


POZEMKY VO VLASTNICTVE MESTA BRATISLAVY

INŽINIERSKE SIETE NA POZEMKOKCH MESTA

- SO 028 PREKĽÁDKA PŮTRUBÍ ODVODNEJNA KOLEKTORA
- SO 200 DAŽĎOVÁ KANALIZÁCIA
- SO 206 AREÁLOVÁ KANALIZÁCIA DN 300
- SO 210 ROZVOD POŽIARNEJ VODY I. ETAPA
- SO 223 STL PRÍPOJKA PLYNU PRE SO 103
- SO 251 PRÍPOJKA VK ELEKTRICKÉHO ROZVODU DO TS 1

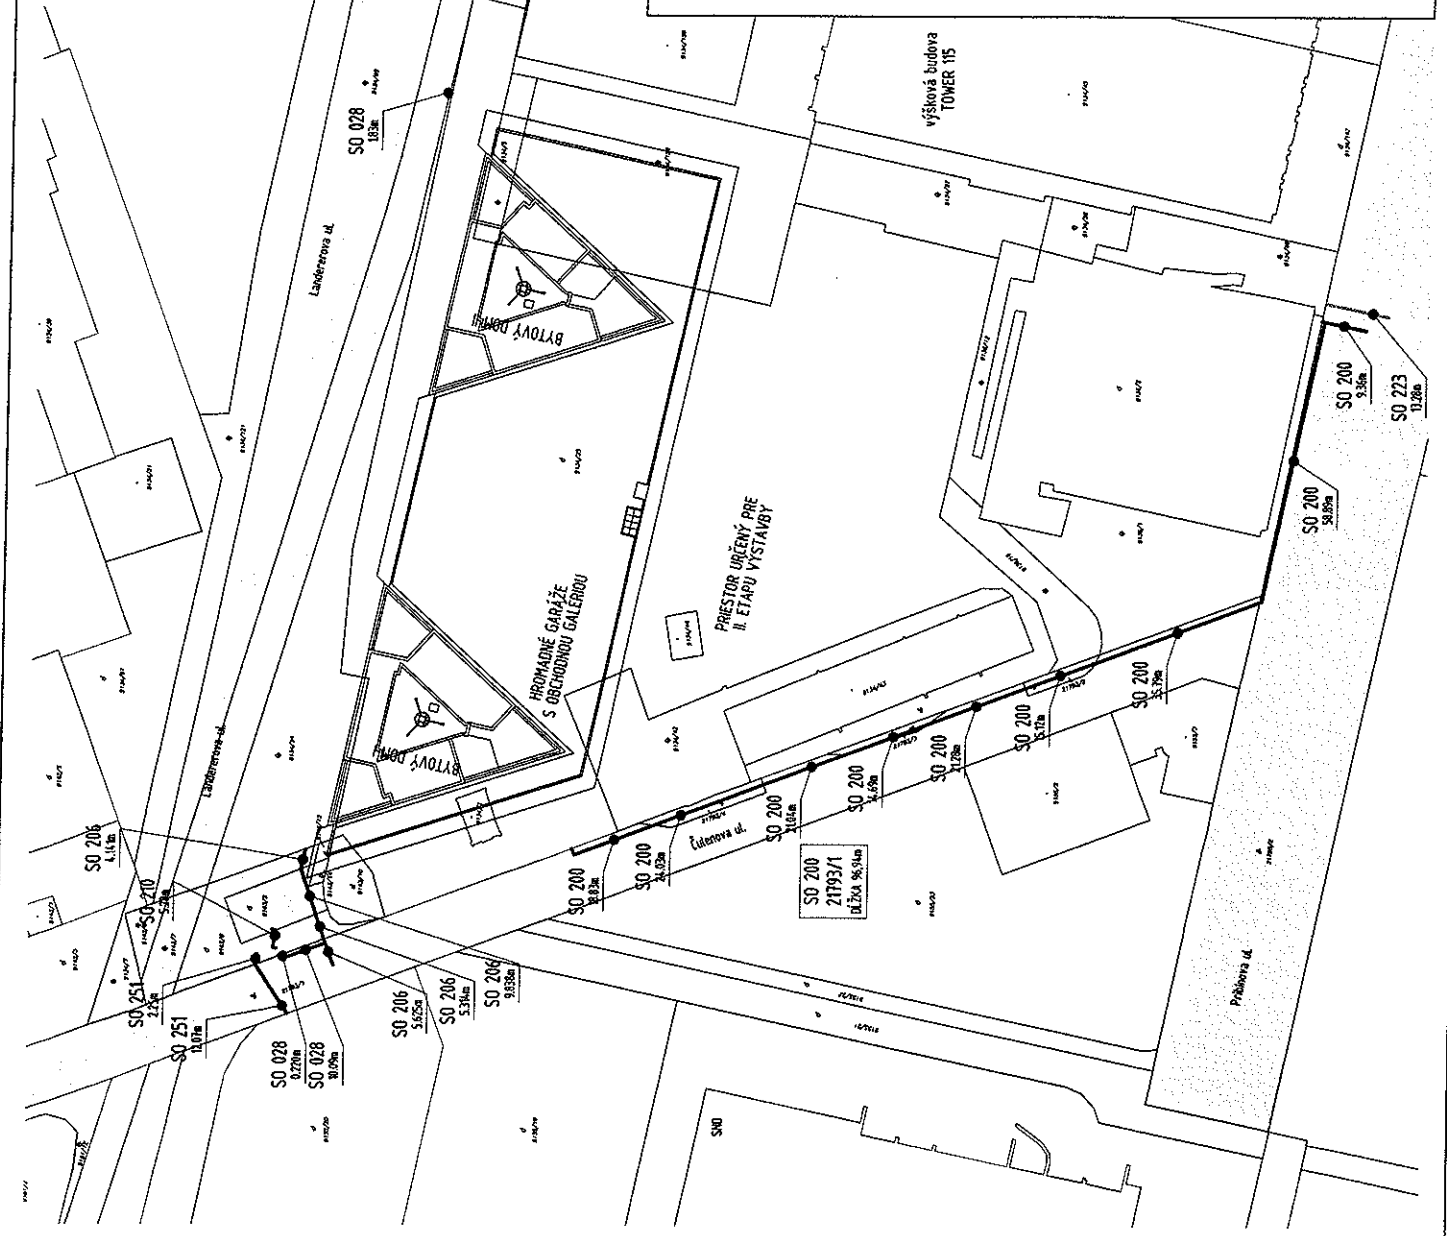

DOKUMENTÁCIA PRE STAVEBNÉ POVOLENIE / BUILDING PERMIT PROJECT

PANORAMA CITY - I. ETAPA
 LANDEKEROVA - ČULENOVA, BRATISLAVA, POZEMKY TRVALÉHO ZÁBERU STAVBY OŠETRY VO VLASTNICTVE MENOLLI, s. r. o.;
 PARC. Č. 918493, 919425, 913454, 913415, 914310, 914314, 914315, K. Ú. BRATISLAVA - STARÉ MESTO

MENOLLI	OBJEDNÁVATEĽ / CLIENT
RICARDO BOFILL TALLER DE ARQUITECTURA	MENOLLI, s. r. o., Dvořákovo námestie 10, 811 02 Bratislava
	RIEŠITEĽ ARCHITECTONICKEJ KONCEPCIEJ/DESIGN ARCHITECT
	RICARDO BOFILL TALLER DE ARQUITECTURA Av. Indaetari, 14-08860 Sant Just Deserti - Barcelona, Espanya, +34-93-4999900
	GENIÁLNY PROJEKTANT/PROJECT ARCHITECT
	P. T. spol. s r. o. Madringerova 30, 811 02 Bratislava, Tel./Fax: +421-2-62801524, +62801498, mail@pnpk-team.sk
	SPRACOVATEĽ PROJEKTU/ELI DRAFT DESIGNER COMPANY
	P. T. spol. s r. o. Madringerova 30, 811 02 Bratislava Tel/Fax: +421-2-62801524, mail@pnpk-team.sk
	HL. PROJEKTANT/MAIN DESIGNER
	ZOOP. PROJEKTANT/RESP. PERSON
	VYPRACOVÁVATEĽ/DESIGNER PERSON
	ING. ARCH. JURAJ HERMANN
	ING. ARCH. PATRIK PAULÁSEK

STUPEŇ FÁZY / DSP	PROJEKTOVÁ ČASŤ PROJECT PART
MERNÁ ŠKALA / 1:1000	E.1.01-ARCHITECTONICKO-STAVEBNÉ RIEŠENIE/ARCHITECTURE AND CIVIL ENGINEERING
FORMÁT/ A4	FORMÁT/ A4
FORMÁT/ A4	FORMÁT/ A4
26.11.2012	26.11.2012
OBŠAH VÝREŠU/ DRAWING CONTENT	OBŠAH VÝREŠU/ DRAWING CONTENT
Č. VÝREŠU/ DRAWING NO	Č. VÝREŠU/ DRAWING NO
P. N. C. S. P. D.	P. N. C. S. P. D.
J. A. A.	J. A. A.
0.0.0.2	0.0.0.2
R.0.0	R.0.0

SITUÁCIA STAVBY - IS NA POZEMKOKCH MESTA
 / SITE PLAN