


VÝMERA PRÍPOJOK NA PARCELÁCH

SO 301	PRÍPOJKA VODOVODU DN 50	22,99m
	19,02m na parcele č. 2776/2	
	3,97m na parcele č. 2773/48	
SO 303	PRÍPOJKA NN	121,84m
	3,84m na parcele č. 2284	
	60,87m na parcele č. 2283/6	
	16,19m na parcele č. 2283/7	
	17,02m na parcele č. 2776/2	
	23,92m na parcele č. 2773/48	

2773/1

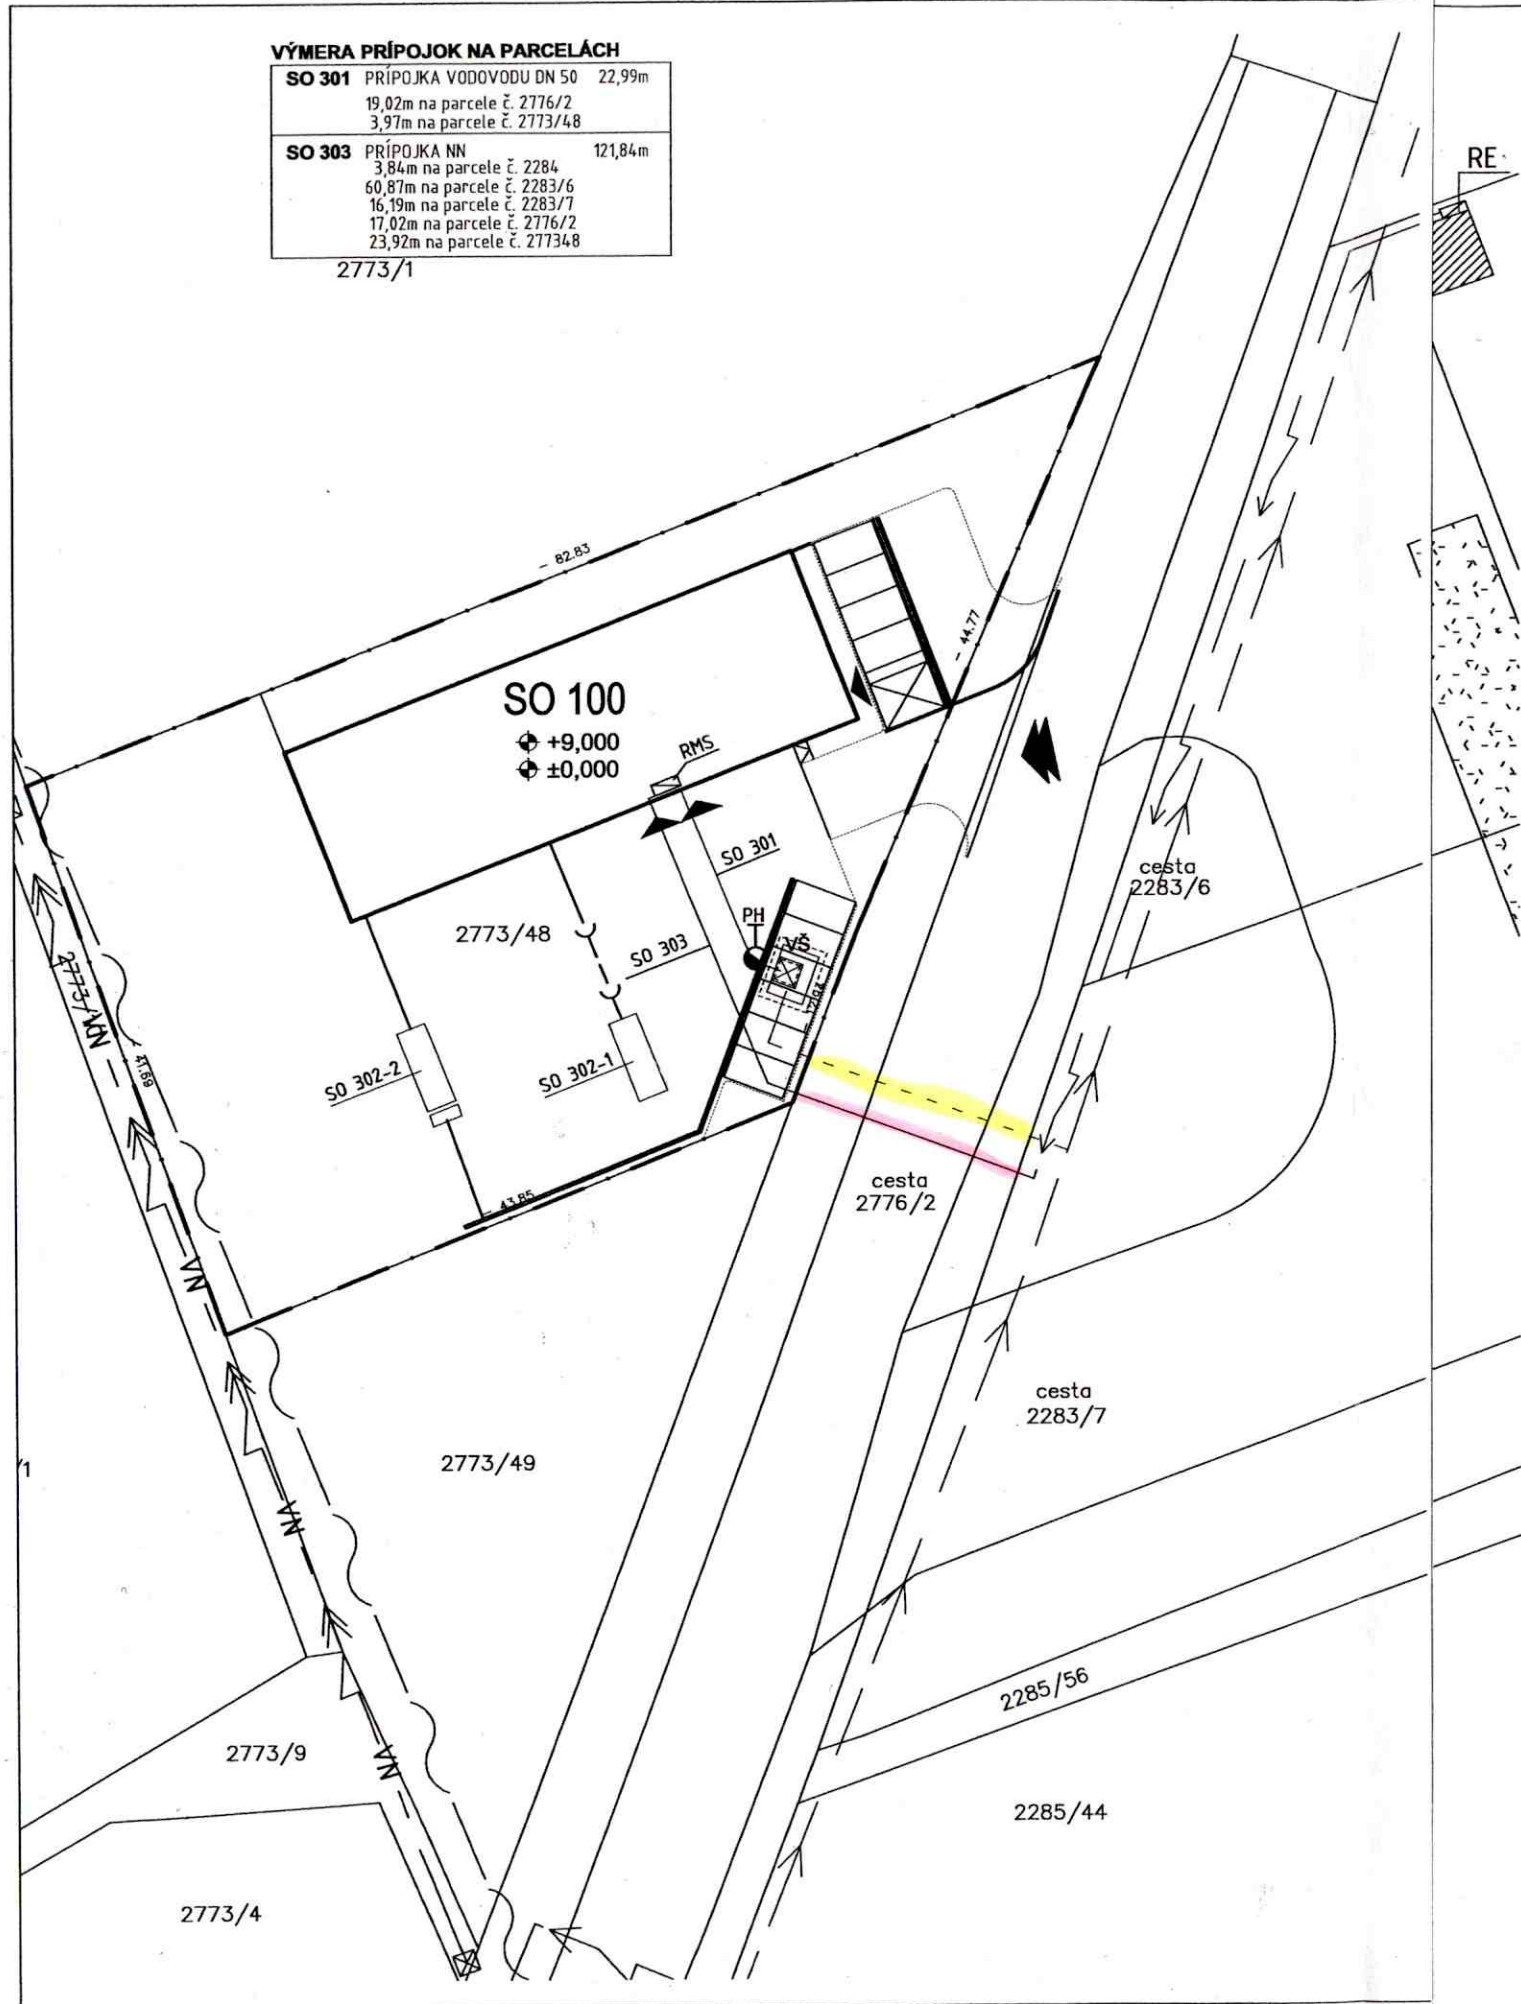

LEGENDA / GEODET /

○	ZÁHRADA
⌘	TRÁVA, PARK
d	DVOR, OSTATNÁ STAVEBNÁ PLOCHA
•	BUDOVA MUROVANÁ
●	BETÓNOVÝ STĹP /VZDUŠNÉ EL. VEDENIE/
⌘	CHODNÍK
#	KOMUNIKÁCIA ASFALTOVÁ
⊖	HYDRANT PODZEMNÝ
○	VODOVODNÝ UZÁVER
915/1	PARCELNÉ ČÍSLO
	STAV KN
	OKOLITÉ OBJEKTY /EXISTUJÚCE/
←	VEREJNÝ VODOVOD
→	VEREJNÁ KANALIZÁCIA
→	VEREJNÝ NTL PLYNOVOD
→	EL. VEDENIE NN /PODZEMNÉ/
⊠	VODOMERNÁ ŠAČTA ---/---/---
⊠	REVÍZNA ŠAČTA 1050/750/1250
RE	PRÍPOJ. SKRÍŇA A ELEKTROMER. ROZVÁDZAČ
RMS	HLAVNÝ ROZVÁDZAČ NN CELEJ STAVBY (JEHO SITUOVANIE SA MÔŽE UPRESNIŤ)

ČLENENIE STAVBY NA STAVEBNÉ OBJEKTY :

č. SO	POPIS STAVEBNÉHO OBJEKTU	M2 / M
SO 100	OBJEKT SO 100 - PROFESIONÁLNY AUTOSERVIS	---
SO 200	SPEVNENÉ A ODSTAVNÉ PLOCHY	---
SO 301	PRÍPOJKA VODOVODU	---
SO 302	PRÍPOJKA KANALIZÁCIE ŽUMPA SO 302-1 DAŽDOVÁ VSAKOVACIA NÁDRŽ SO 302-2+ PRÍPOJENIE VYUŽITELNÝ STÁLÝ OBJEM --m3 S PREPADOM DO TRATIVODU(PVC RURA DN 300)	---
SO 303	PRÍPOJKA NN	---

LEGENDA

---	HRANICA RIEŠENÉHO ÚZEMIA /P.Č.: 2773/48, 2611M2
←	VSTUP DO OBJEKTU /SO 100/
←	VSTUP /VJAZD/ NA POZEMOK
⊕	VÝŠKOVÉ KÓTY STAVBY A POZEMKU

LEGENDA POVRCHOV

⊠	ZELEŇ ---,-- m2
⊠	SPEVNENÉ PLOCHY ---,-- m2

POZN. :

1. PROJEKTOVÁ DOKUMENTÁCIA JE SÚČASŤOU STAVEBNÉHO DIEĽA A PODLEJHA ZÁKONU O AUTORSKÝCH PRÁVACH. KOPÍROVANIE PD IBA SO SÚHLASOM.
2. PRI PRIESTOROVOM USPORIADANÍ PODZ. VEDENÍ JE POTREBNÉ DODRŽAŤ MIN. VZDIALENOSTI V HORIZONTÁLNOM A VERTIKÁLNO M SMERE/STN 73 6005/.
3. PRED ZAHÁJENÍM ZEMNÝCH PRÁČ JE NUTNÉ PŘEVIESŤ VYTÝČENIE VŠETKÝCH INŽINIERSKÝCH VEDENÍ. ZEMNÉ PRÁČE VYKONÁŤ /STN 73 6005/.
4. NAVRHOVANÚ KÁBELOVÚ PRÍPOJKU NN, JEJ SÚBEHY A KRÍŽOVANIA S OSTATNÝMI INŽINIERSKÝMI SÍŤAMI PŘEVIESŤ V SÚLADE SO STN 73 6005.
5. NAPÁŤOVÁ SÚSTAVA : 3/PEN, AC, 50Hz, 400/230V; OCHRANA PŘED ÚRAZOM EL. PRÚDOM (STN 33 2000-4-41). V SÚSTAVE TN-C-S.

VÝŠKA BALT P.V.:	ORIENTÁCIA:	ČASŤ PROJEKTOVEJ DOKUMENTÁCIE:	
0,000 = m. n. m		ARCHITEKTONICKÉ A STAVEBNÉ RIEŠENIE	
PROJEKTANT ČASŤI PROJEKTOVEJ DOKUMENTÁCIE:		AUTOR PROJEKTU:	Ing. M. RYŠÁNEK
		ZODP. PROJEKTANT:	Ing. Mgr. art. D. Šubín
		VYPRACOVAL:	Ing. M. RYŠÁNEK
		STUPEŇ PD:	PROJEKT STAVEBNÉ KONANIE
		Č.KÓPIE:	DÁTUM: 08/2012
		ARCHIV:	
INVESTOR:	MPM auto s.r.o., OPLETALOVA 16, BRATISLAVA	FORMÁT:	2 x A4
MIESTO:	DEVÍNSKA NOVÁ VES, OPLETALOVA ULICA, 2773/48	MIERKA:	1 : 250
OKRES:	BRATISLAVA IV - DEVÍNSKA NOVÁ VES	SITUÁCIA CELKOVÁ	
NÁZOV STAVBY:	PROFESIONÁLNY AUTOSERVIS PROJEKT STAVEBNÉ KONANIE		
		ČÍSLO VÝKRESU:	A-ST-02