

čerp. stanica
SHELL

Pizzeria







osf.chodník

Drieňová

exist. 22 KV kábel č. 421
NA2XS(F)2Y 240mm²

exist. kábel č. 421 v zemi rozrezoť
2x nový 22KV kábel naspojkovať
6xVN spojka Roychem POLU 24/1x120-240-CEE01

Drieňová

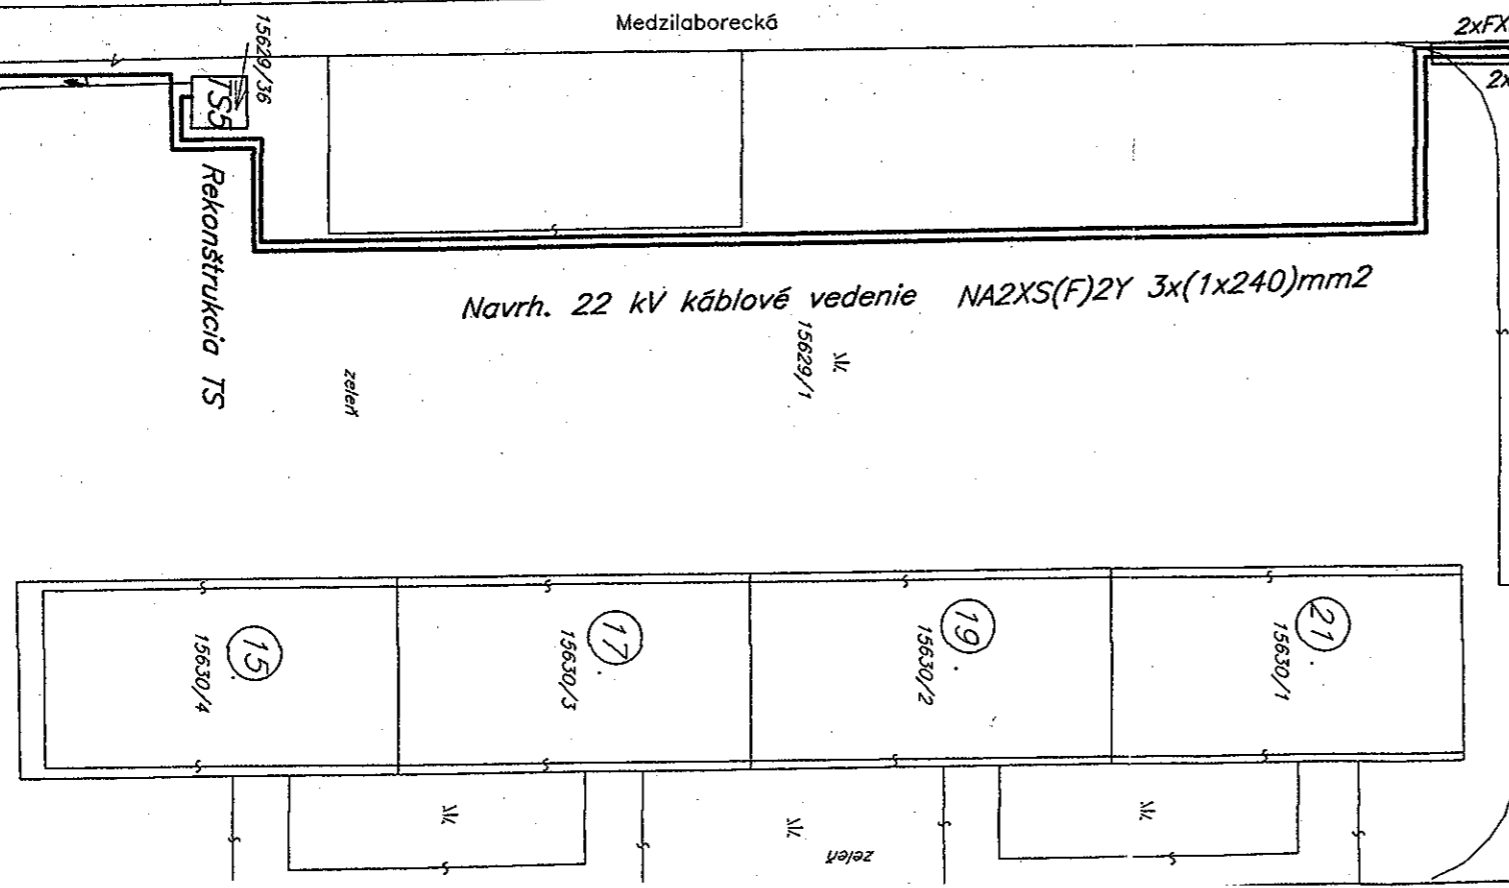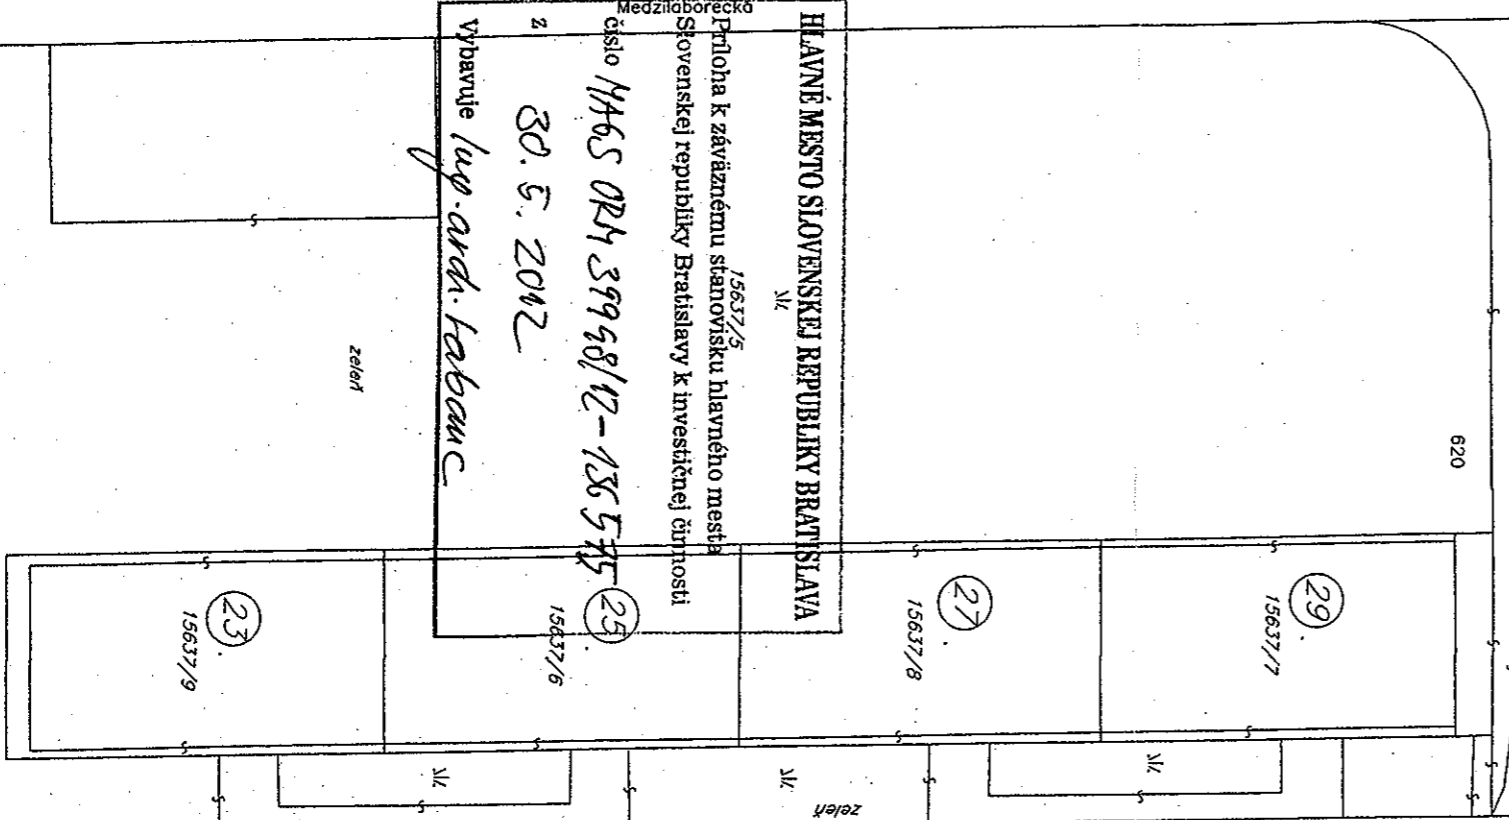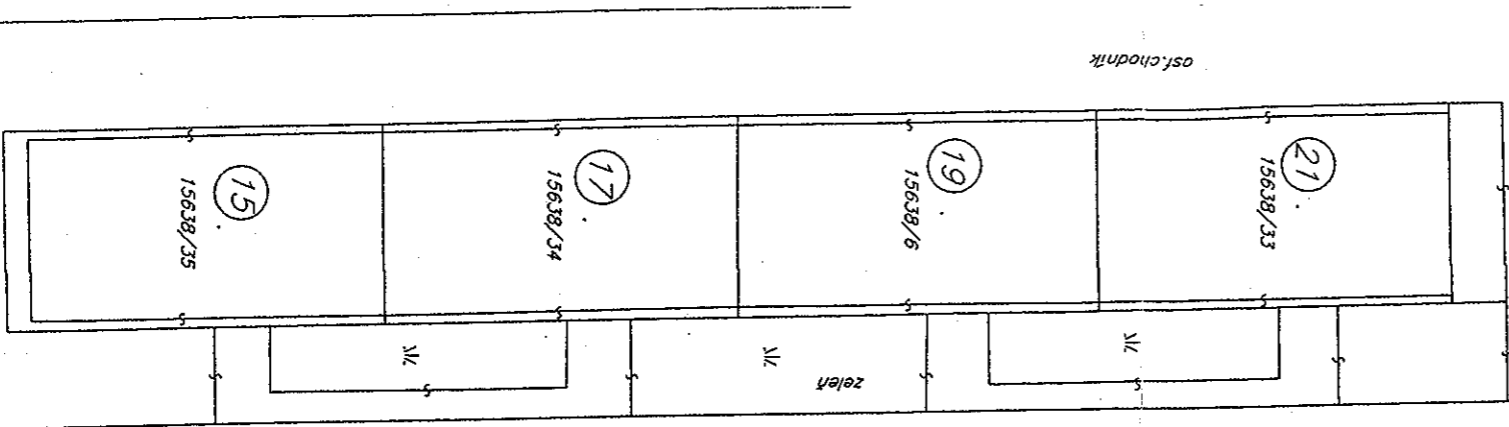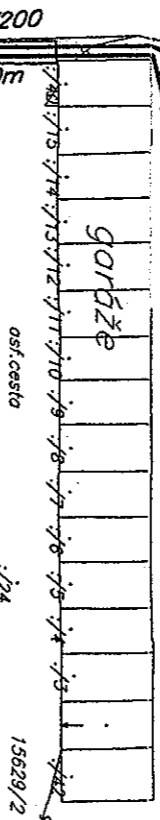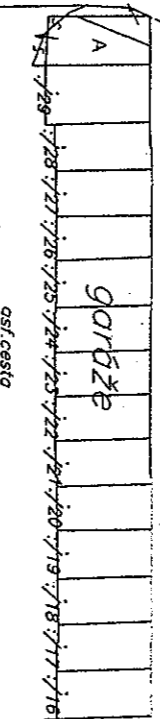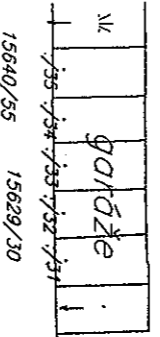

HLAVNÉ MESTO SLOVENSKEJ REPUBLIKY BRATISLAVA
Príloha k záväznému stanovisku hlavného mesta
Slovenskej republiky Bratislavy k investičnej činnosti
číslo **HA6S ORH 39948/12-186575**
30. 5. 2012
Vybavuje *Ing. arch. Fabianc*

Navrh. 22 KV káblové vedenie NA2XS(F)2Y 3x(1x240)mm²

Navrh. 22 KV káblové vedenie
NA2XS(F)2Y 3x(1x240)mm²
od spojky L422 po spojku L421

2x exist. kábel č. 422 zo smeru od TS1297
NA2XS(F)2Y 240mm²

1x exist. kábel L422 smer TS4 v zemi rozrezoť
naspojkovať nový kábel smer L421 (Drieňová ul.)
3xVN spojka Roychem POLU 24/1x120-240-CEE01

Rekonštrukcia TS

exist. 22 KV kábel ANKTORPV č. 422 v TS4-Kapušíanska

ODPOVIET
ZRUŠIť