

1:500

BUDÚCE VEČNÉ BREMENÁ INŽINIERSKÝCH SIETÍ  
IS BVS 2 - Nové siete

Polyfunkčné mestské centrum Zuckerman del, Celok Žižkova, Bratislava - preložky inžinierskych sietí


Zábery stavby na pozemkoch HLMB - budúce vecné bremená inžinierskych sietí BVS 2 - nové siete

Položka	Stavebný objekt	Dĺžka (m)	Pozemky, parc.č./dĺžka(m)					
			1022/6	21462/20	1000/6	956/25		
1	SO P 2 PREPOJENIE EXIST. VODOVODOV NA ŽIŽKOVEJ ULICI VODOVODOM DN 200	111,8	7,9	42,9	53,6	7,4		
2	SO P 3 REKONŠTRUKCIA VODOVODU DN80 NA DN200 V ŽIŽKOVEJ ULICI	56,1	21462/7					
			56,1					
3	SO P 5 PRIECHODNÝ KANÁL PRE PREKLÁDKU VODOVODU - PRIEČNY PROFIL 2,6m x 3,45m	11,5	1000/6	956/25				
			5,2	6,3				

**BOUDA MASÁR**  
architekti, s.r.o.  
Štefanikova 63  
811 06 Bratislava  
IČO: 36 363 197

POLYFUNKČNÉ MESTSKÉ CENTRUM  
**ZUCKERMANDEL**  
CELOK ŽIŽKOVA, BRATISLAVA PRELOŽKY INŽINIERSKÝCH SIETÍ

ZÁBERY STAVBY NA POZEMKOCH H.L.M.B.  
ALMÁSSY BOUDA ČEČETKA JAKABČINOVA MASÁR ŠIARNIKOVÁ © 8.2013

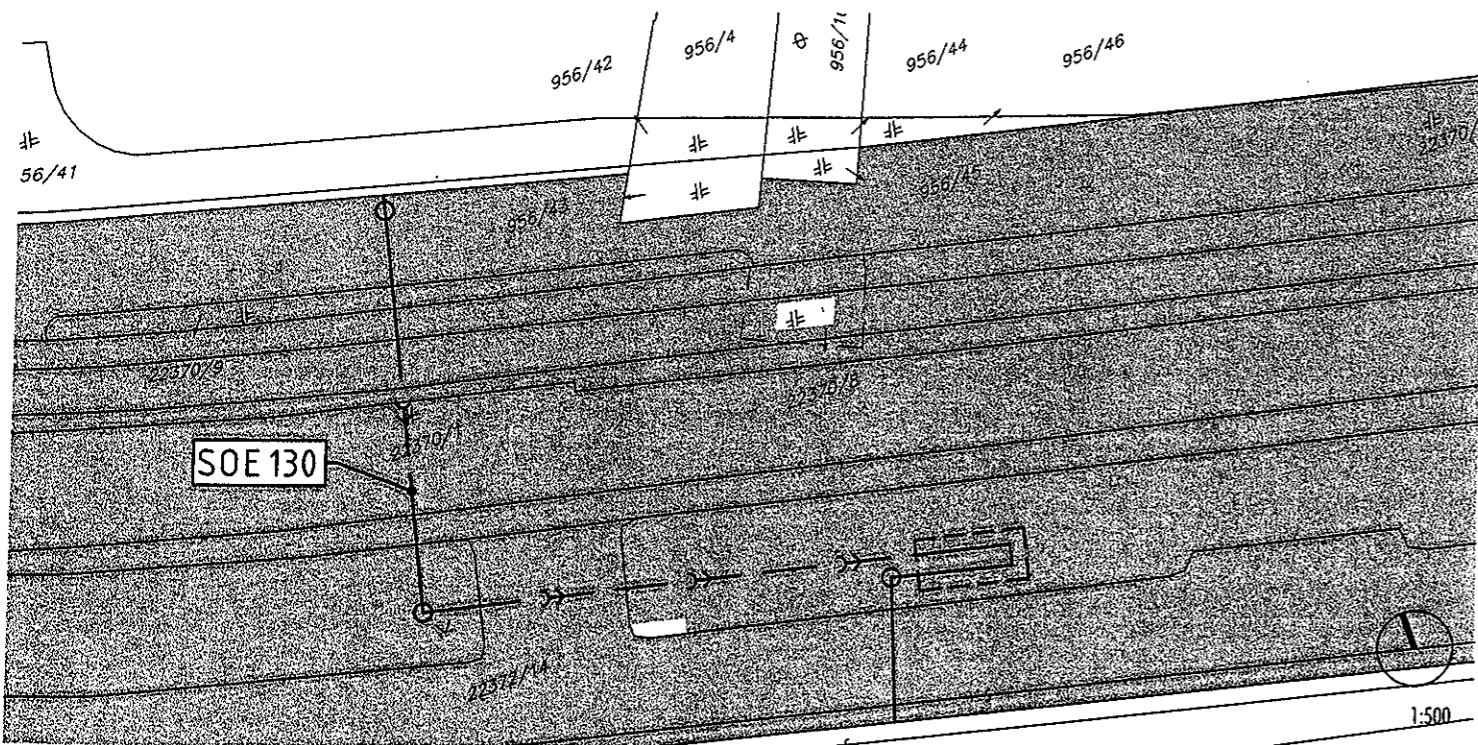

**BOUDA MASÁR**  
 architekti s.r.o.  
 Štefanikova 83  
 811 05 Bratislava  
 IČO: 36 363 197

BUDÚCE VEČNÉ BREMENÁ INŽINIERSKÝCH SIETÍ  
 BP - Nové siete

POLYFUNKČNÉ MESTSKÉ CENTRUM  
**ZUCKERMANDEL**  
 CELOK ŽIŽKOVA, BRATISLAVA PRELOŽKY INŽINIERSKÝCH SIETÍ  
 ZÁBERY STAVBY NA POZEMKoch H.L.M.B.  
 ALMÁŠSY BOUDA ČEČETKA JAKABČIHOVÁ MASÁR ŠIARNIKOVÁ © 8.2013