


Zábery stavby na pozemkoch HLMB - budúce vecné bremená inžinierskych sietí BVS 1 - preložky existujúcich sietí

| Položka | Stavebný objekt | Dĺžka (m) | Pozemky, parc.č./dĺžka(m) | | | | | | | |
|---------|--|-----------|---------------------------|--------|--------|---------|--|--|--|--|
| | | | 21462/20 | 1000/6 | 956/25 | | | | | |
| 1 | SO P 1 PREKLÁDKA VODOVODU 2 x DN 800 | 59,8 | 2,5 | 51,6 | 5,7 | | | | | |
| 2 | SO P 4 PREKLÁDKA KANALIZÁCIE DN 400 PRI VEŽIAKOVCH | 87,5 | 21462/20 | 1000/6 | 956/25 | 21466/4 | | | | |
| | | | 5,9 | 47,9 | 14,8 | 18,9 | | | | |

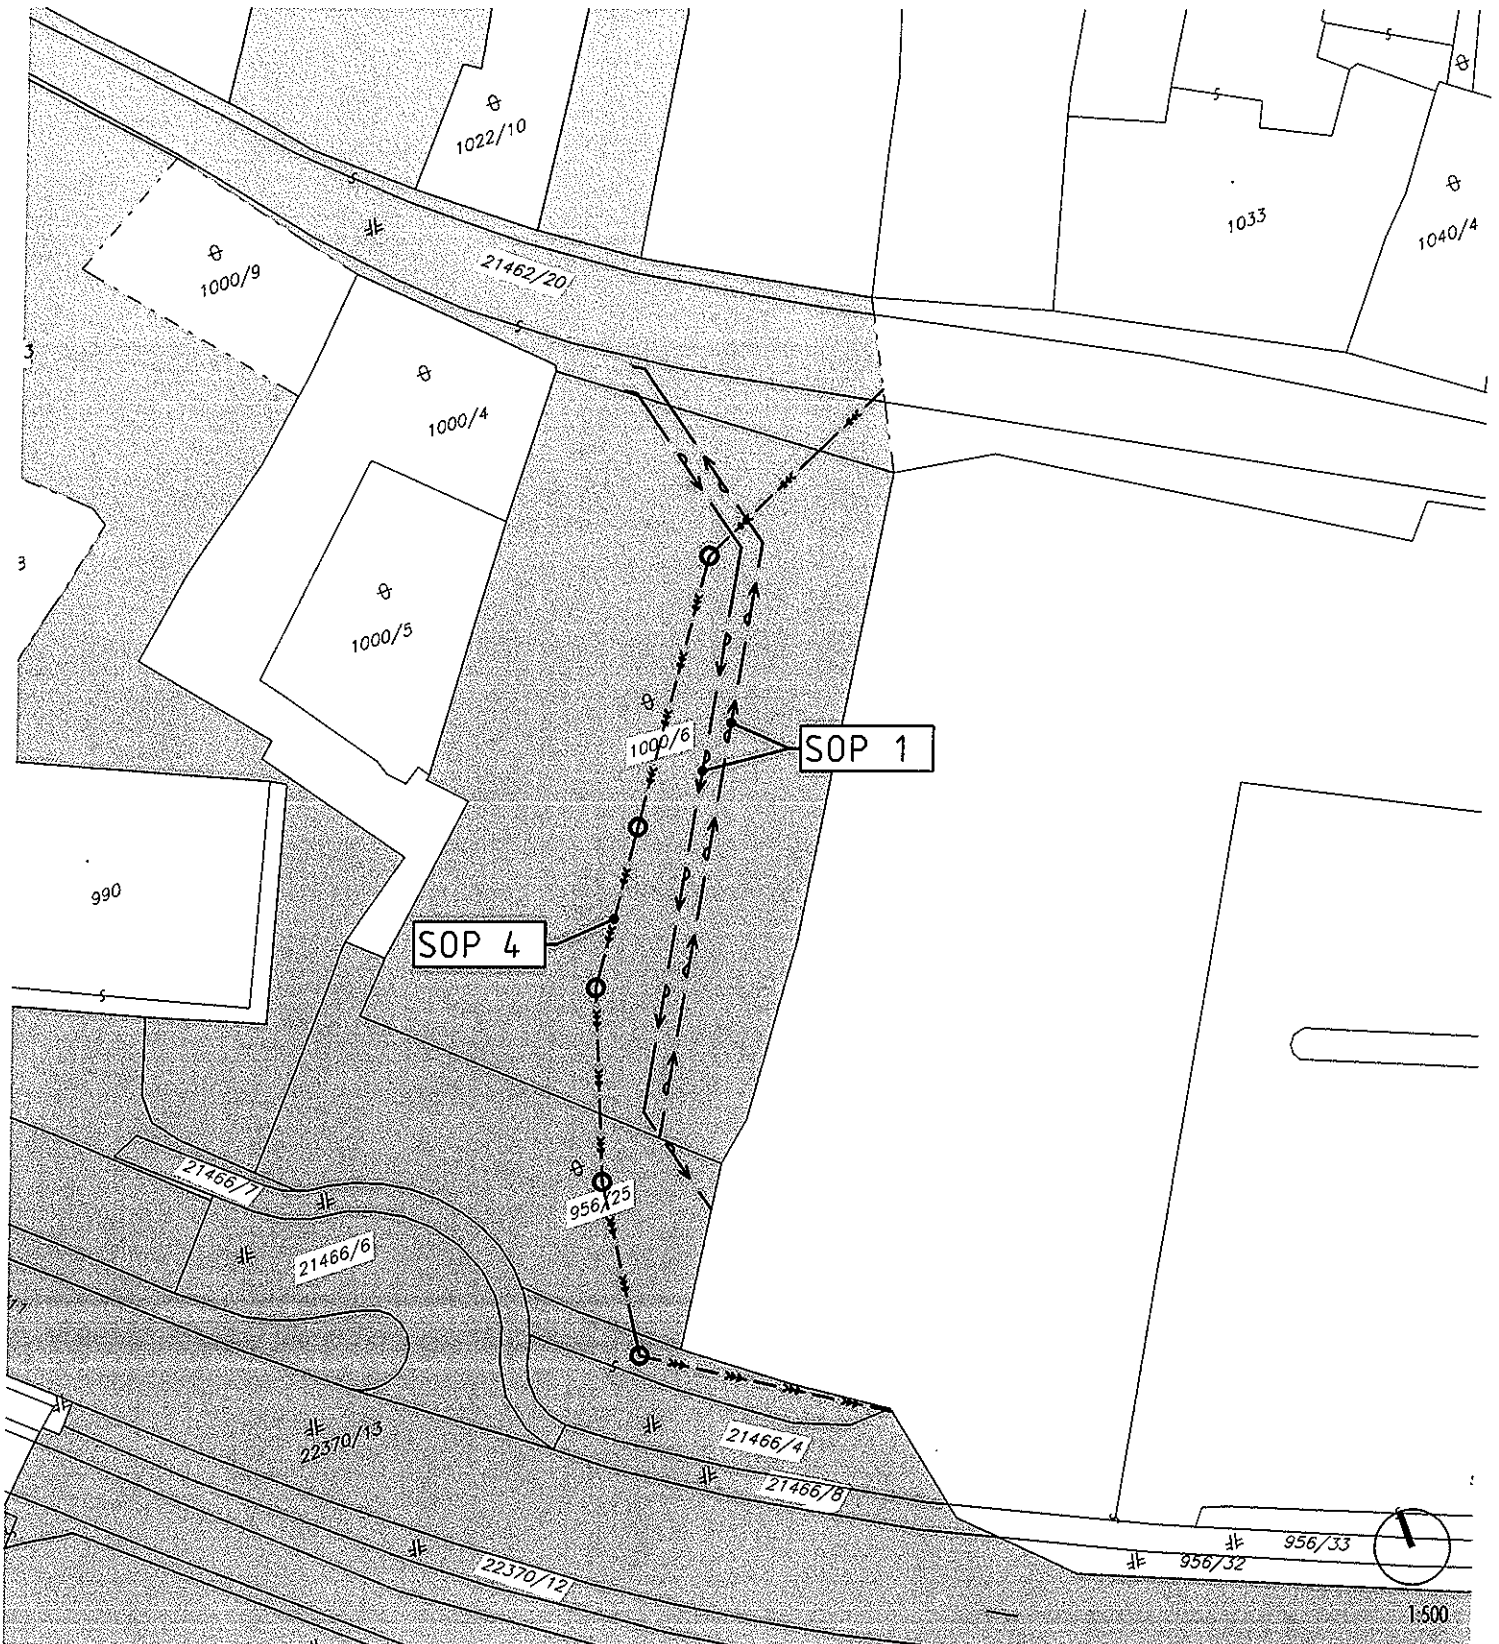

BOUDA MASÁR
 architekti, s.r.o.
 Štefánikova 33
 811 05 Bratislava
 IČO: 36 363 197

BUDÚCE VECNÉ BREMENÁ INŽINIERSKÝCH SIETÍ
 IS BVS 1 - Preložky existujúcich sietí

POLYFUNKČNÉ MESTSKÉ CENTRUM
ZUCKERMANDEL
 CELOK ŽIŽKOVA, BRATISLAVA PRELOŽKY INŽINIERSKÝCH SIETÍ

ZÁBERY STAVBY NA POZEMKOVCH HL.M.B.
 ALMÁŠSY BOUDA ČEČETKA JAKABČIHOVÁ MASÁR ŠIARNIKOVÁ © 8.2013