

MINISTERSTVO SPRAVODLIVOSTI SLOVENSKEJ REPUBLIKY

**OBCHODNÝ REGISTER**  
NA INTERNETE

Slovensky | English


**Výpis z Obchodného registra Okresného súdu Bratislava I**

Tento výpis má len informatívny charakter a nie je použiteľný pre právne úkony !

Oddiel: Sa		Vložka číslo: 1364/B
Obchodné meno:	URBICOM, a.s.	(od: 01.04.1997)
Sídlo:	Dr. VI. Clementisa 10 Bratislava 821 02	(od: 31.07.2007)
IČO:	35 713 402	(od: 01.04.1997)
Deň zápisu:	01.04.1997	(od: 01.04.1997)
Právna forma:	Akciová spoločnosť	(od: 01.04.1997)
Predmet činnosti:	kúpa a predaj tovaru v rozsahu voľnej živnosti (maloobchod)	(od: 01.04.1997)
	kúpa tovaru za účelom jeho predaja iným prevádzkovateľom živnosti (veľkoobchod) v rozsahu voľnej živnosti	(od: 01.04.1997)
	spprostredkovateľská činnosť	(od: 01.04.1997)
	nákup a predaj nehnuteľností	(od: 01.04.1997)
	správa nehnuteľností na základe honoráru alebo kontraktu	(od: 01.04.1997)
	stavba budov	(od: 01.04.1997)
	vykonávanie inžinierskych stavieb	(od: 01.04.1997)
	vykonávanie priemyselných stavieb	(od: 01.04.1997)
	vykonávanie bytových a občianskych stavieb (vrátane vybavenosti sídliskových celkov)	(od: 01.04.1997)
	prenájom nehnuteľností vrátane bytového hospodárstva	(od: 01.04.1997)
	realitné agentúry	(od: 01.04.1997)
	prenájom strojov a prístrojov bez obsluhujúceho personálu	(od: 01.04.1997)
	prenájom motorových vozidiel	(od: 01.04.1997)
	leasing	(od: 01.04.1997)
	faktoring, forfaiting, vymáhanie pohľadávok	(od: 01.04.1997)
	poradenská činnosť v rozsahu predmetu podnikania	(od: 01.04.1997)
	vedenie účtovníctva	(od: 23.01.2008)
	činnosť organizačných a ekonomických poradcov	(od: 23.01.2008)
	automatizované spracovanie dát	(od: 23.01.2008)
Štatutárny orgán:	predstavenstvo	(od: 01.04.1997)
	Ing. Dušan Peško - člen Sv. Vincenta 5850/4 Bratislava 821 02 Vznik funkcie: 27.06.2007	(od: 31.07.2007)
	Ing. Janka Struhárová - predseda	(od: 31.07.2007)

Dátum aktualizácie	Dátum vypisu:
05.02.2014	06.02.2014
<p><b>Dátum aktualizácie</b>                  údajov: 05.02.2014</p>	
<p><b>Dátum vypisu:</b>                  06.02.2014</p>	
<p><b>onanie menom spoločnosti:</b>                  Za spoločnosť sú oprávnení konať a listiny podpisovať všetci členovia predstavenstva, pričom za spoločnosť podpisuje každý člen predstavenstva samostatne. Podpisovanie za spoločnosť sa vykoná tak, že k vyhlásenému alebo napísanému menu spoločnosti, menám a funkciám podpisujúci priložia svoj vlastnoručný podpis.</p>	
<p><b>Prokura:</b>                  Ing. Ladislav Rehák                  Stanekova 21                  Bratislava 841 03                  Ing. Peter Struhár                  Pri Hornej skalke 1098/4                  Svätý Jur</p>	
<p><b>Zakladné imanie:</b>                  33 200 EUR Rozsah splatenia: 33 200 EUR</p>	
<p><b>Akcie:</b>                  Počet: 100                  Podoba: listinné                  Forma: akcie na meno                  Menovitá hodnota: 332 EUR</p>	
<p><b>Dozorná rada:</b>                  Ing. Viktor Struhár - predseda                  Tekovská 6                  Zlaté Moravce 953 01                  Vznik funkcie: 29.03.1999                  Martin Rehák - člen                  Stanekova 21                  Bratislava 841 03                  Vznik funkcie: 29.03.1999</p>	
<p><b>Dalšie právne skutočnosti:</b>                  Notárska zápisnica N 43/97, Nz 40/97 zo dňa 7.3.1997, dodatok N 53/97, Nz 49/97 zo dňa 25.3.1997 o založení spoločnosti a stanovy spoločnosti v zmysle Zák. č. 513/91 Zb. Starý spis: Sa 1953                  Zápisnica z mimoriadneho valného zhromaždenia dňa 29.3.1999 na ktorom bola schválená zmena v orgánoch spoločnosti.                  Zmena stanov odsúhlasená na mimoriadnom valnom zhromaždení konanom dňa 18.11.1999 Dodatok č. 2 osvedčene notárskou zápisnicou Nz 183/99                  Zápisnica z valného zhromaždenia dňa 15.5.2001. Zápisnica zo zasadnutia predstavenstva dňa 15.5.2001.                  Zápisnica z valného zhromaždenia konaného dňa 18.12.2002, ktorého priebeh osvedčuje notárska zápisnica Nz 575/02 spísaná dňa 19.12.2002, na ktorom bol schválený dodatok č. 3 k stanovám.</p>	
<p><b>Zápisnica z mimoriadneho valného zhromaždenia spoločnosti zo dňa 11.8.2003.</b>                  Zápisnica z mimoriadneho valného zhromaždenia spoločnosti zo dňa 04.07.2008.</p>	
<p><b>Dátum aktualizácie</b>                  údajov: 05.02.2014</p>	
<p><b>Dátum vypisu:</b>                  06.02.2014</p>	

Vyhľadávanie podľa : obchodného mena | identifikačného čísla  
sídla | spisovej značky | priezviska a mena osoby  
Strankové hodiny na registrových súdoch  
Formuláre na podávanie návrhov na zápis do obchodného registra

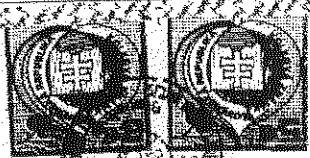

03.04.2013

Meno

Sádkový

Vyhovíll

na parcelu: --

# KÓPIA KATASTRÁNEJ MAPY

Správa katastra  
pre hlavné mesto SR Bratislava


Číslo záznamy  
16/1766/13

Okres Bratislava I  
Obec BA-m.č. STARÉ MESTO

Vektorová mapa

Mierka 1 : 1000 Kód 2

Kat. územie  
Staré Mesto

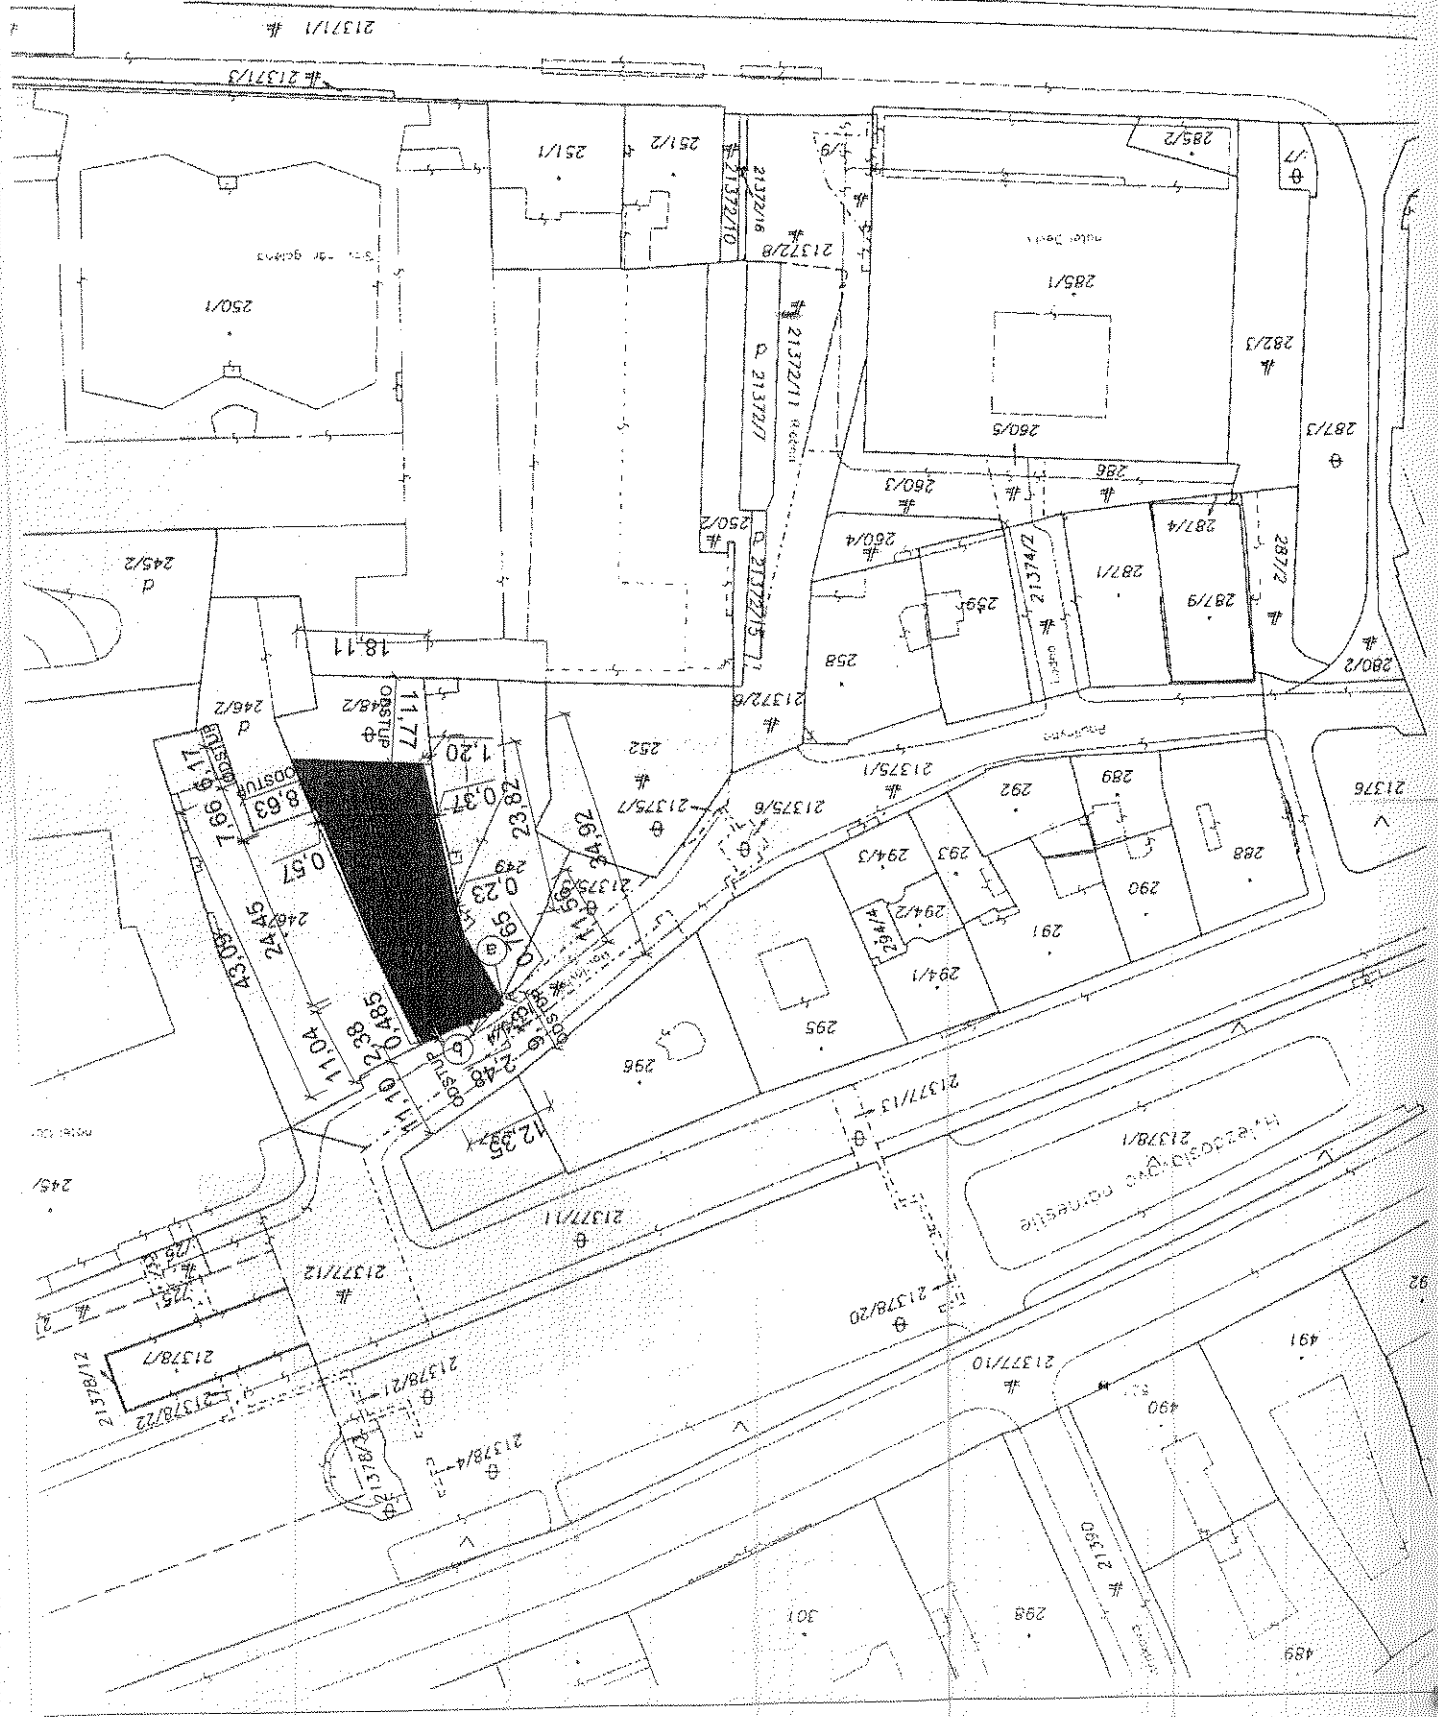


POLYFUNKČNÝ OBJEKT, PAULÍNĽHO UL. PARC.Č. 248/1, BRATISLAVA	
STUPEŇ	PROJEKT PRE ÚZEMNÉ ROZHODNUTIE
ČASŤ	SO 01 - POLYFUNKČNÝ OBJEKT
VYKRES	ZÁKRES DO KATASTRÁLNEJ MAPY
INVESTOR	URBICOM s. r. o., Dr. VI. Clementisa 10, 821 02 Bratislava
Miesto stavby	Paulínho ul., 811 01 Bratislava
AUTOR PROJEKTU	ARQITEQ s. r. o., Ing. arch. ANGELA HORŇICKÁ autORIZOVANÝ ARCHITEKT, REG.Č.: 1527/AA
HĽ. PROJEKTANT	ARQITEQ s. r. o., Ing. arch. ANGELA HORŇICKÁ autORIZOVANÝ ARCHITEKT, REG.Č.: 1527/AA
VPRAVOCVAL	Ing. arch. ANGELA HORŇICKÁ Ing. arch. HELENA KOSTKOVÁ
FORMÁT	2 x A4
DÁTUM	07/2013
MIERKA	1 : 1000


± 0,000 = 138,20 m.n.m. = 1.NP

<p><b>a</b></p> <p>PRESAH OBJEKTU OD ZNP NAD SUSEDNÝMI PARCELAMI Č. 21375/4 A A. 21375/5</p> <p>PLOCHA PRESAHU NAD PARC. Č. 21375/4 0,45 M2</p> <p>PLOCHA PRESAHU NAD PARC. Č. 21375/5 0,49 M2</p> <p>PLOCHA PRESAHU SPOLU 0,94 M2</p>	<p><b>b</b></p> <p>PRESAH OBJEKTU PRESLEŇNÝM VIKIEROM V TROCH POLOHÁCH OD ZNP NAD SUSEDNOU PARCELOU Č. 21375/4</p> <p>PLOCHA PRESAHU NAD PARC. Č. 21375/4 VIKIEROM 0,48+0,18+0,24 M2</p> <p>POČET UMIESŤENIA PRESLEŇNÝCH VIKIEROV 3 KS</p> <p>PLOCHA PRESAHU SPOLU 0,90 M2</p>
--	--

LEGENDA

SCHEMA PRESAHOV NAD SUSEDNÝMI PARCELAMI

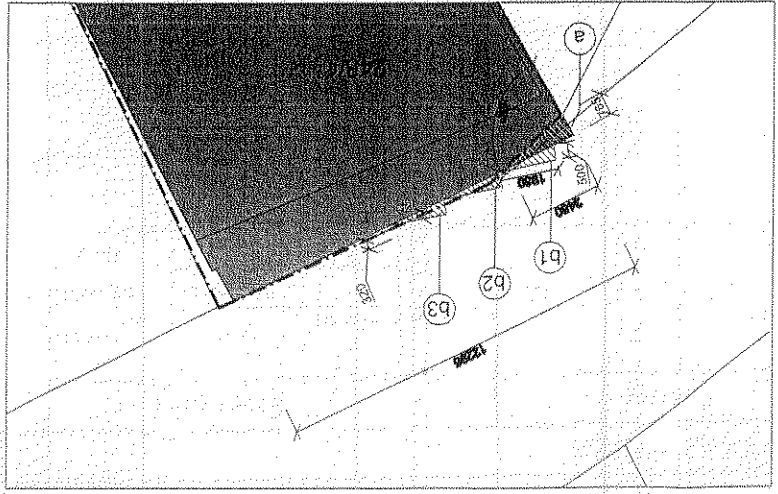

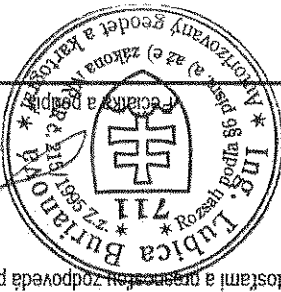

Suradnice bodov označených číslami a ostatné meracie údaje sú uložené vo všeobecnej dokumentácii		Pečiatka a podpis	
Zoznam podrobného merania (meracský náčrt) č. 8453		Pečiatka a podpis	
Nové hranice boli v prírode označené nestabilizované		Uradne overené podľa § 9 zákona NR SR č.215/1995 Z.z. o geodezii a kartografii	
Dňa: 27.01.2014 Meno: Ing. Lubica Simonidesová		Dňa: 15.1/2014 Číslo:	
Vyhovili		Autorizačne overil	
Dňa: 27.01.2014 Meno: Ing. Lubica Burianová		Uradne overil	
Vyhoviteľ: Ing. Ludvík Vybíral - AG Donnerova 13, 84104 Bratislava IČO: 35031158		Načrtostami a meraním zodpovedá predpisom	
Kraj: Bratislavský Okres: Bratislava I Obec: Ba.m.č. Staré Mesto		Uradne overil	
Katastr. územie: Staré Mesto Číslo plánu: 4/2014 Mapový list č.: Bratislava 9-0/32.41		Uradne overil	
Geometrický plán je podkladom na právne úkony, keď údaje doterajšieho stavu vykazu výmer sú zhodné s údajmi platných výpisov z katastra nehnuteľnosti		na vyznačenie vecného bremena na priznanie práva umiestnenia nadzemnej časti budovy nad pozemkami p.č.21375/4,5	

Geometrický plán je podkladom na právne úkony, keď údaje doterajšieho stavu vykazu výmer sú zhodné s údajmi platných výpisov z katastra nehnuteľnosti

VÝKAZ VYMER												
Doterajší stav						Zmeny						Nový stav
Číslo parcely	Výmera	Druh pozemku	Druh parcely	m <sup>2</sup>	od parcely	m <sup>2</sup>	Číslo parcely	Výmera	Druh pozemku	Druh parcely	m <sup>2</sup>	Vlastník (iná opráv. osoba)
21375/4	453	Zastav.pl.					21375/4	453	Zastav.pl.			doterajší
21375/5	131	Zastav.pl.					21375/5	131	Zastav.pl.			dello

Znamka. Značuje sa vecné bremeno na priznanie práva umiestnenia nadzemnej časti budovy nad pozemkami p.č.21375/4,5 vo vyznačenom rozsahu v prospech vlastníka pozemku p.č.248/1.

22 - Pozemok, na ktorom je postavená inžinierska stavba - cesta, miestna a účelová komunikácia, lesná cesta, poľná cesta, chodník, nekyté parkovisko a ich súčasť

21377/11

295

21375/6

21375/1

1372/6

296

252

21375/5

Poulnyho

Bratislava 9-0/32  
Bratislava 9-0/41

249

21375/4

Detail "A"


297

248/1

248/2

246/1

246/2

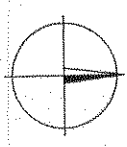

hotel Carlton

245/1

21377/12



⊕ 21377/11


# 21375/4

⊕ 248/1

# 21375/5

249

24

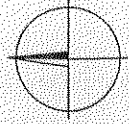

Detail "A"

