


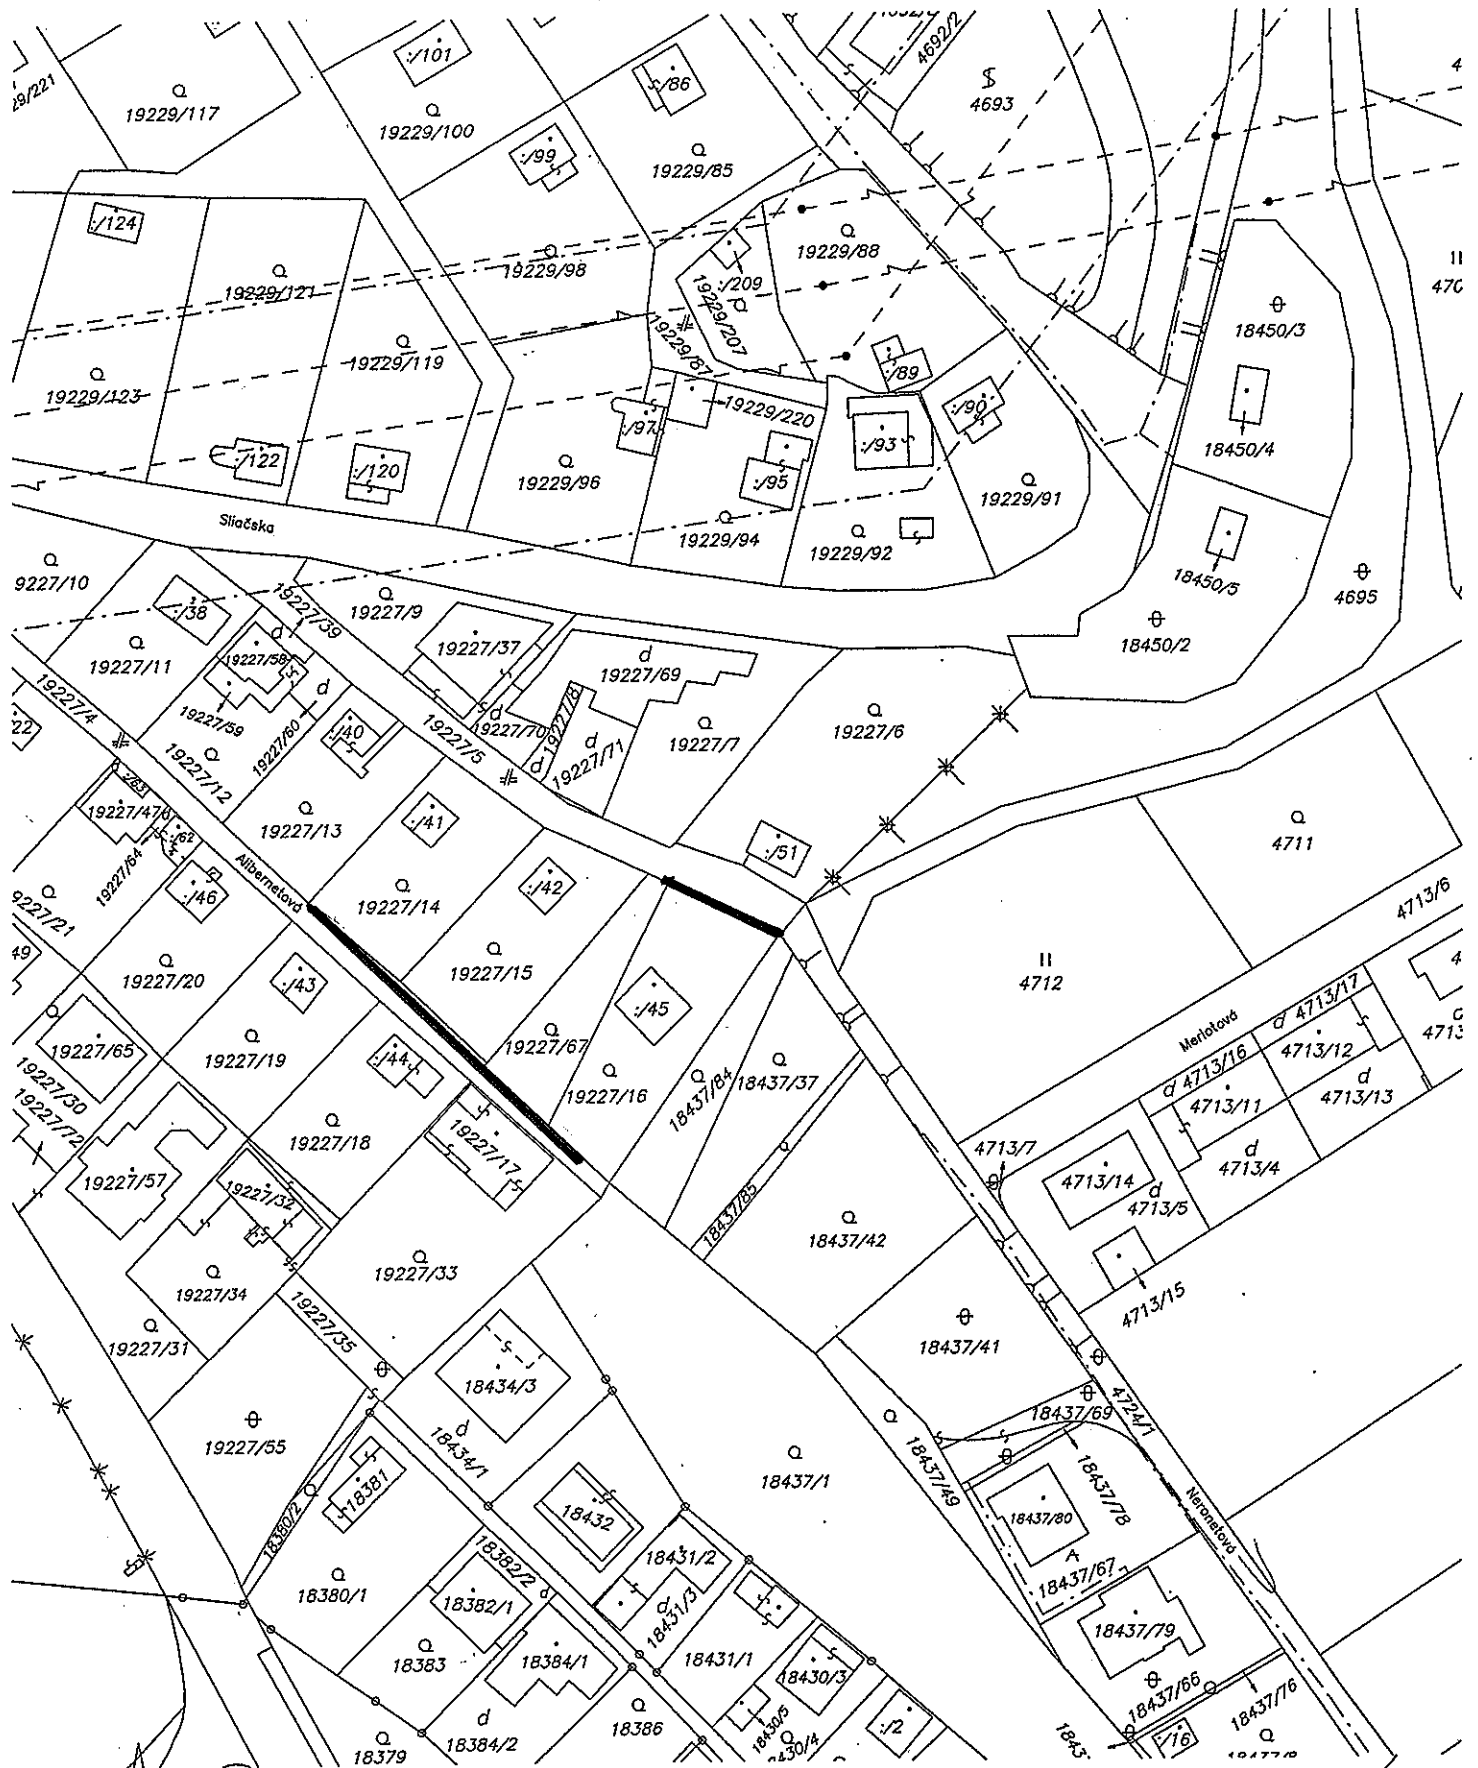

Okresný úrad Bratislava katastrálny odbor	Okres	Ba III	Obec	BA-m.č. NOVÉ MESTO	Kat. územie	Vinohrady
	Číslo zákazky	K1-31931/14	Vektorová mapa		Mierka	1 : 1000
	KÓPIA KATASTRÁLNEJ MAPY na parcelu: 18437/37,84,85, 19227/16,45					
Vyhotočil						
Dňa	26.11.2014	Meno	Filipek			
			Spopiatnené v zmysle Zákona č. 145/95 Zb. Pečiatka a podpis			