

g. Marian Voštinár-AGM Jesenná 2 82102 Bratislava 32107820		Kraj: Bratislavský Okres: Bratislava V Mapa: BA - m. č. Čunovo List č.: Bratislava 7-6/43.44	
Kat. územie: Čunovo Číslo plánu: 47/2015		Mapa: BA - m. č. Čunovo List č.: Bratislava 7-6/43.44	
na vyznačenie vecného bremena na pozemkoch CKN p.č. 180, 292, 293 (EKN p.č. 77/2)			
Vyhotovil:		Autonizačné overil:	
Meno: Ing. Lubica Simonidesová Dňa: 29.9.2016		Meno: Ing. Lubica Simonidesová Dňa: 7. OKT. 2016	
hranice boli v prírode označené nestabilizované 1. podrobného merania (meračský náčrt) č. 1346 o výškových údajoch číselní a ostatné meračské údaje sú		Uradne overené podľa § 9 zákona NR SR č. 215/1995 Z.z. o geodézii a kartografii Pevnosť a podpis	

metrický plán je základom na právne úkony, keď údaje doterajšieho stavu výkazu výmer sú zhodné s údajmi plánových výpisov z katastra nehnuteľností


Spôsobené v zmysle
 zákona č. 145/1995 Z.z.


VÝKAZ VÝMER

Doterajší stav										Zmeny				Nový stav				
pôdň. voľby	listu vlastn.	Číslo				Výmera		Druh pozemku	Diel číslo	k parcele číslo	m ²	od parcele číslo	m ²	Číslo parcele	Výmera		Druh pozemku	Vlastník, (iná opráv. osoba) adresa, (sídlo)
		PK	LV	PK	KN-E	KN-C	ha								m ²	ha		
PK	LV			PK	KN-E	KN-C		ha										
Stav právny																		
Vyčistenie rozsahu vecného bremena																		
	767				77/2		2	4619	zast.pl.	1 2 3		77/2 77/2 77/2	177 270 144	(77/2	2	4619	zast.pl.)	Doterajší
Spolu:																		
Stav podľa registra C KN																		
		</																

Legenda: kód spôsobu využívania 22 - Pozemok, na ktorom je postavená inžinierska stavba - cestná, miestna a účelová komunikácia, lesná cesta, poľná cesta, chodník, nekrýté parkovisko a ich súčasti

Poznámka: Zriaďuje sa vecné bremeno na právo umiestnenia, prevádzkovania a účelový vodovodu a súvisiacich zariadení na EKN p.č. 77/2 vo vznačenom rozsahu v prospech Bratislavská vodárenská spoločnosť, a.s., Prešovská 48, Bratislava.

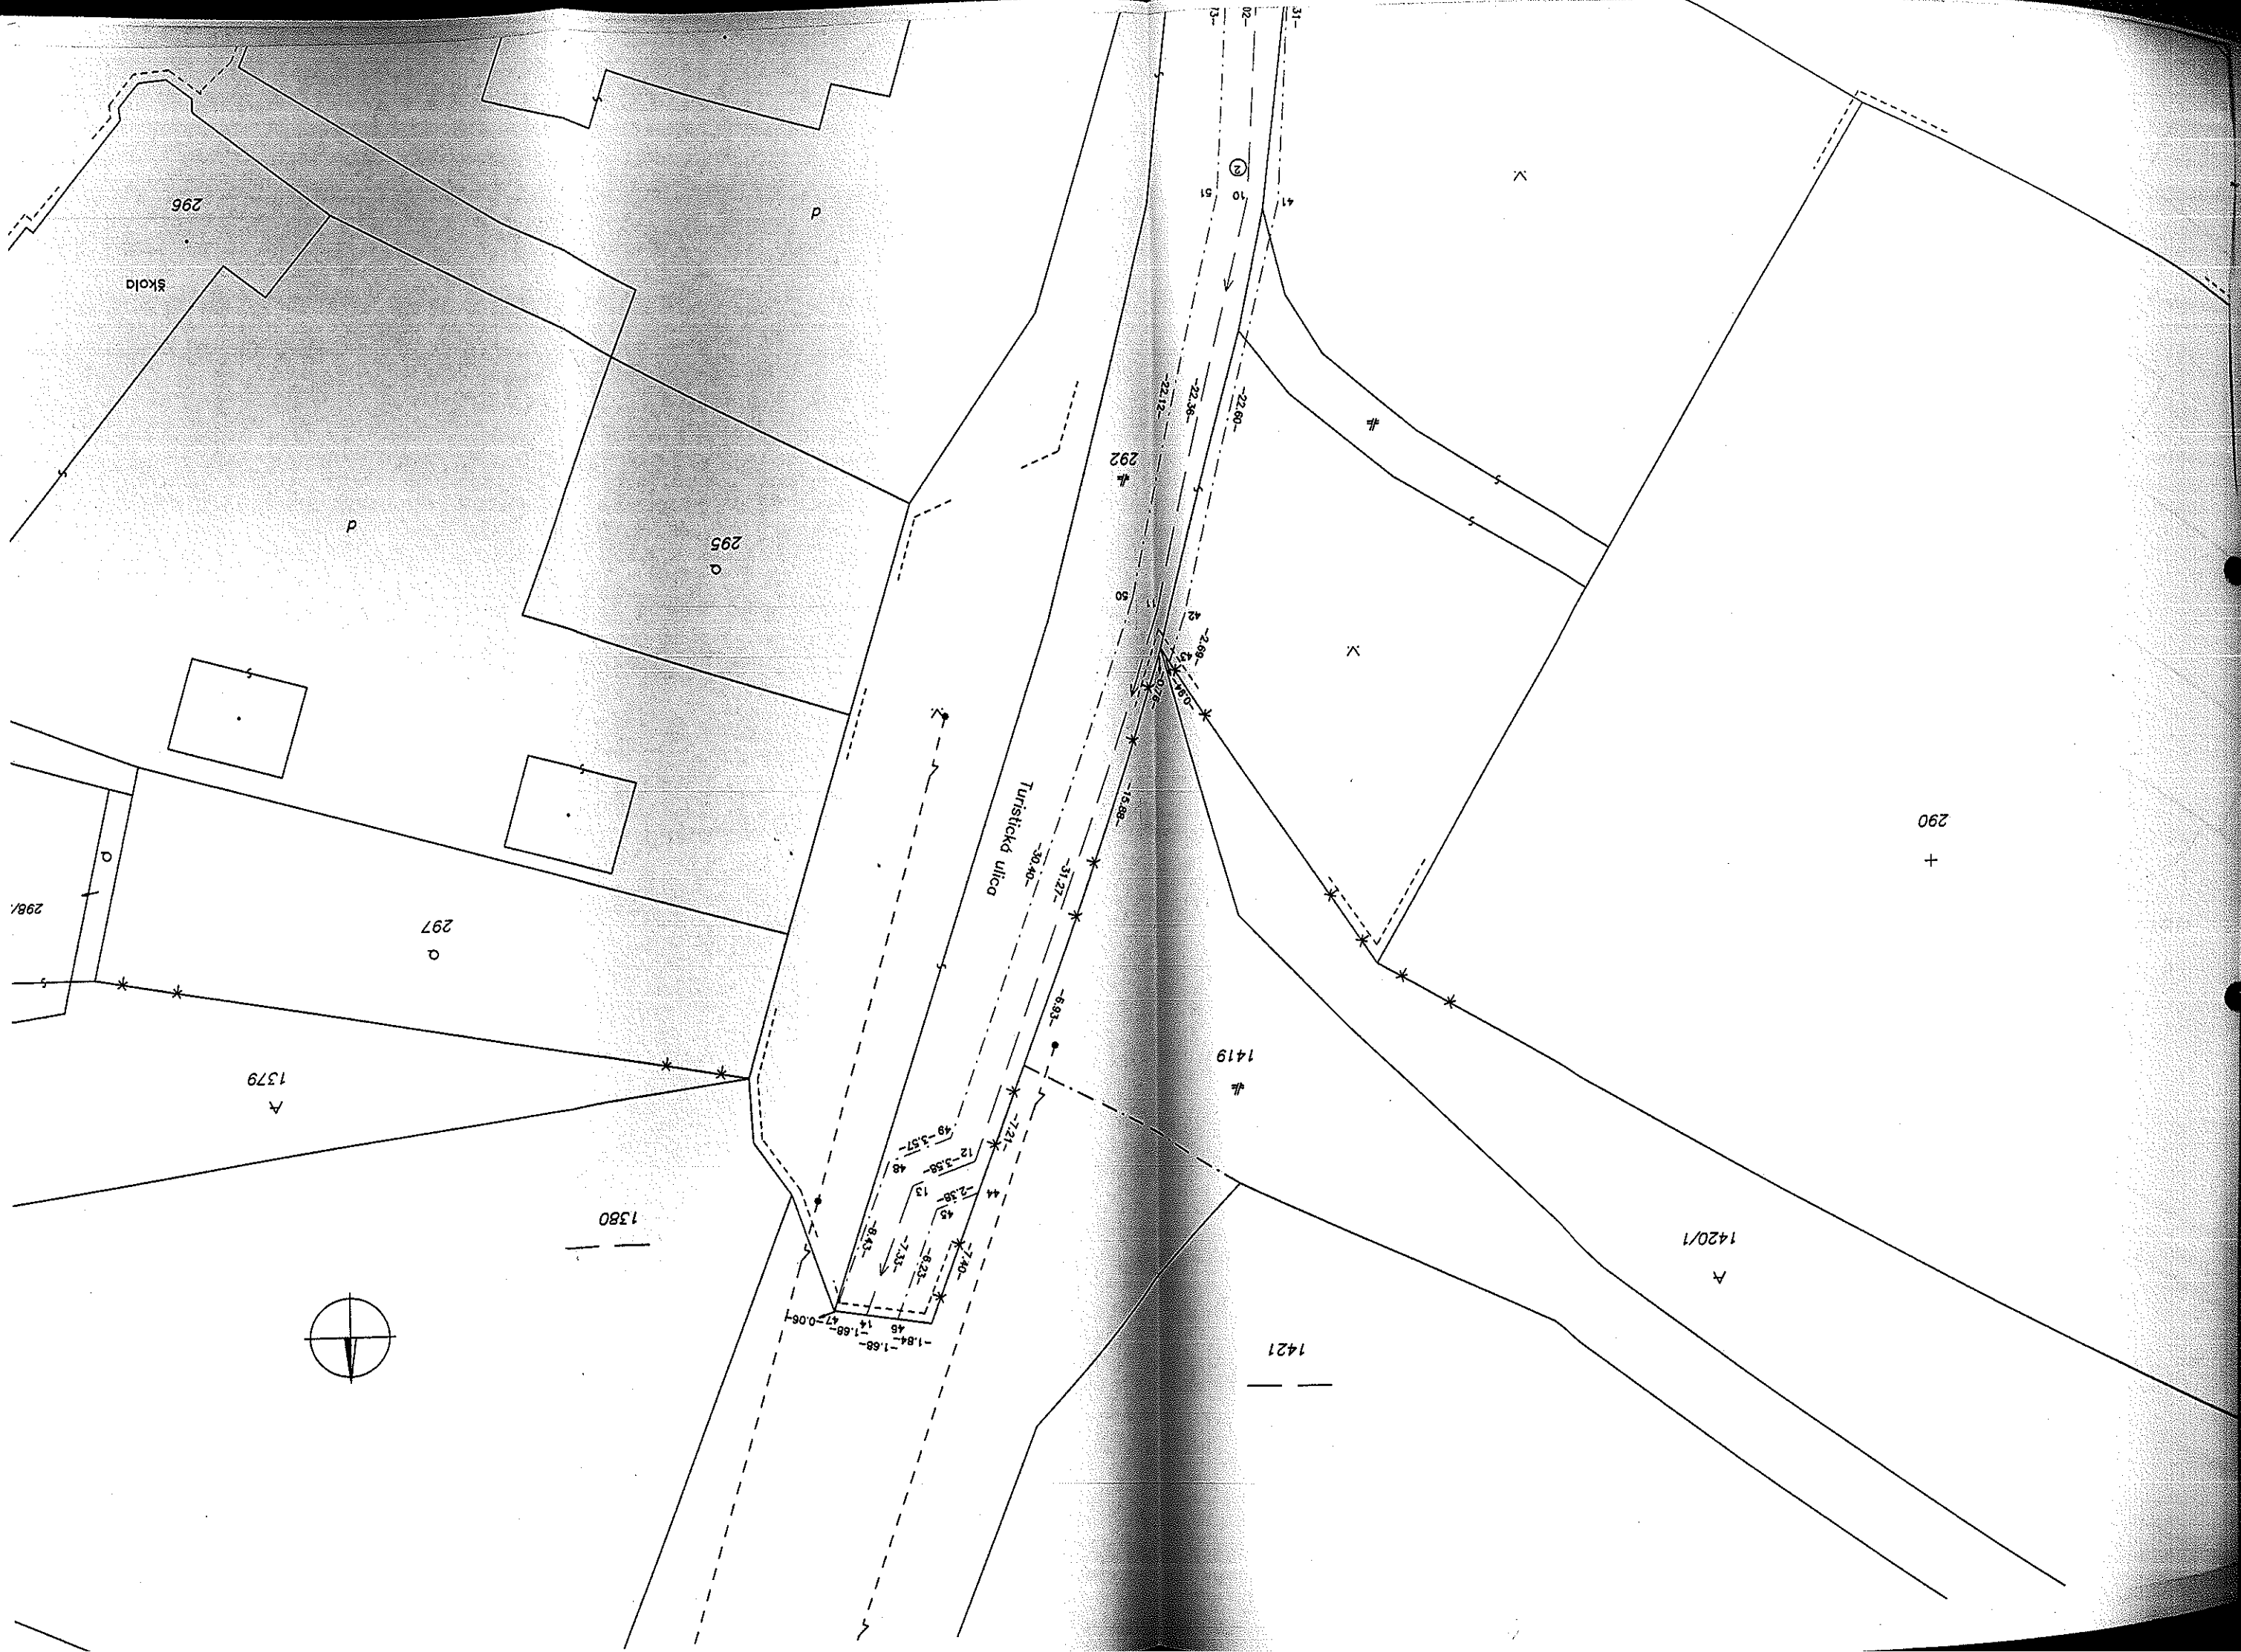

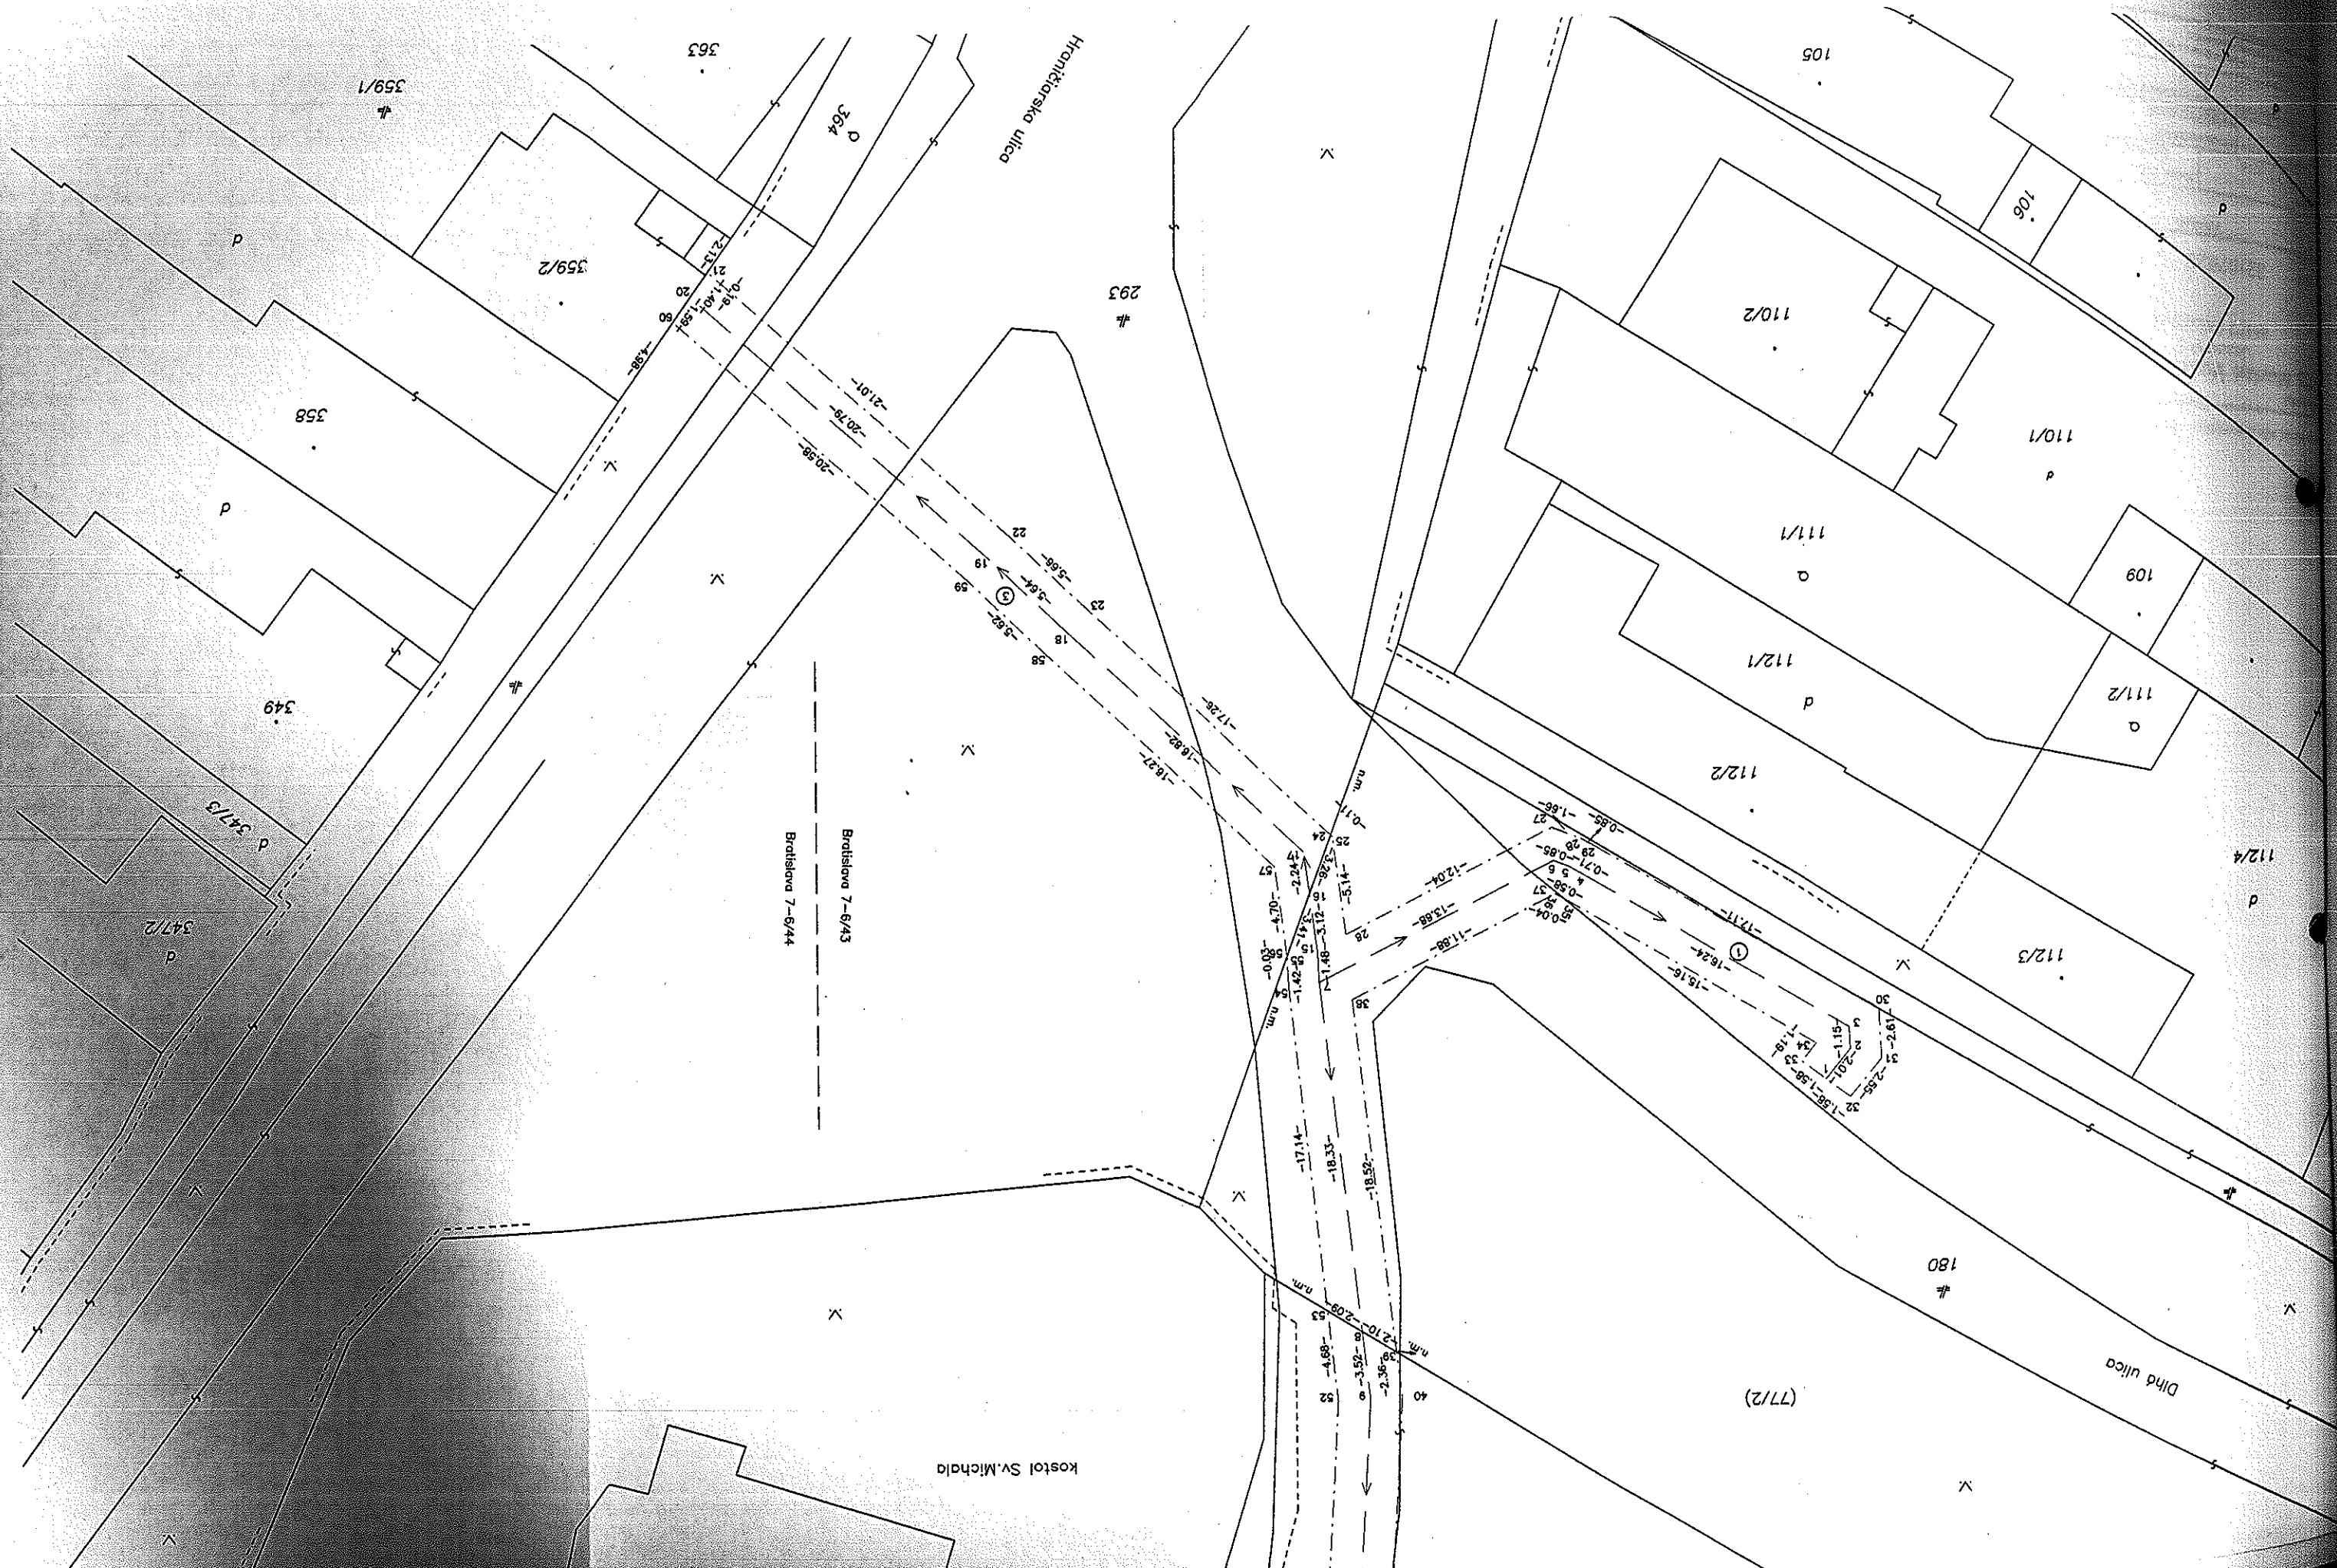

VÝKAZ VÝMER

[illegible]

poznámka: L'riaduje sa vecné bremeno na prvé umiestnenia, prevádzkovaná a údržby vodovodu na p.č.1388 a 1419 vo vyznačenom rozsahu v prospech BVS, a.s.


Legenda: kód spôsobu využívania


22 - Pozemok, na ktorom je postavená inžinierska stavba - cestná, miestna a účelová komunikácia, lesná cesta, poľná cesta, chodník, nekrýje parkovisko a ich súčasť


38 - Pozemok s lesným porastom, dočasne bez lesného porastu na účely obnovy lesa alebo po vykonaní náhodnej ťažby


Spoplatnené v zmysle
zákona č. 145/1995 Z.z.



[illegible]

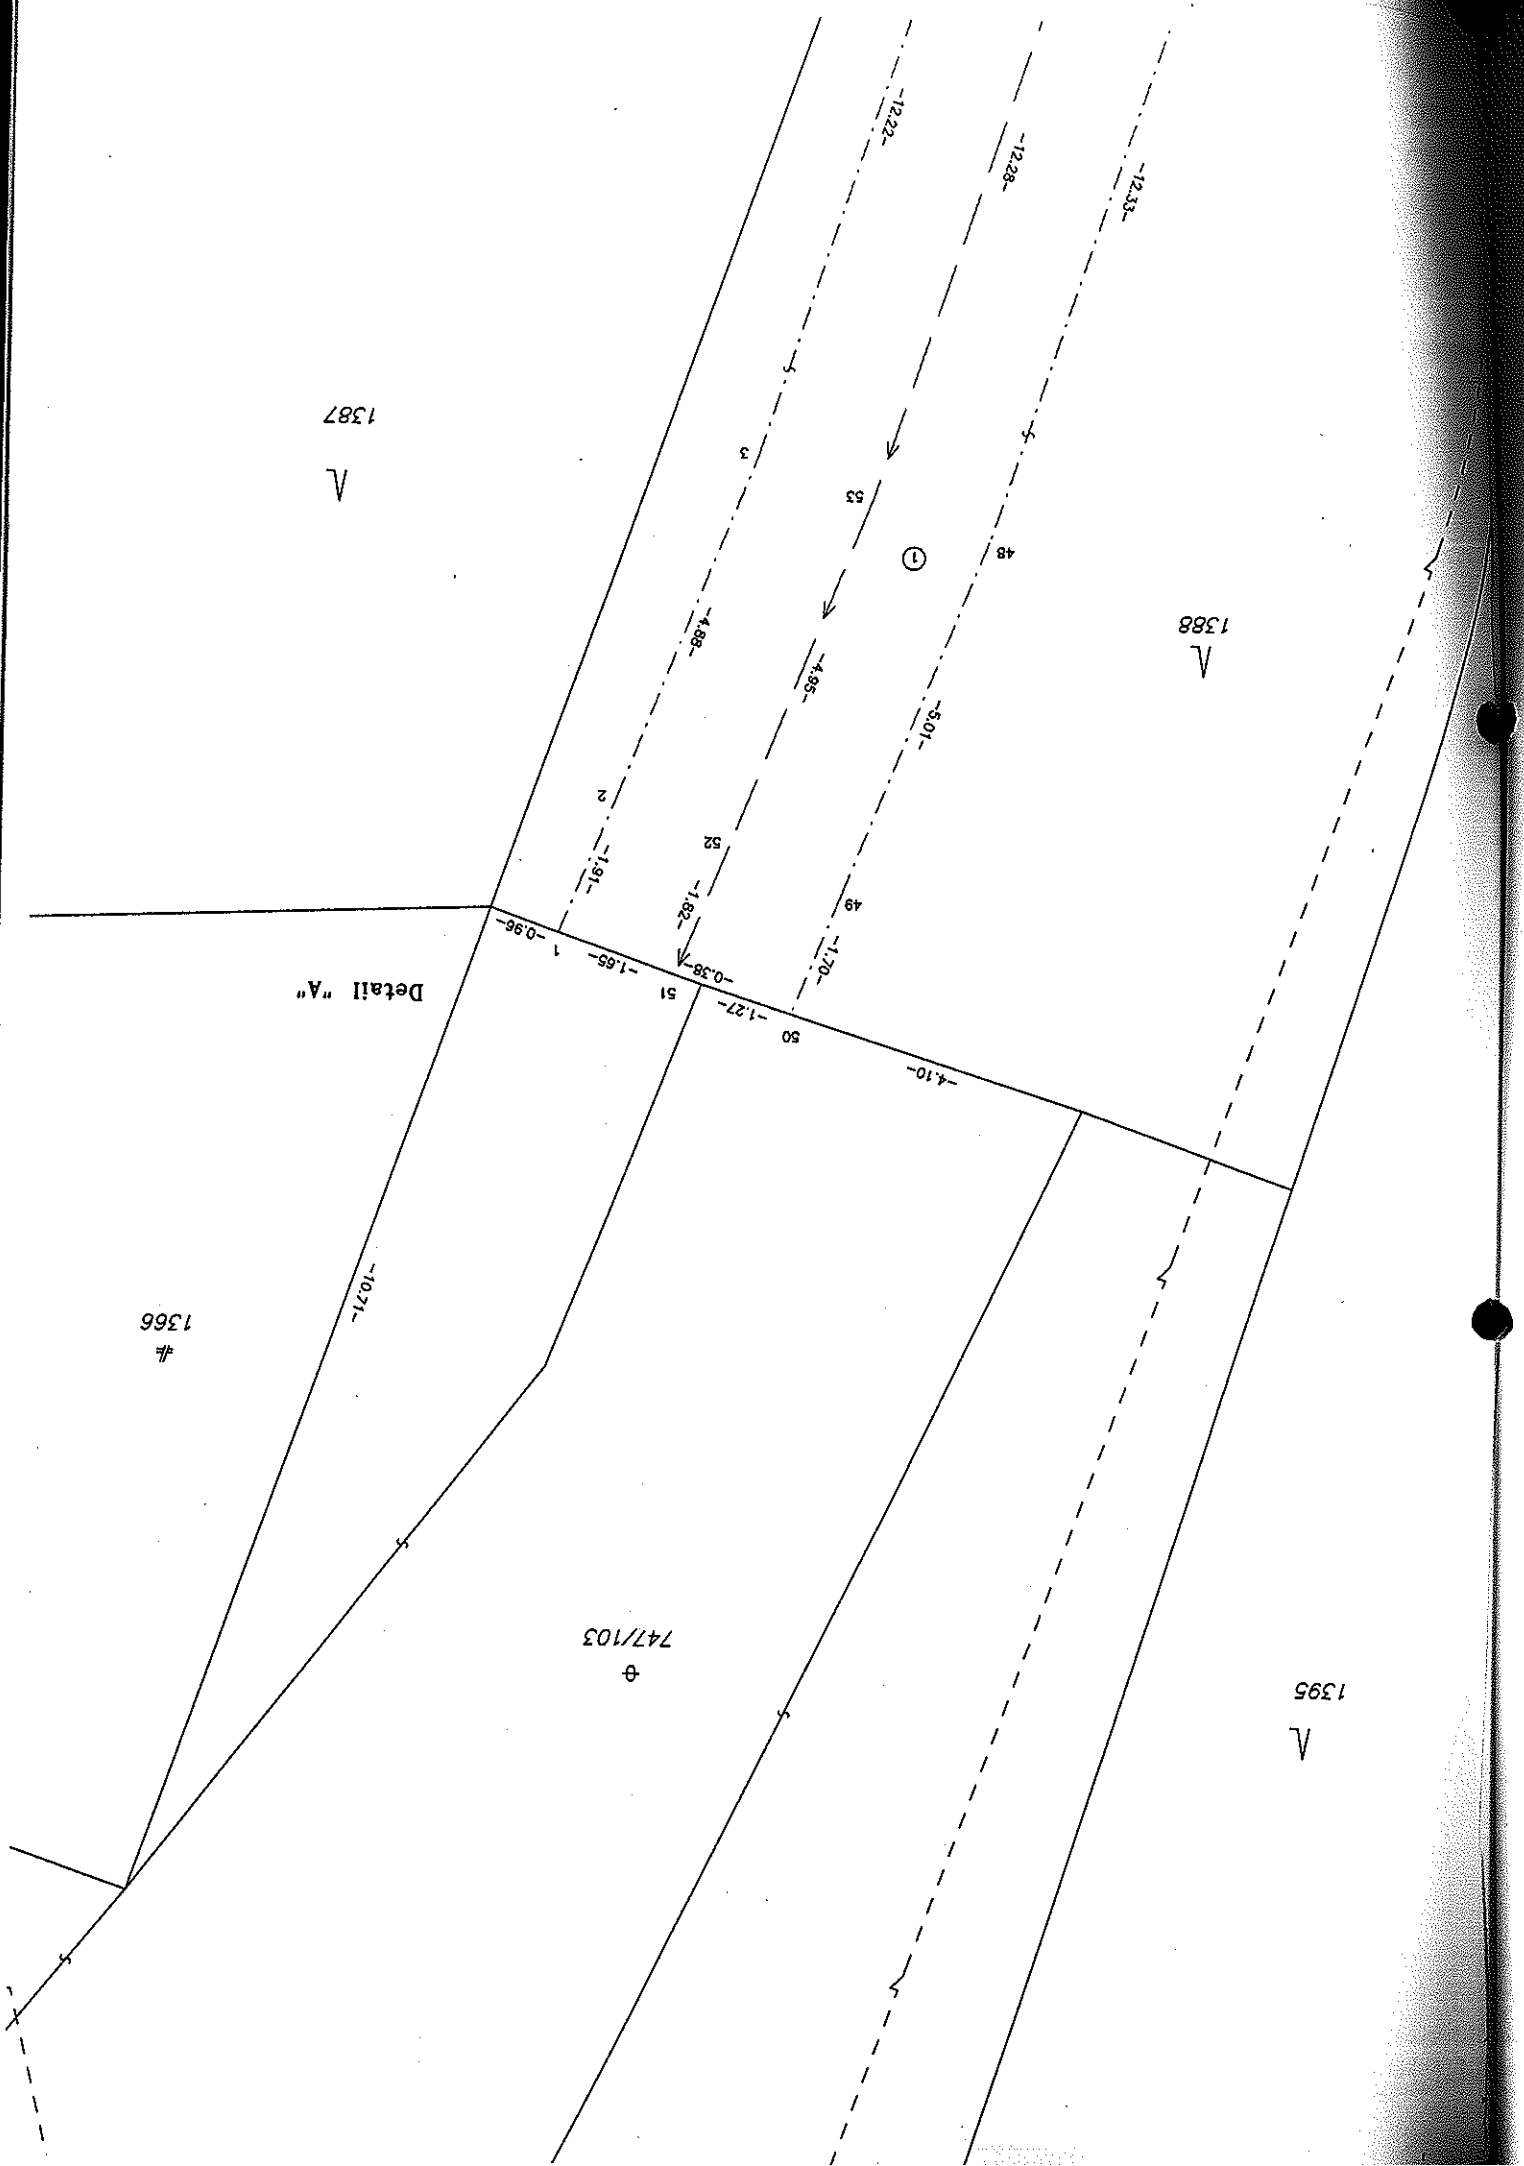

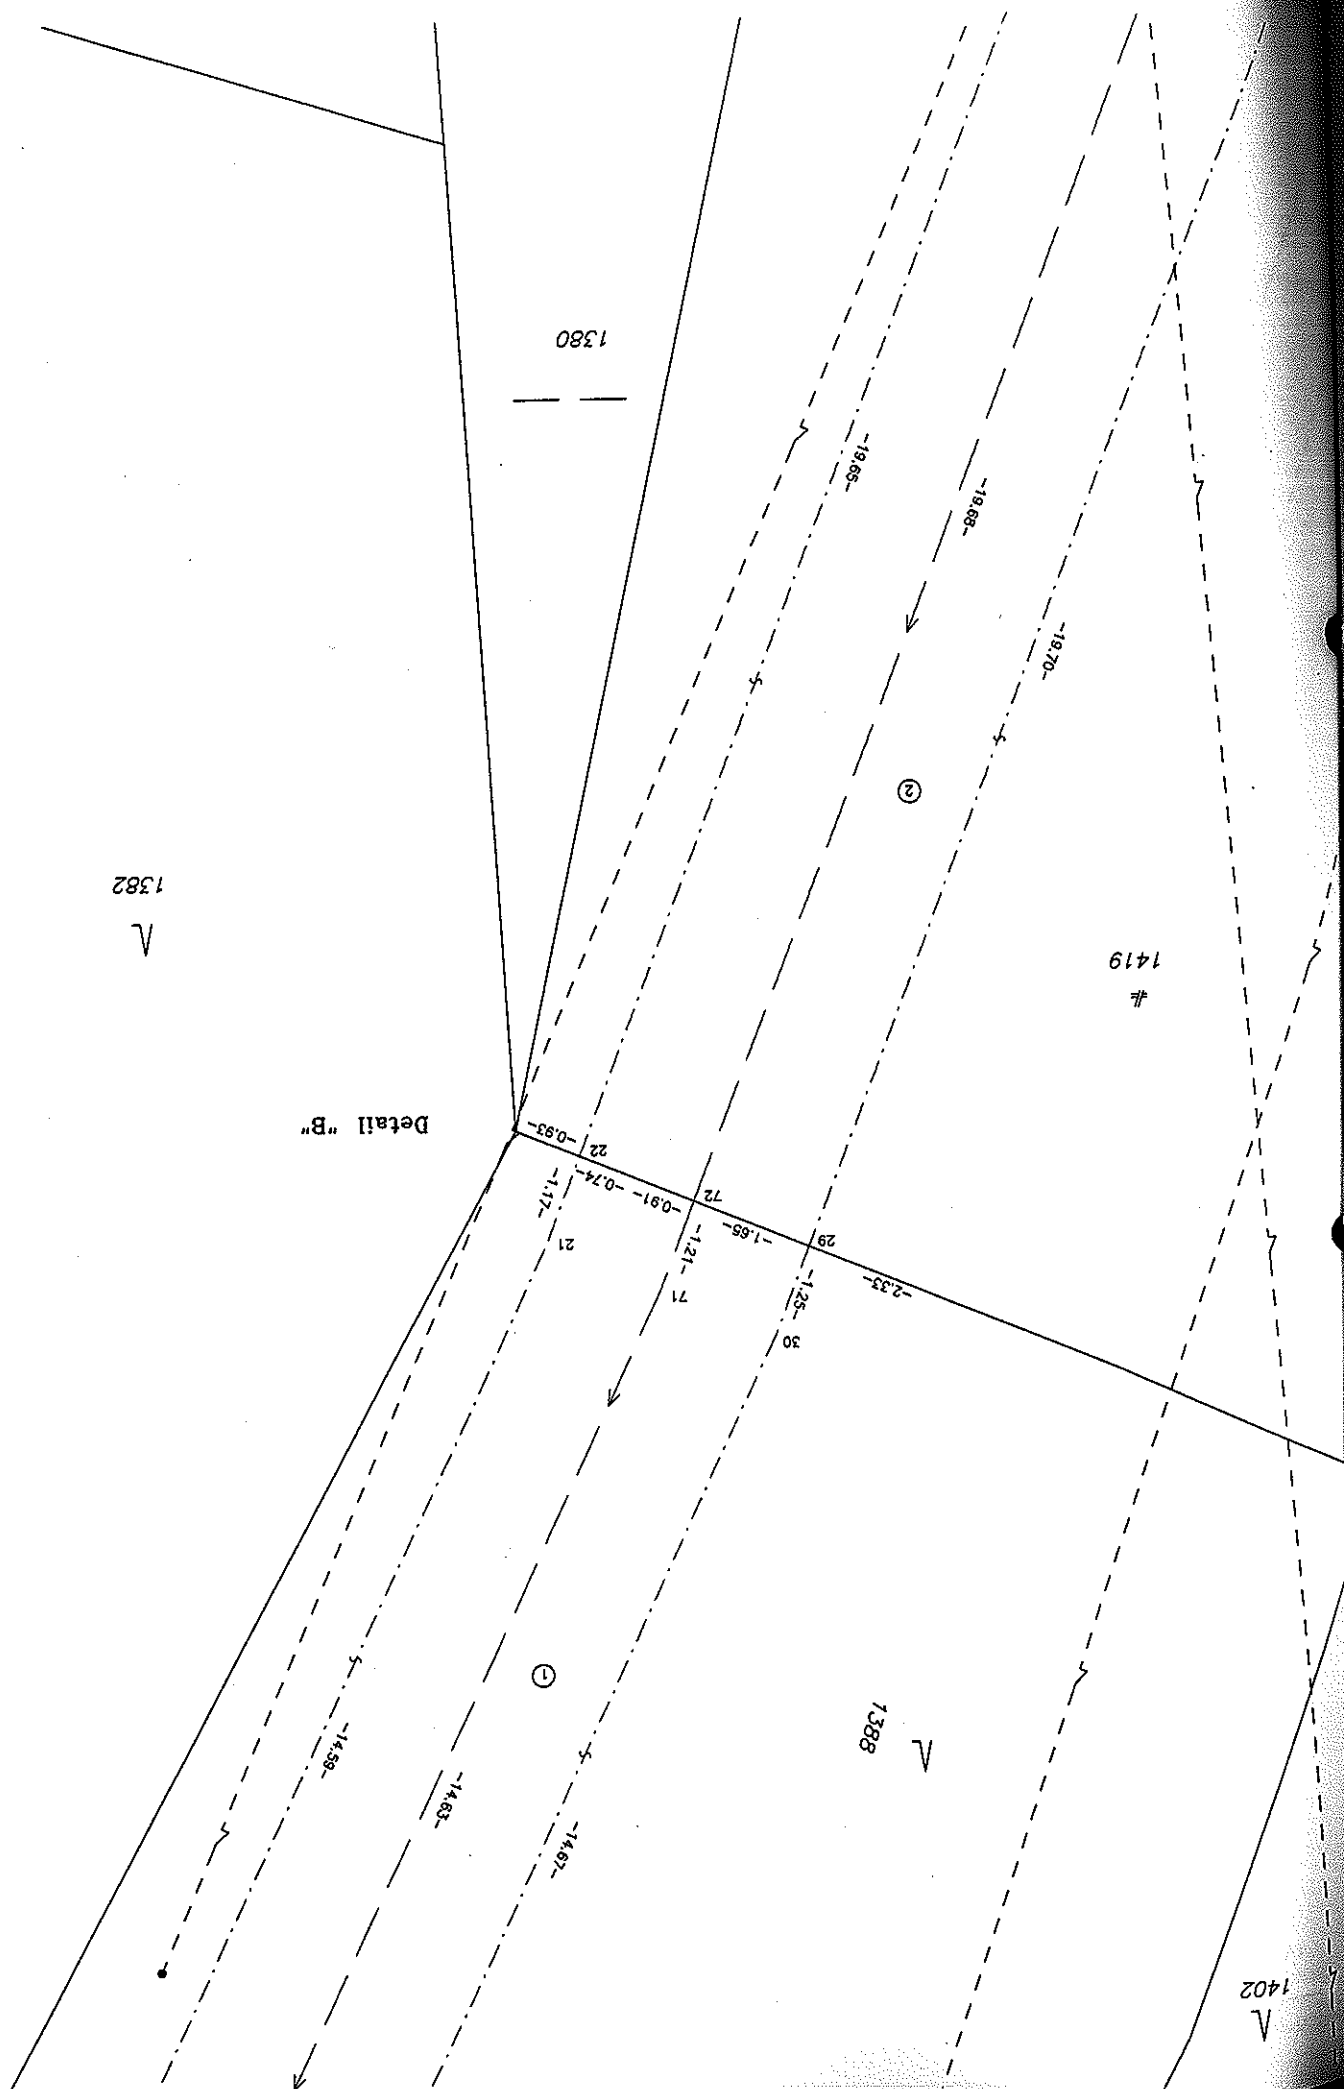

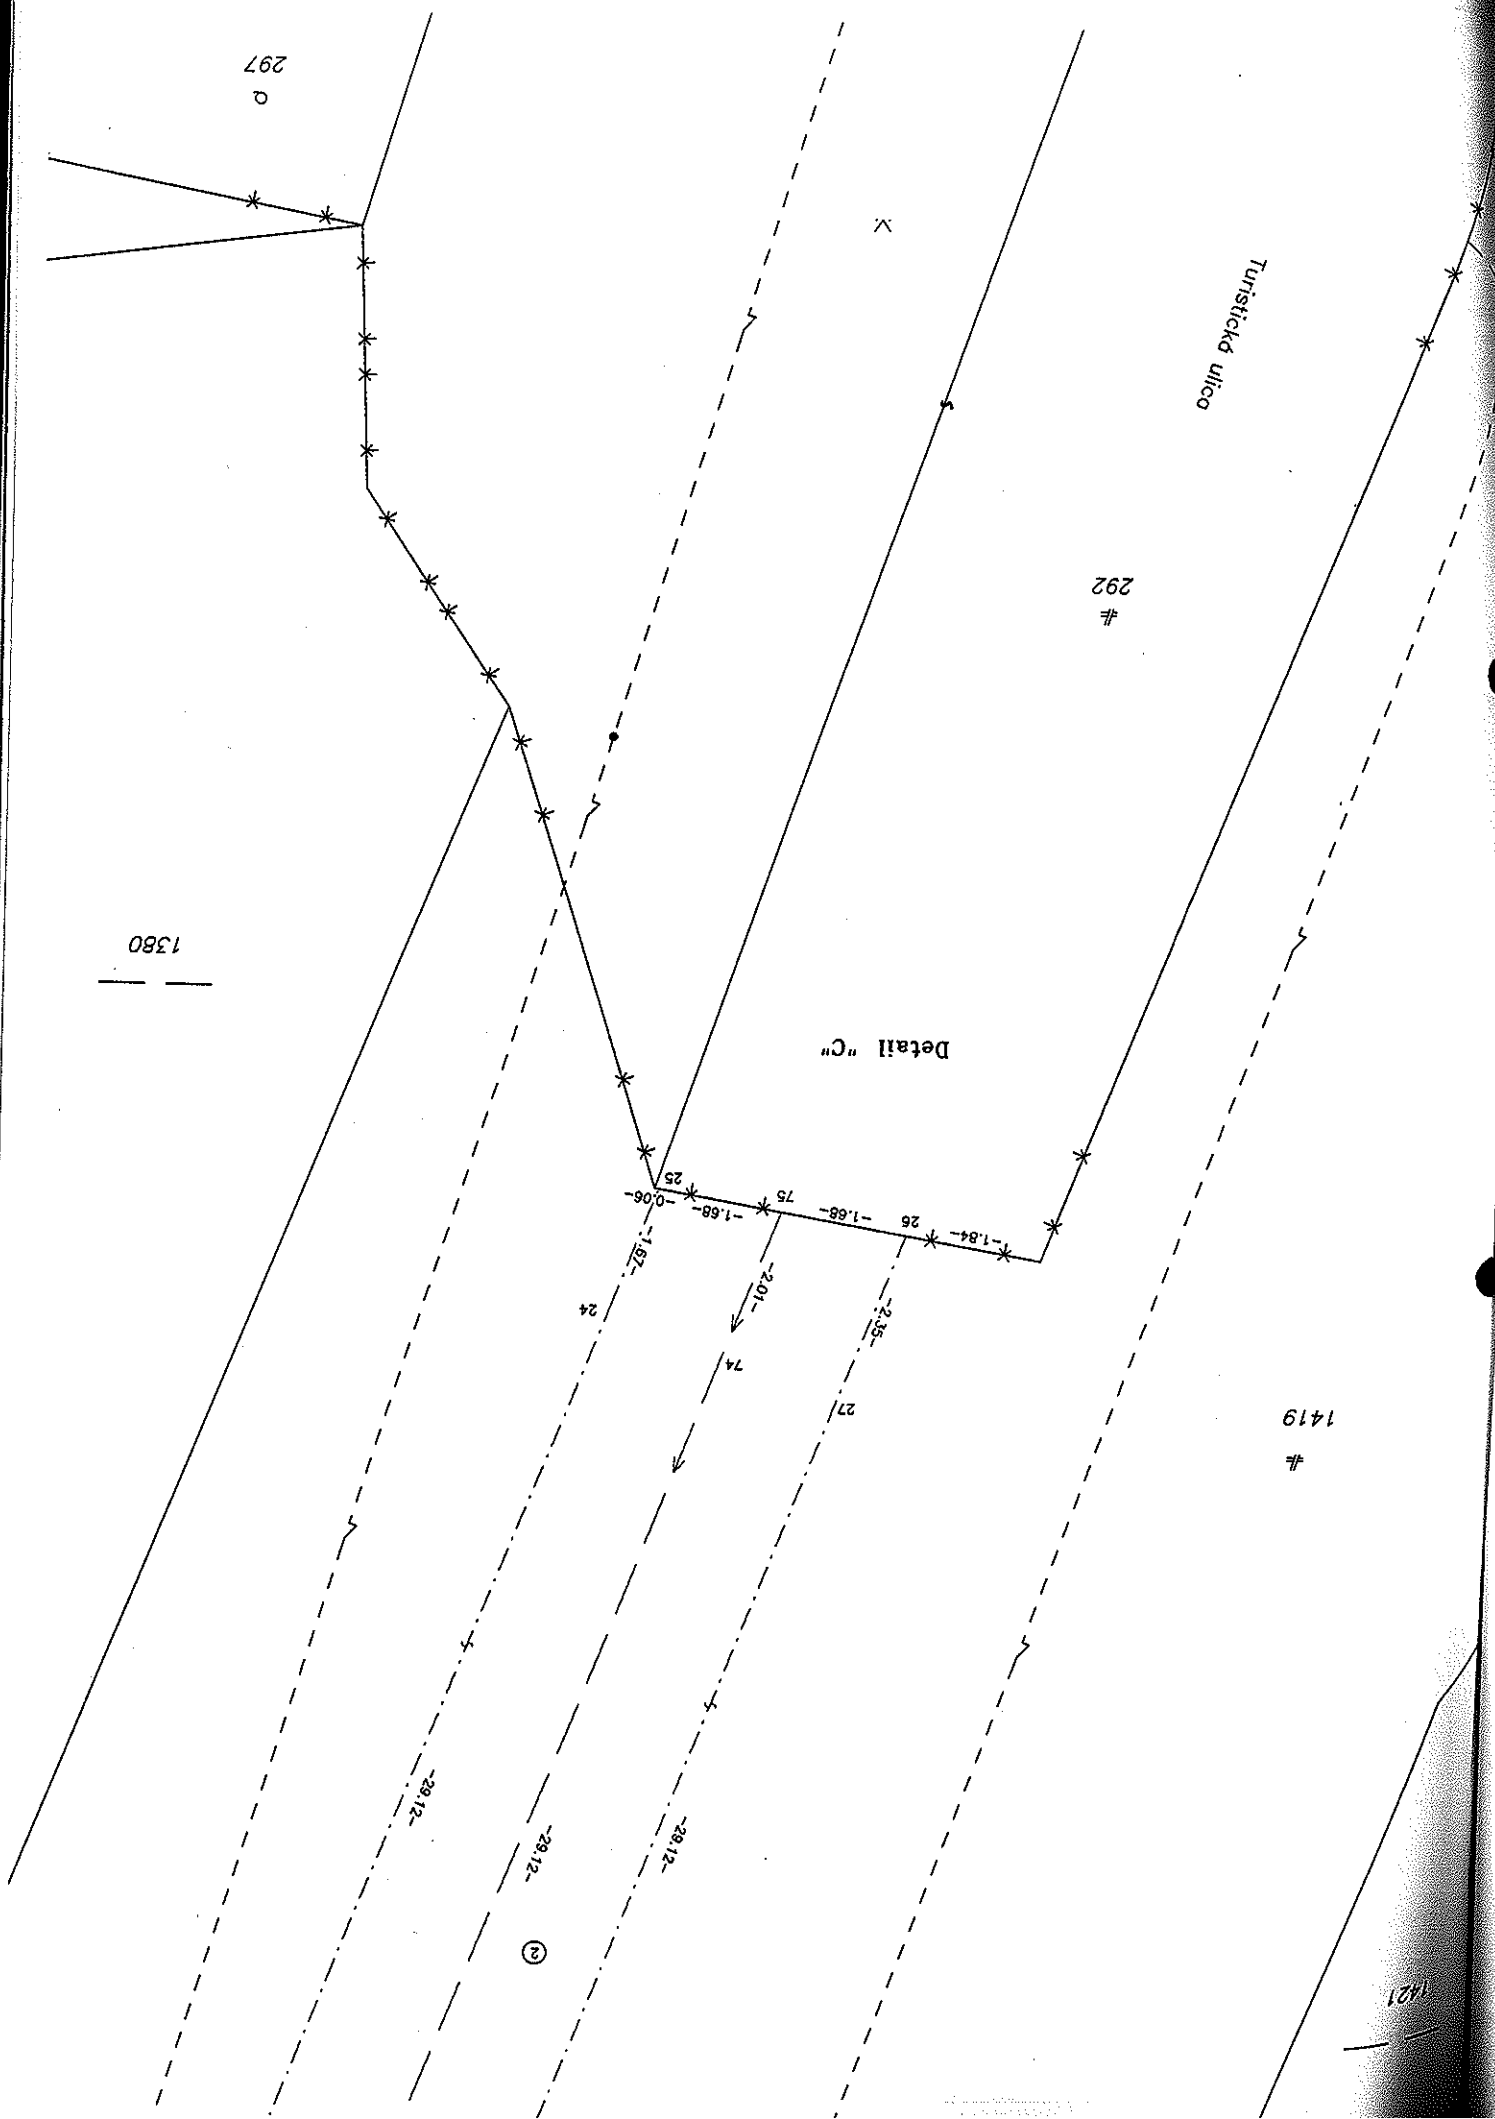

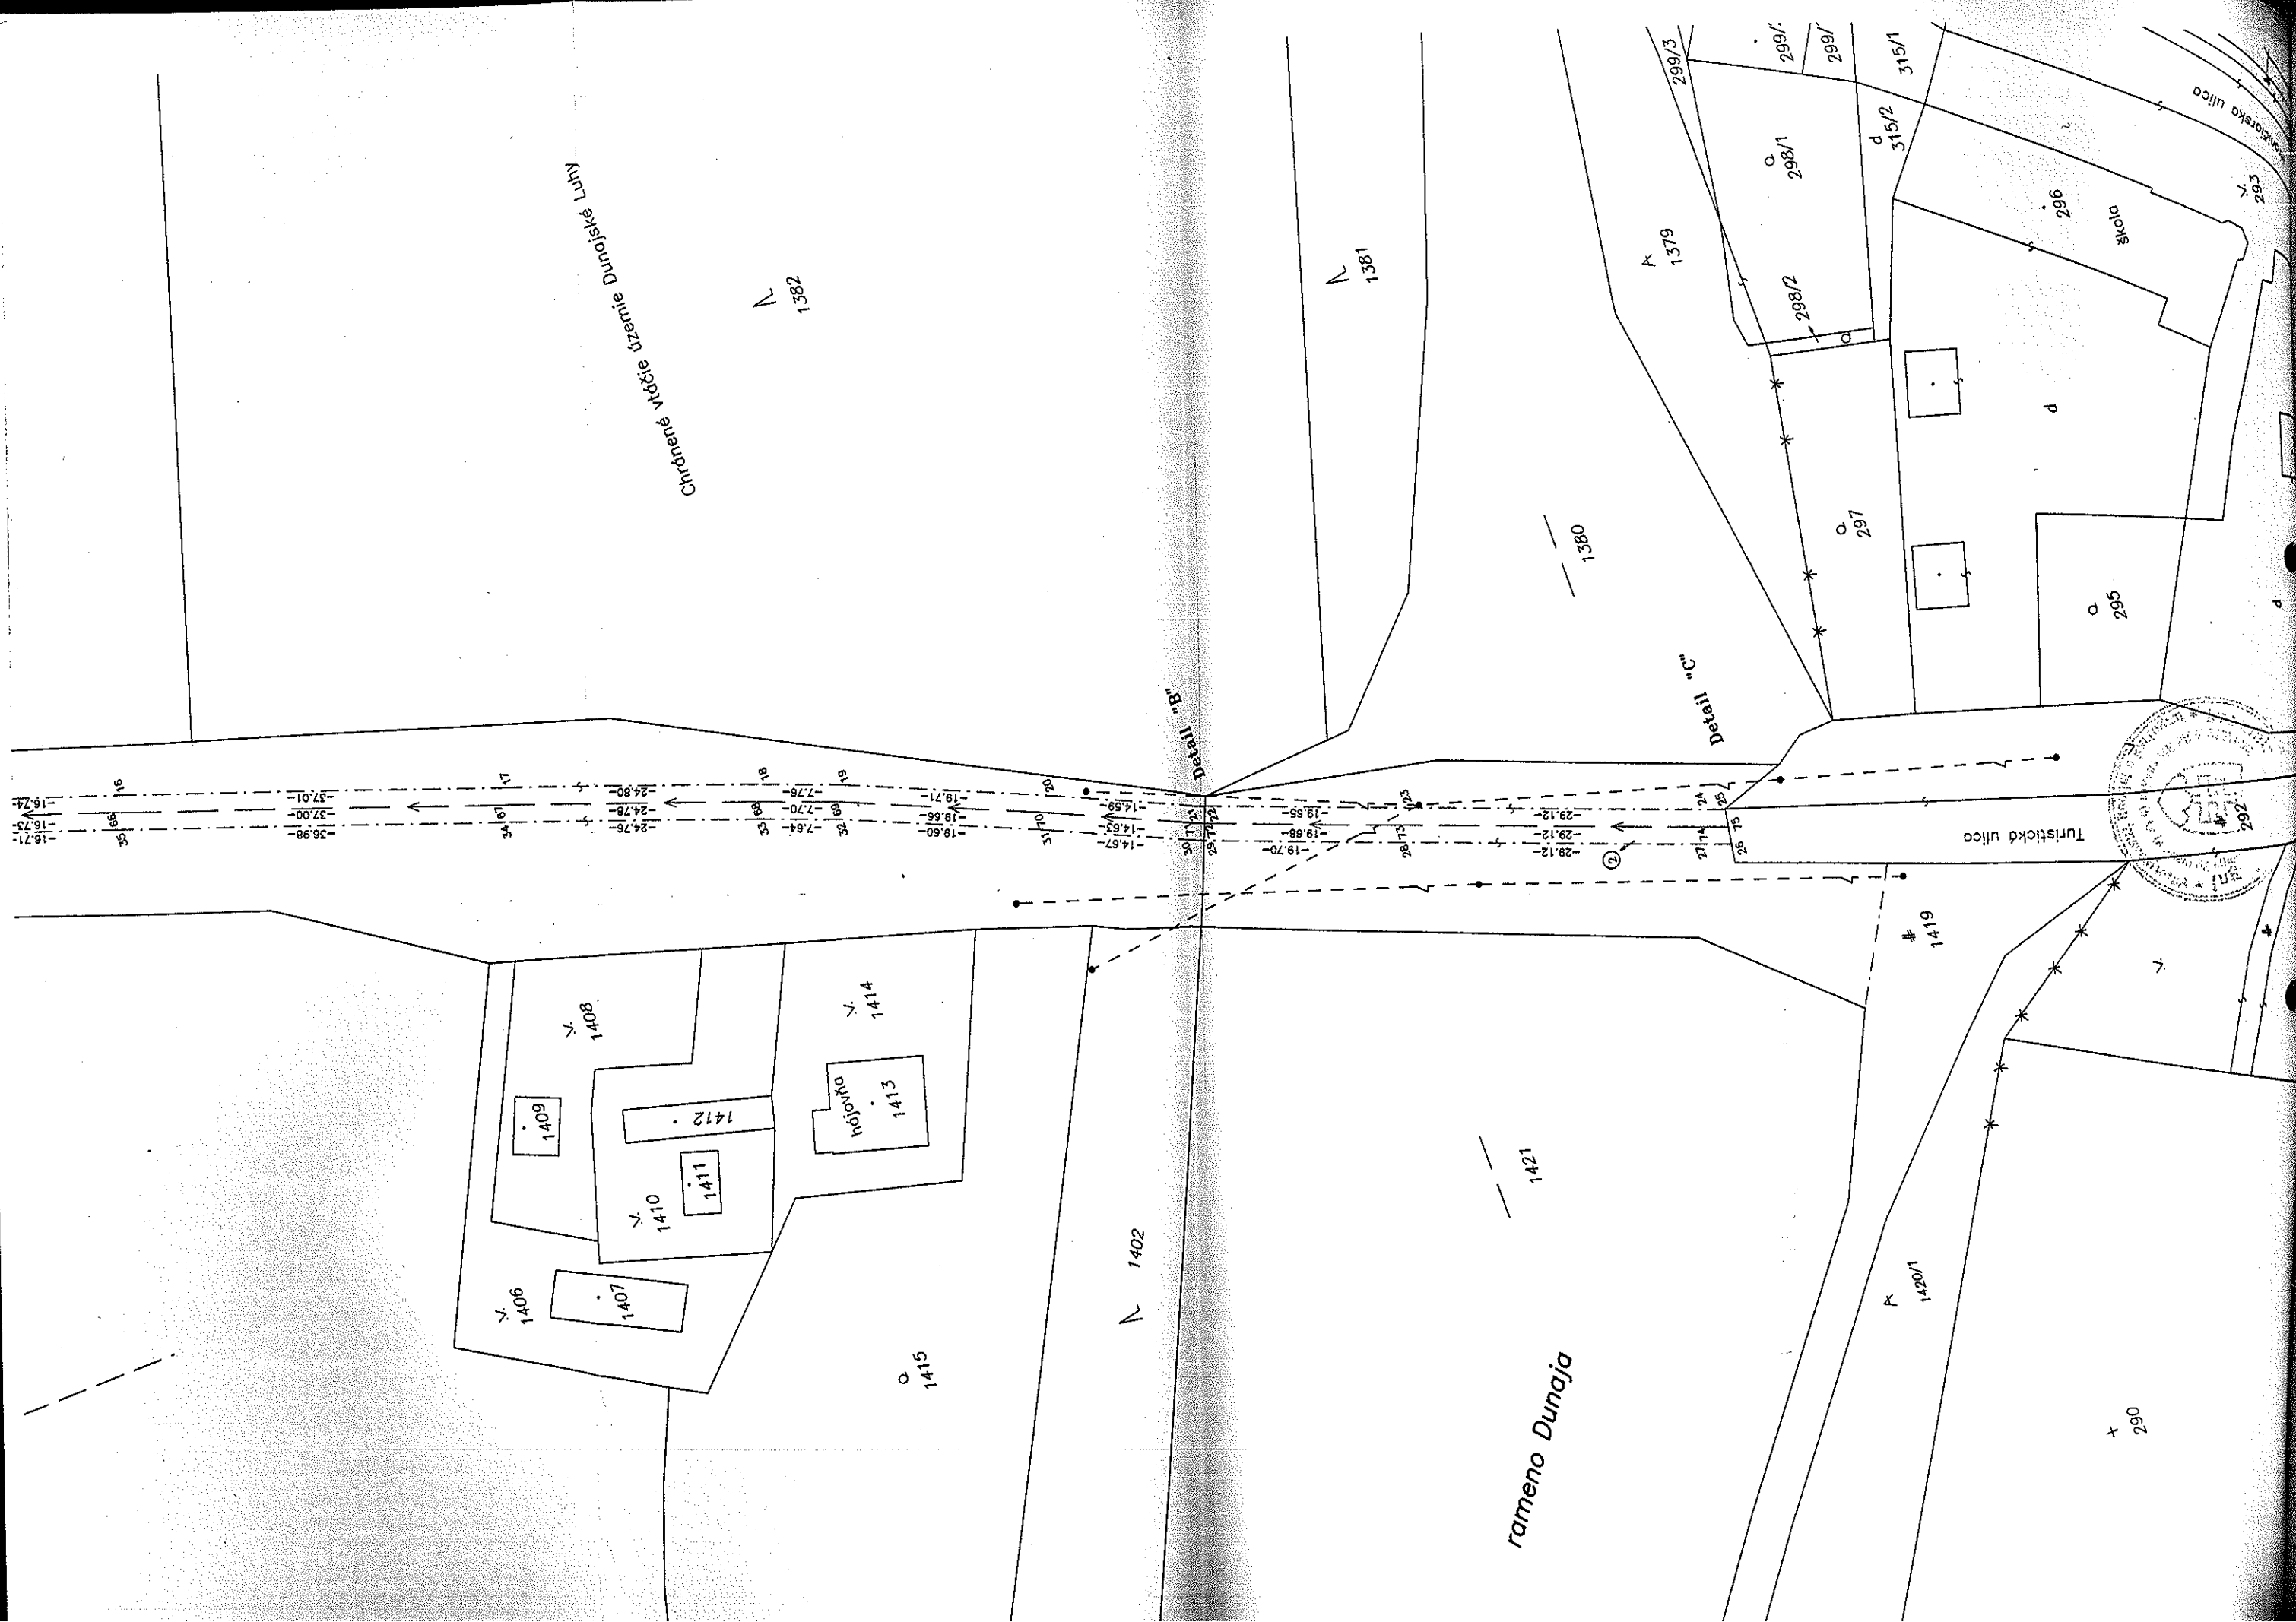

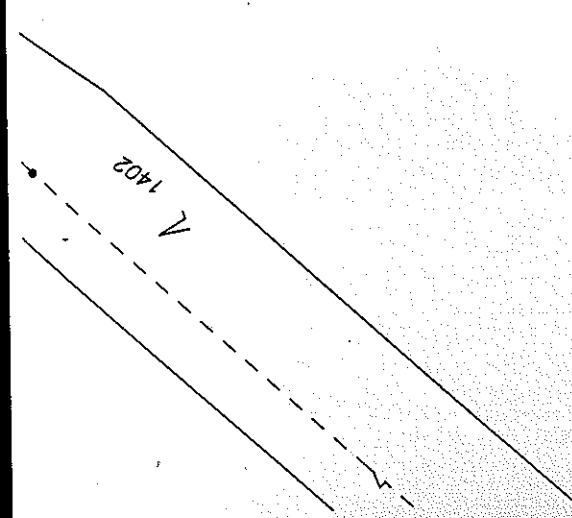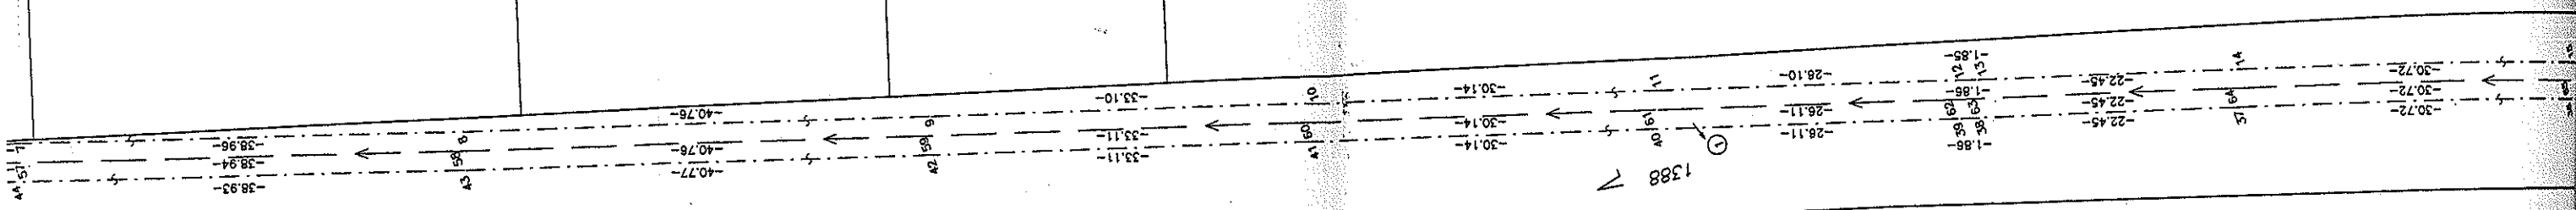

Bratstvo 7-6/44
Bratstvo 7-6/44

Bratstvo 7-6/43
Bratstvo 7-6/44

