


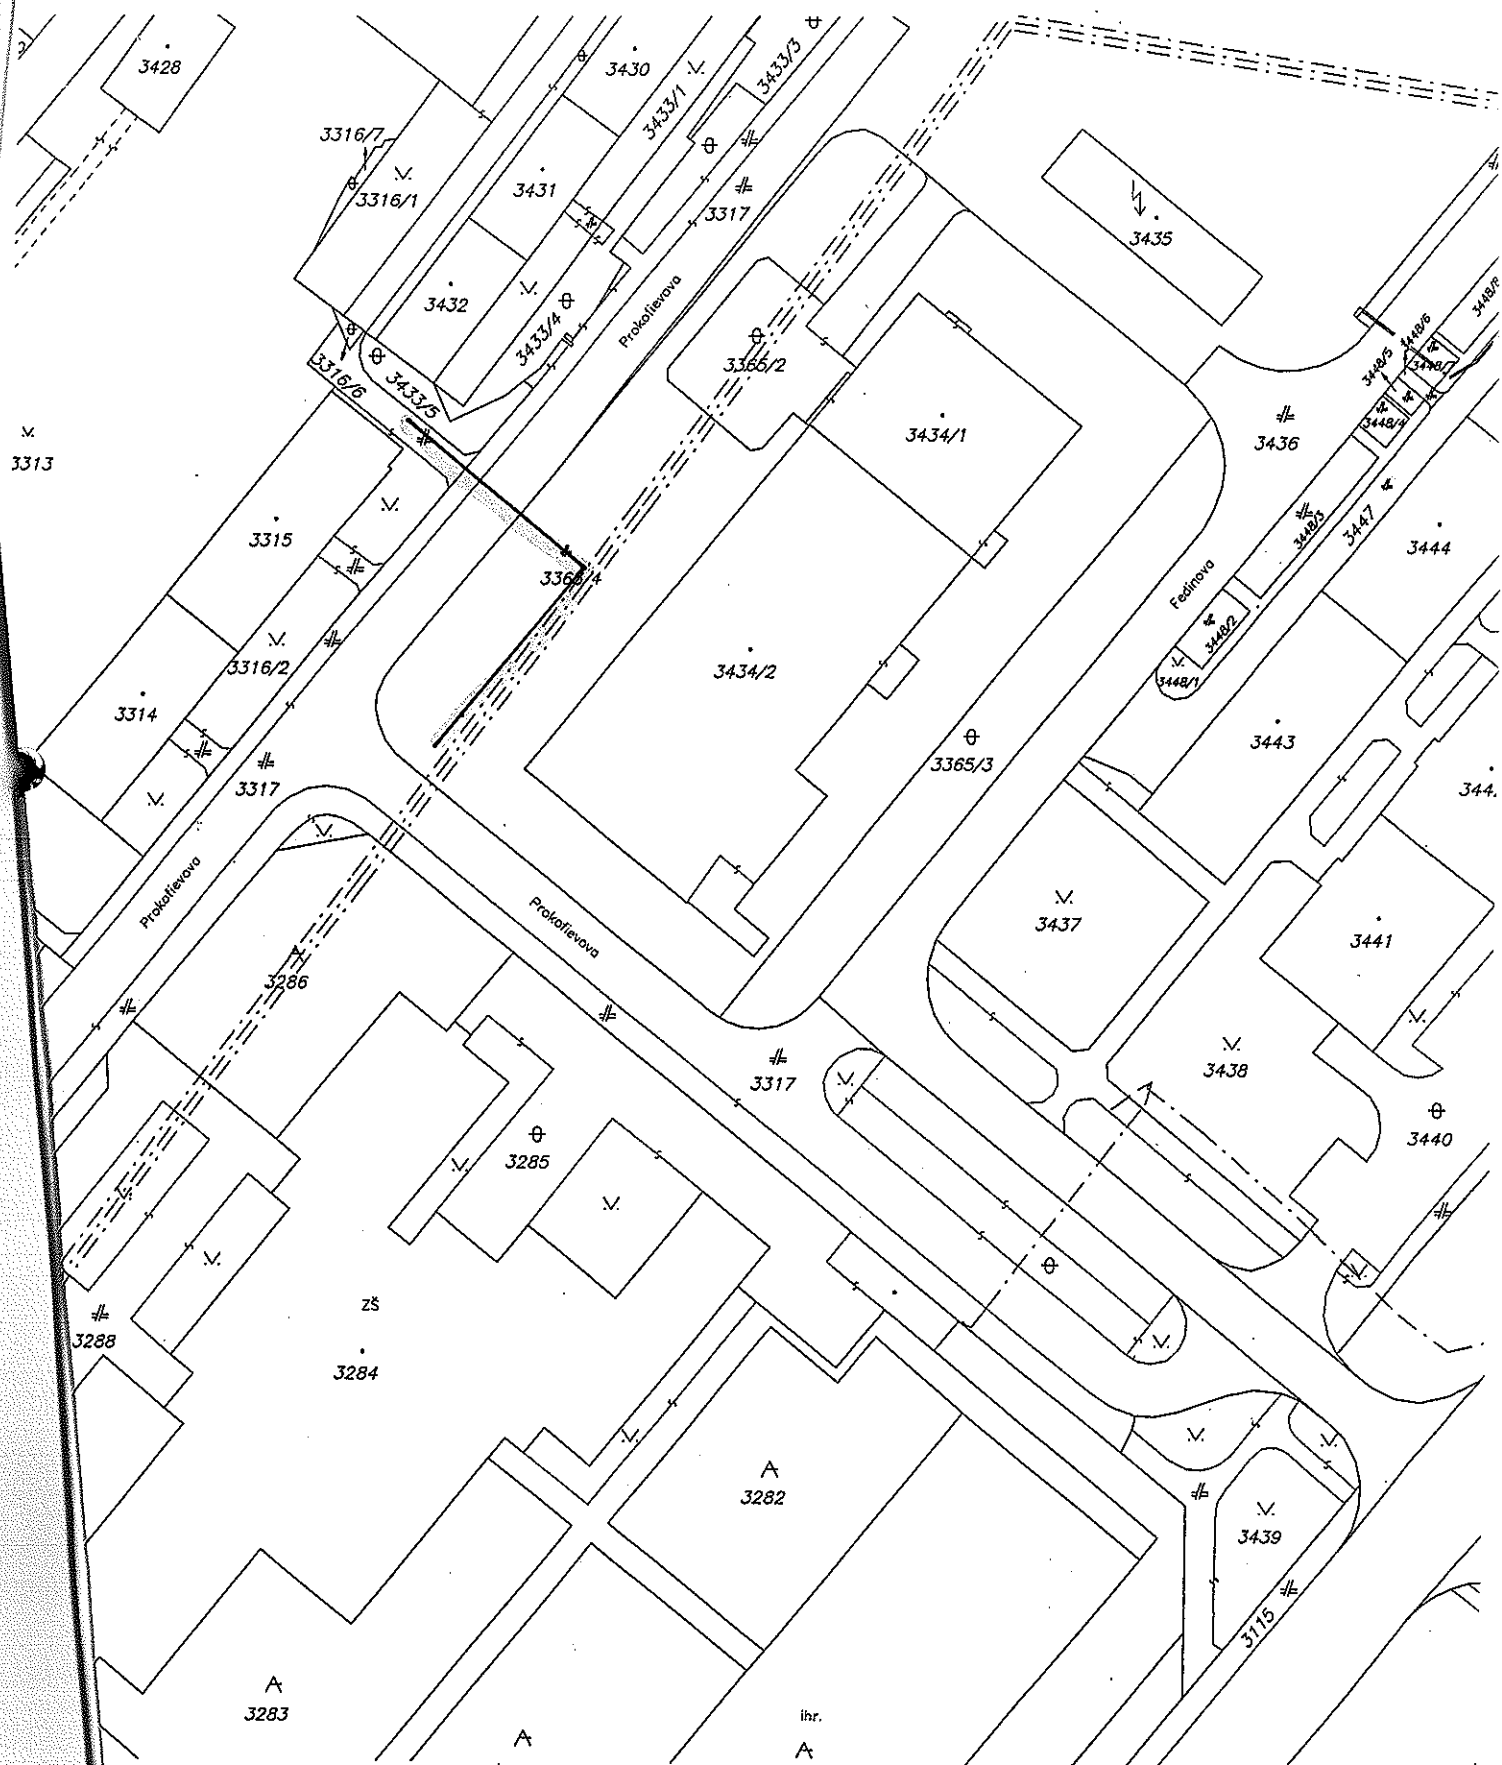

Okresný úrad Bratislava katastrálny odbor	Okres	Bratislava V	Obec	BA-m.č. PETRŽALKA	Kat. územie	Petržalka
	Číslo zákazky	K1-1643	/2017	Vektorová mapa	Mierka	1 : 1000
	KÓPIA KATASTRÁLNEJ MAPY na parcelu: --					
Vyhotočil		Meno		Mgr. Marianna Kontilová		
Dňa		24.01.2017		Spoplatnené v zmysle zákona č. 145/1995 Z.z.		
		Pečiatka a podpis				