


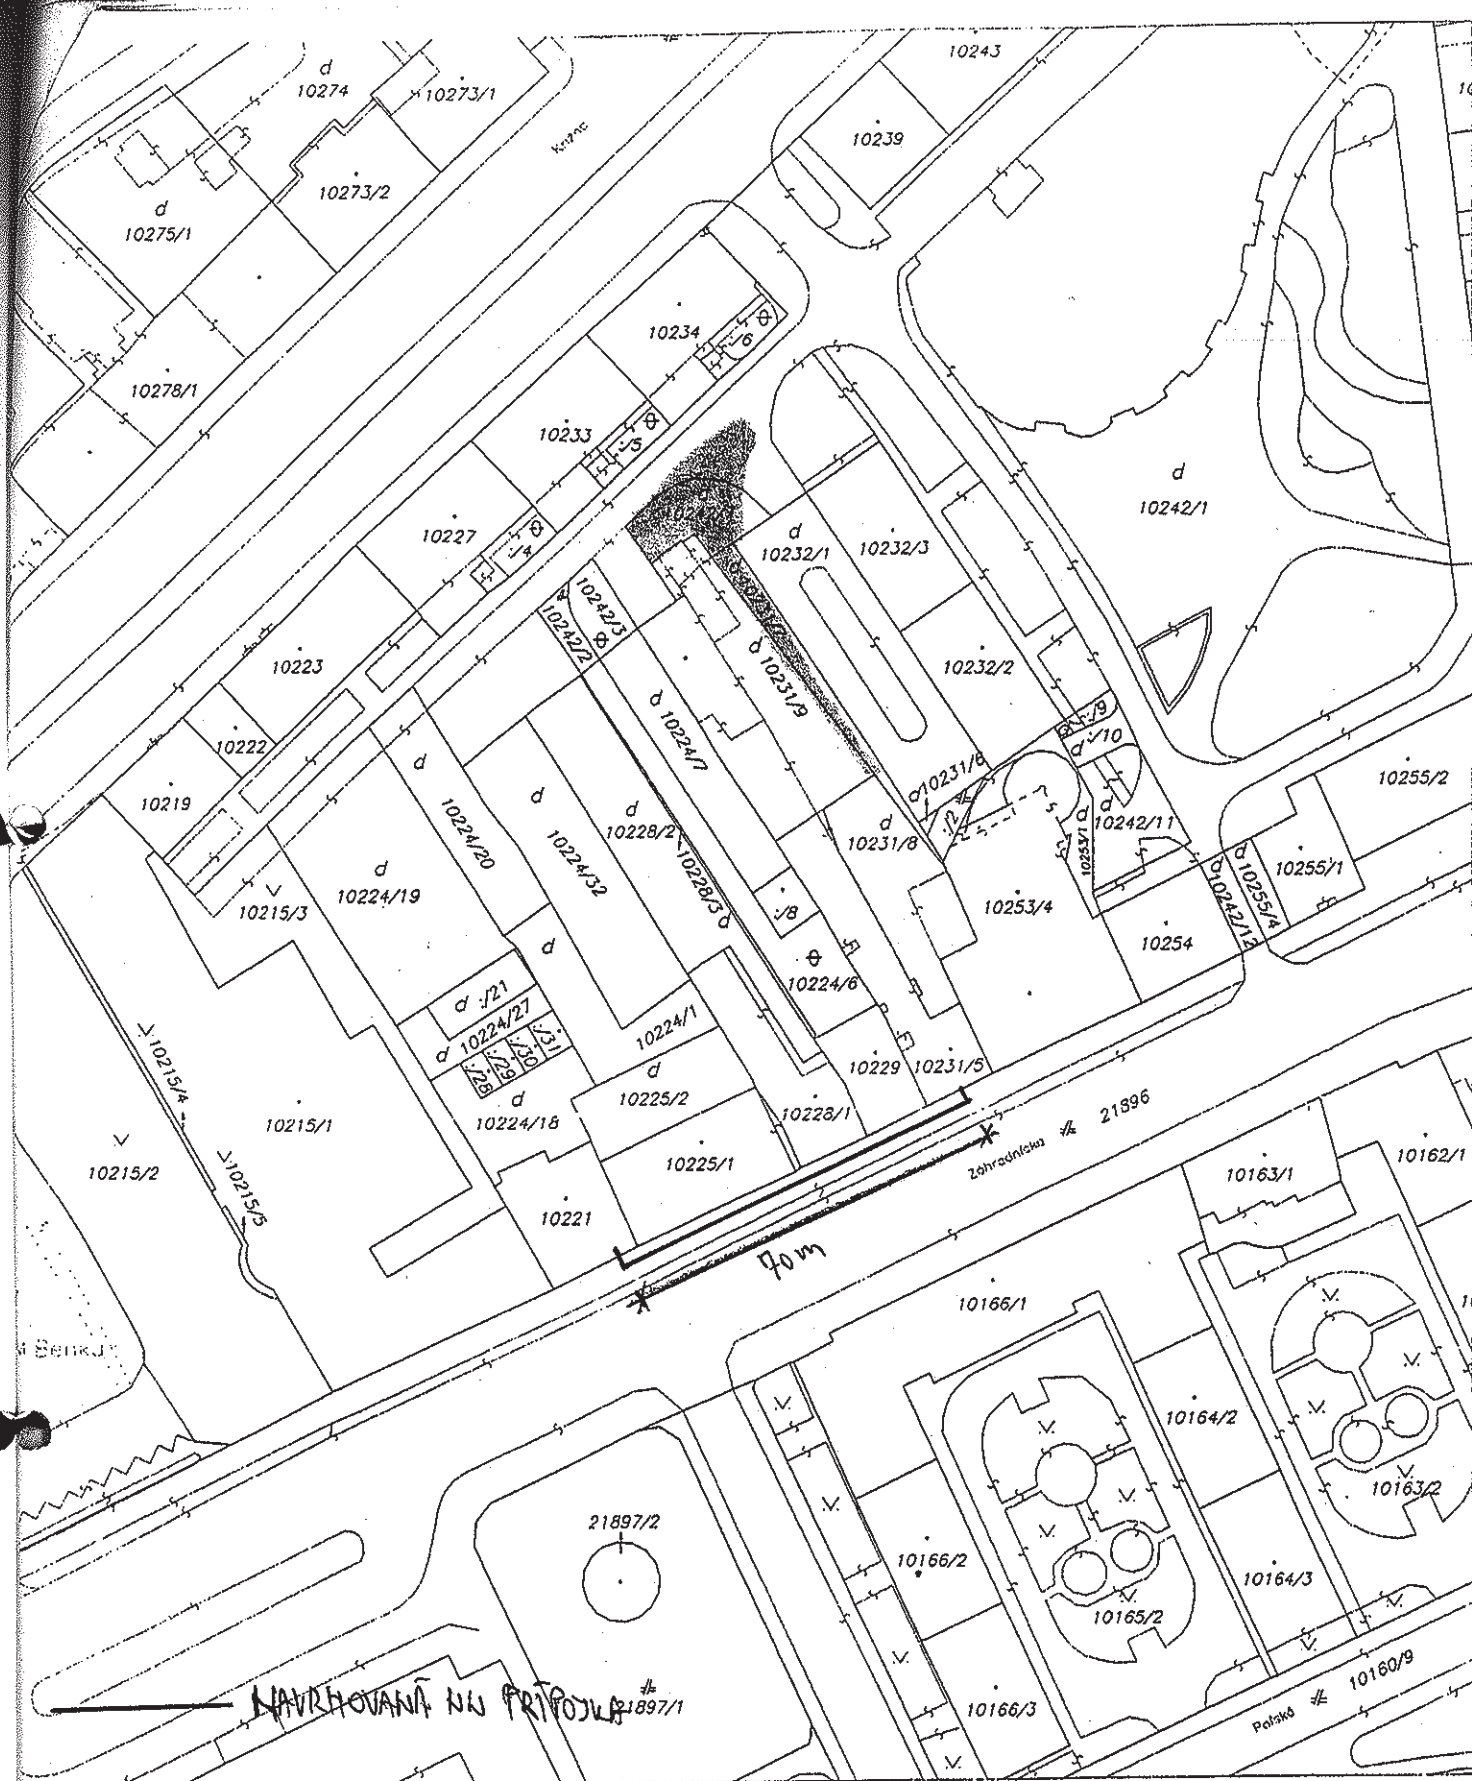

Okresný úrad Okresný úrad Bratislava, katastrálny odbor katastrálny odbor	Okres Okresný úrad Bratislava, katastrálny odbor	Obec BA-m.č. STARÉ MESTO	Kat. územie Staré Mesto
	Číslo zákazky 1024/1	Vektorová mapa	Mierka 1 : 1000
	KÓPIA KATASTRÁLNEJ MAPY na parcelu: 10231/5		
Vyhotovil Dňa 20.09.2016	Meno Doňdaková	Pečiatka a podpis	