


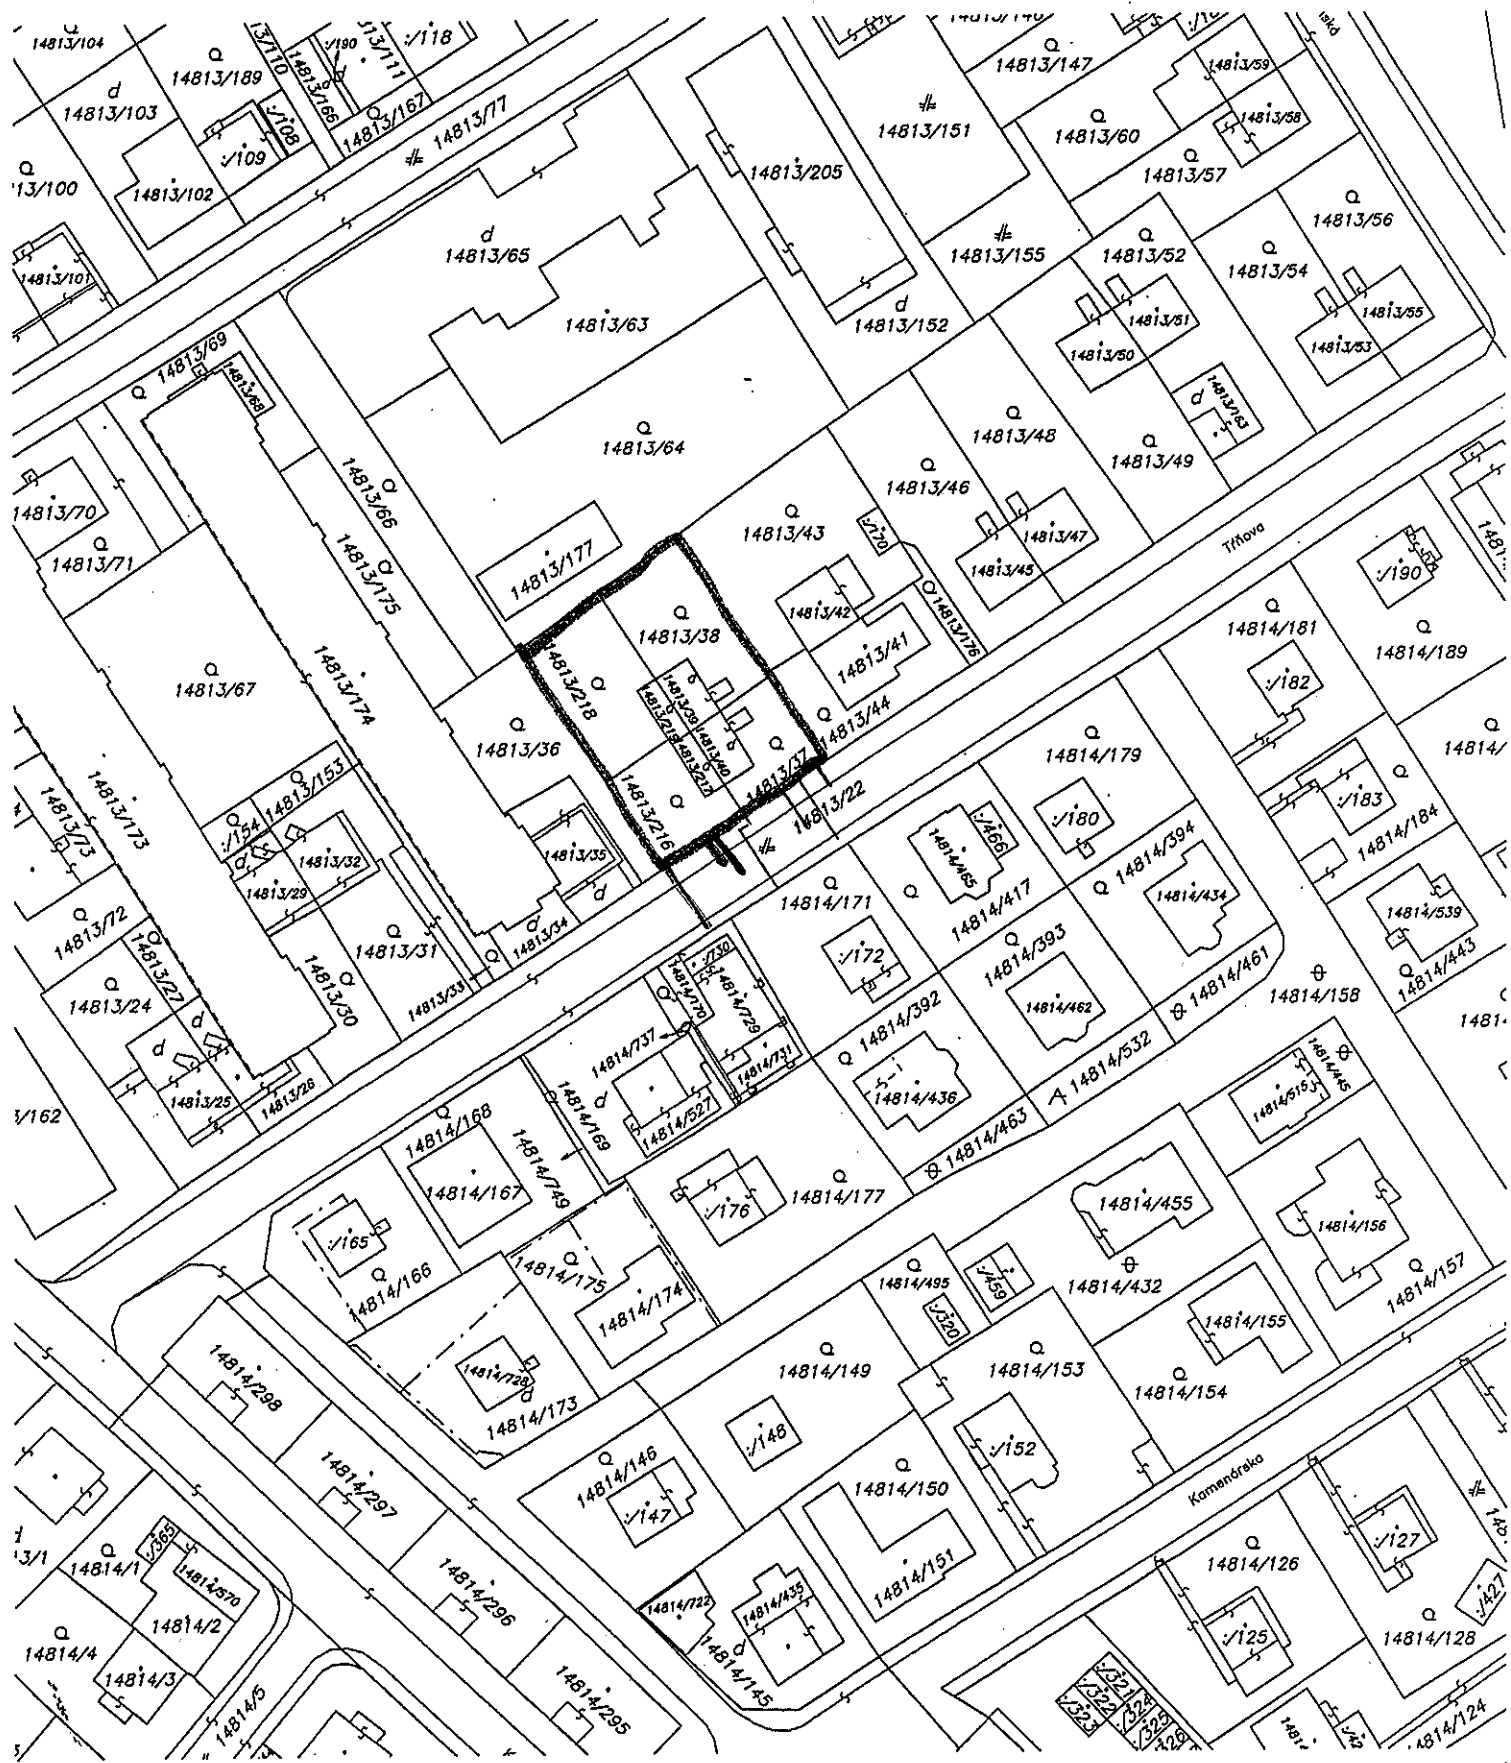

- voda
 - kanalizácia
 - plyn
 - elektrika

Okresný úrad Bratislava katastrálny odbor	Okres	Bratislava II	Obec	BA-m.č. RUŽINOV	Kat. územie	Trnávka
	Číslo zákazky	KI- 575 /2017	Vektorová mapa	Mierka	1 : 1000	
	KÓPIA KATASTRÁLNEJ MAPY na parcelu: --					
Vyhotočil		Meno		 Spoplatnené v zmysle zákona č. 185/1995 Z.z.		
Dňa	10.01.2017	Mgr. Marianna Kontilová		Pečiatka a podpis		

16.3