


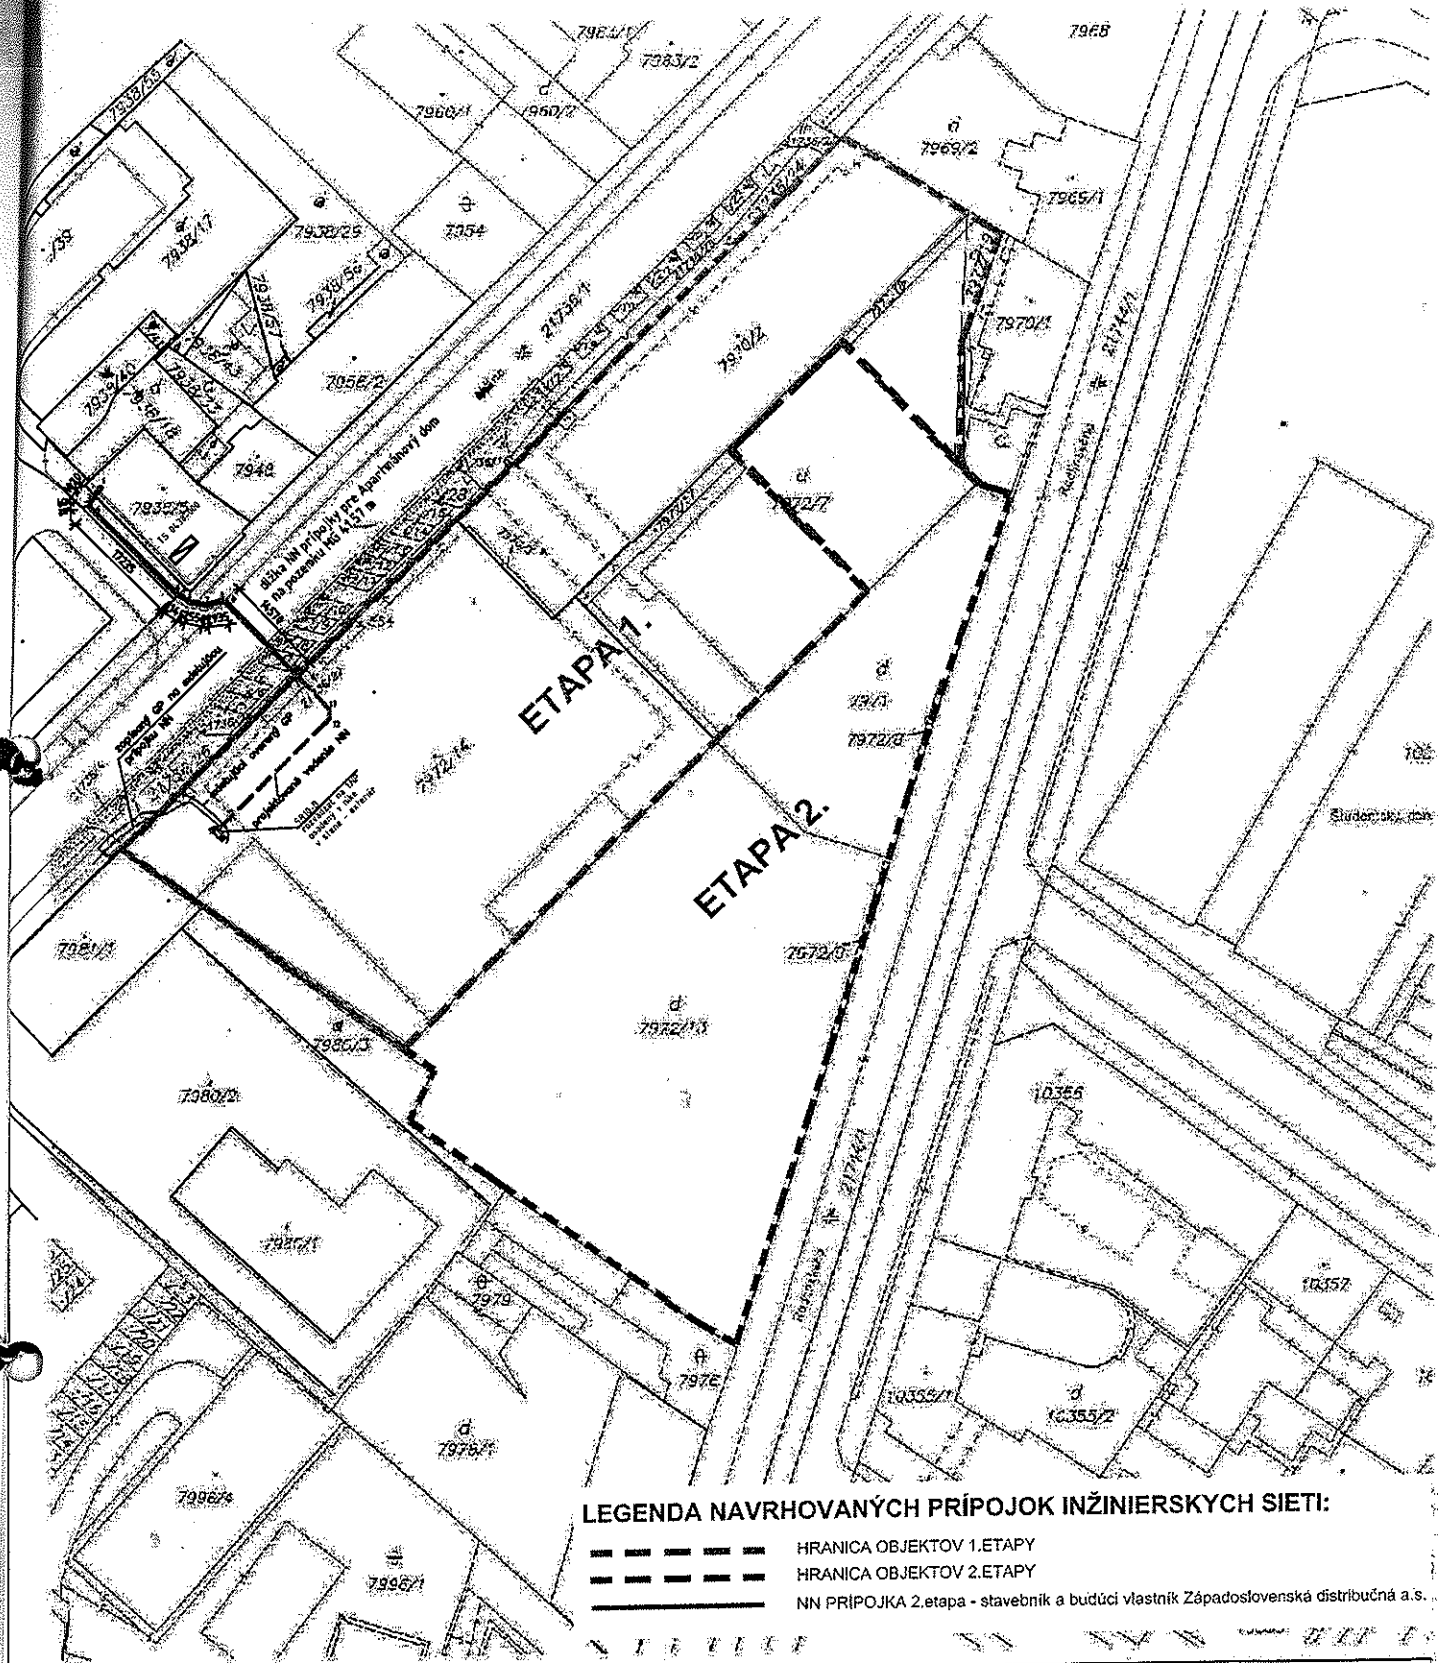

LEGENDA NAVRHOVANÝCH PRÍPOJOK INŽINIERSKÝCH SIETI:

- HRANICA OBJEKTŮV 1.ETAPY
- HRANICA OBJEKTŮV 2.ETAPY
- NN PRIPOJKA 2.etapa - stavebník a budúci vlastník Západoslóvenská distribučná a.s.

Okresný úrad Bratislava katastrálny odbor	Okres Bratislava I	Obec BA-m.č. STARÉ MESTO	Kat. územie Staré Mesto
	Číslo zákazky K1-121211	Vektrová mapa	Mierka 1:1000
KÓPIA KATASTRÁLNEJ MAPY ne parafuje			
Vytvoril Dŕc 20.05.2017	Meno Silvester Široký	Schválená v zmysle zákona č. 145/2005 Z.z. Pečiatka a podpis	