


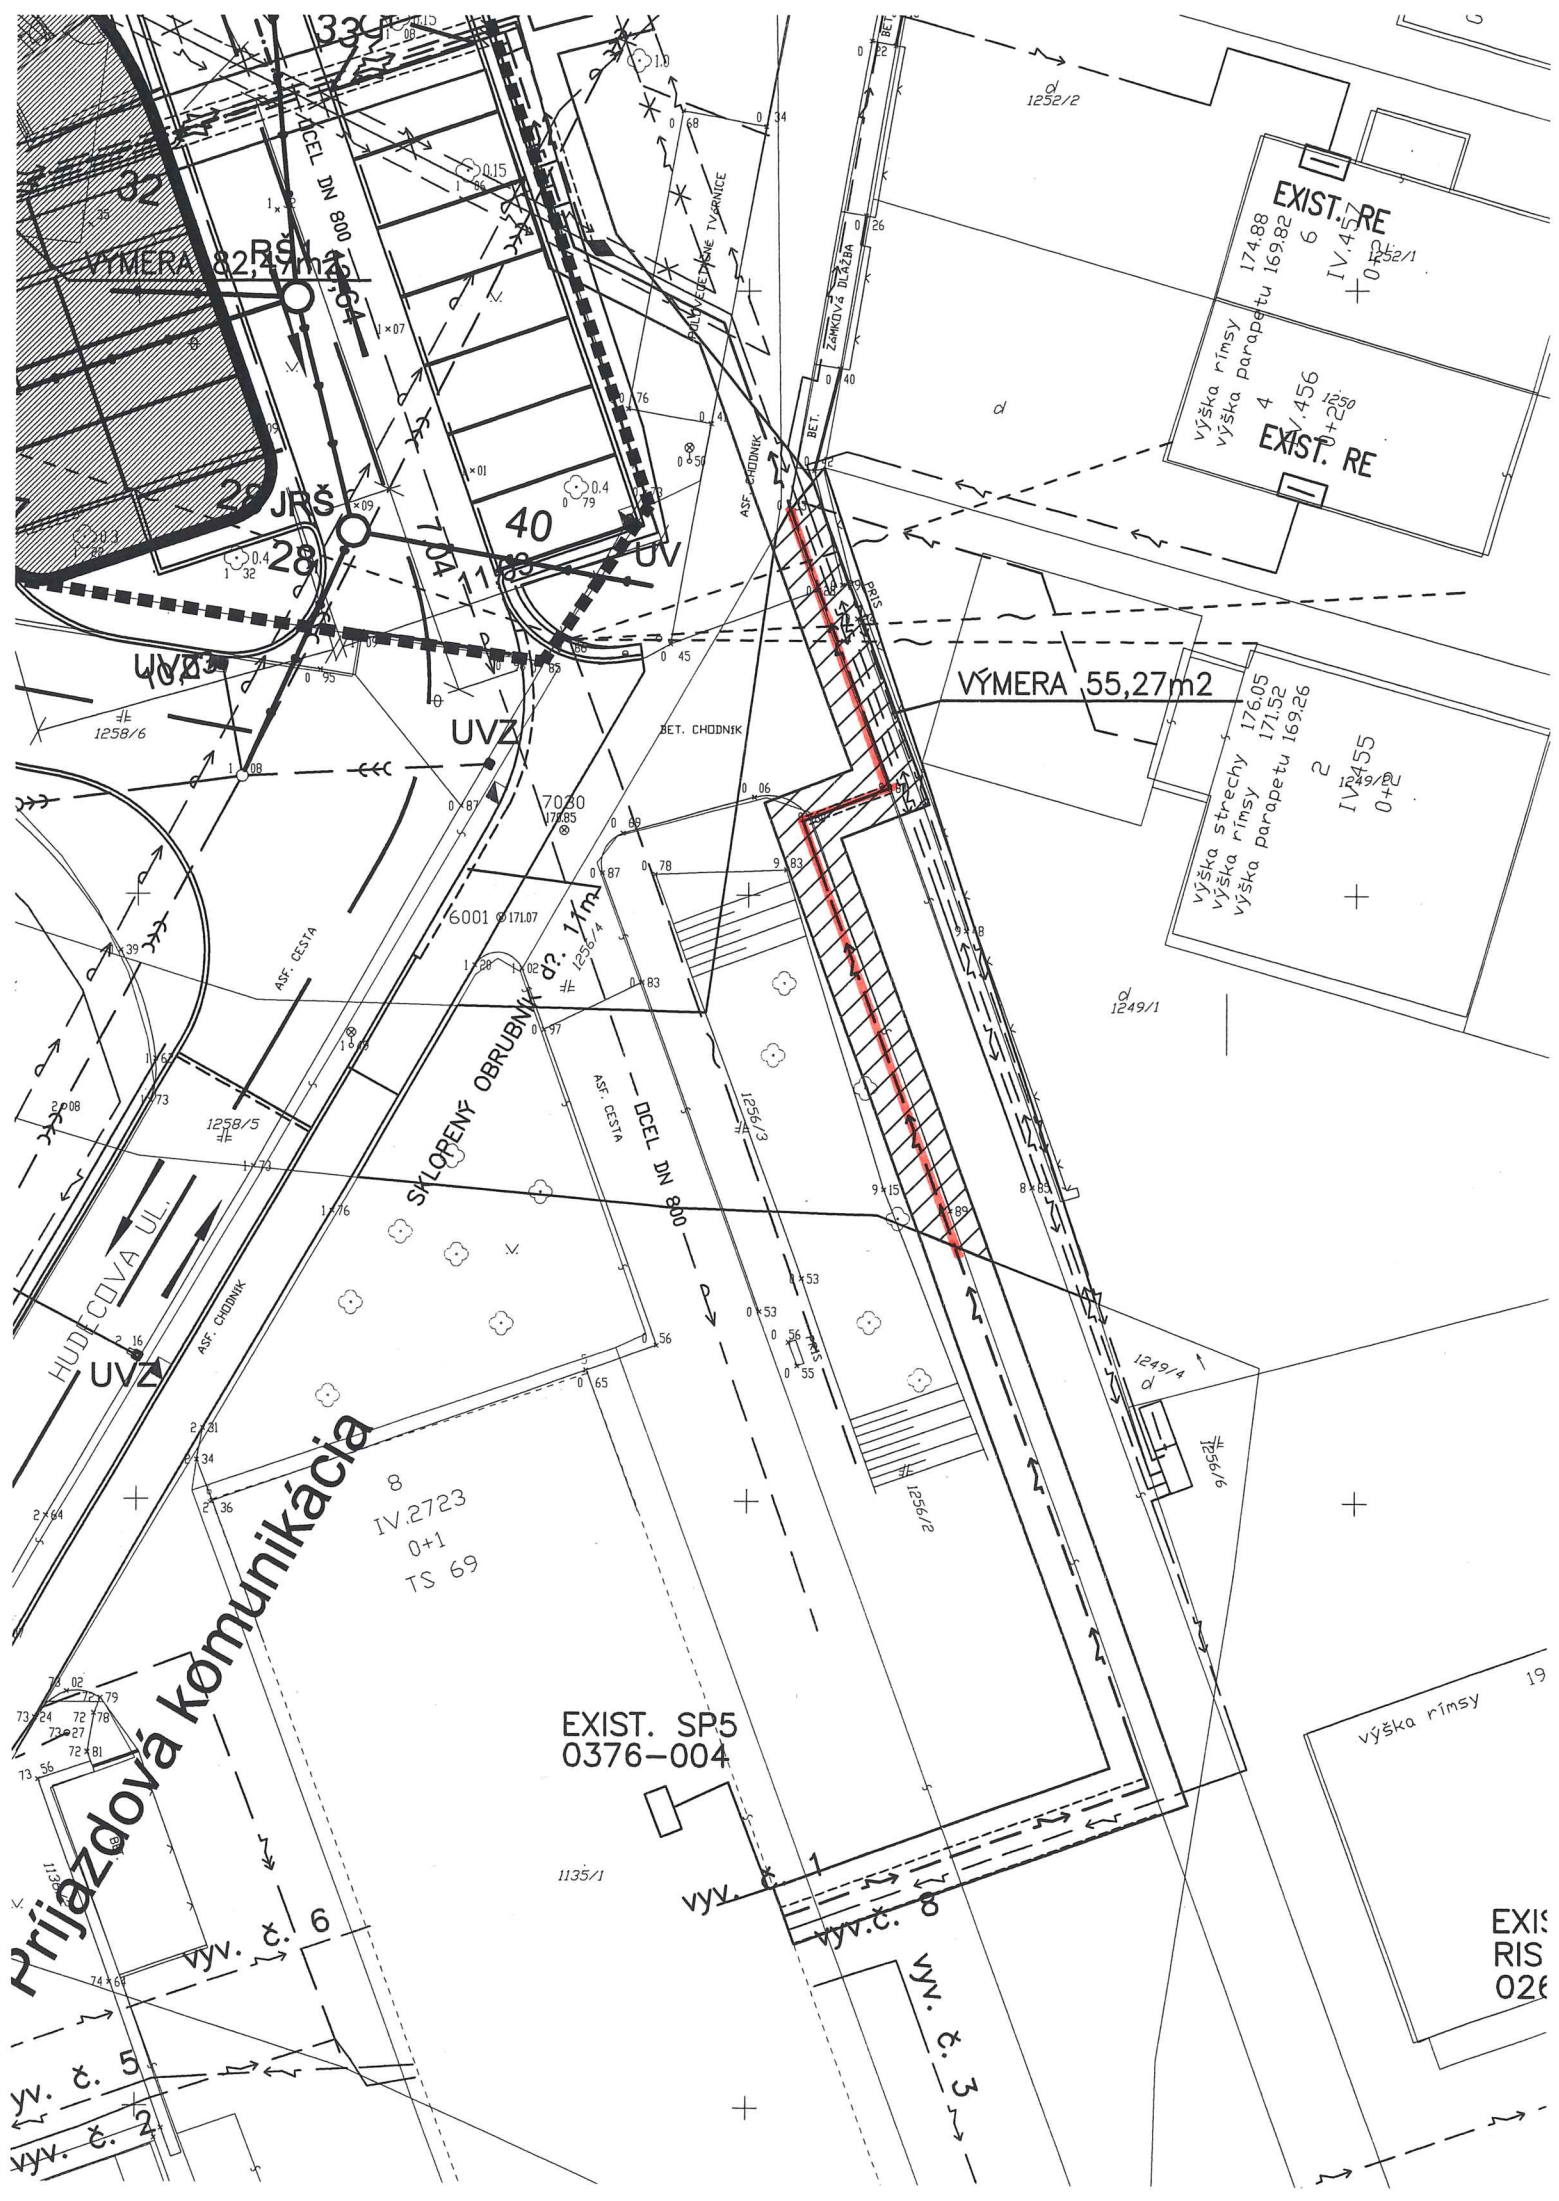

Prijazdová komunikácia

EXIST. RE
výška rímsy 174.88
výška parapetu 169.82
IV.457
0+1252/1
EXIST. RE
výška rímsy 174.56
výška parapetu 169.82
IV.456
0+1250

VÝMERA 55,27m2
výška strechy 176.05
výška rímsy 171.52
výška parapetu 169.26
IV.455
0+2

EXIST. SP5
0376-004

výška rímsy 19
EXIS
RIS
026

vyv. č. 5
vyv. č. 2
vyv. č. 6
vyv. č. 8
vyv. č. 3