


-NN-4,08m
 -Plyn-3,66m
 -Kanal-4,99m
 -Voda-3,41m

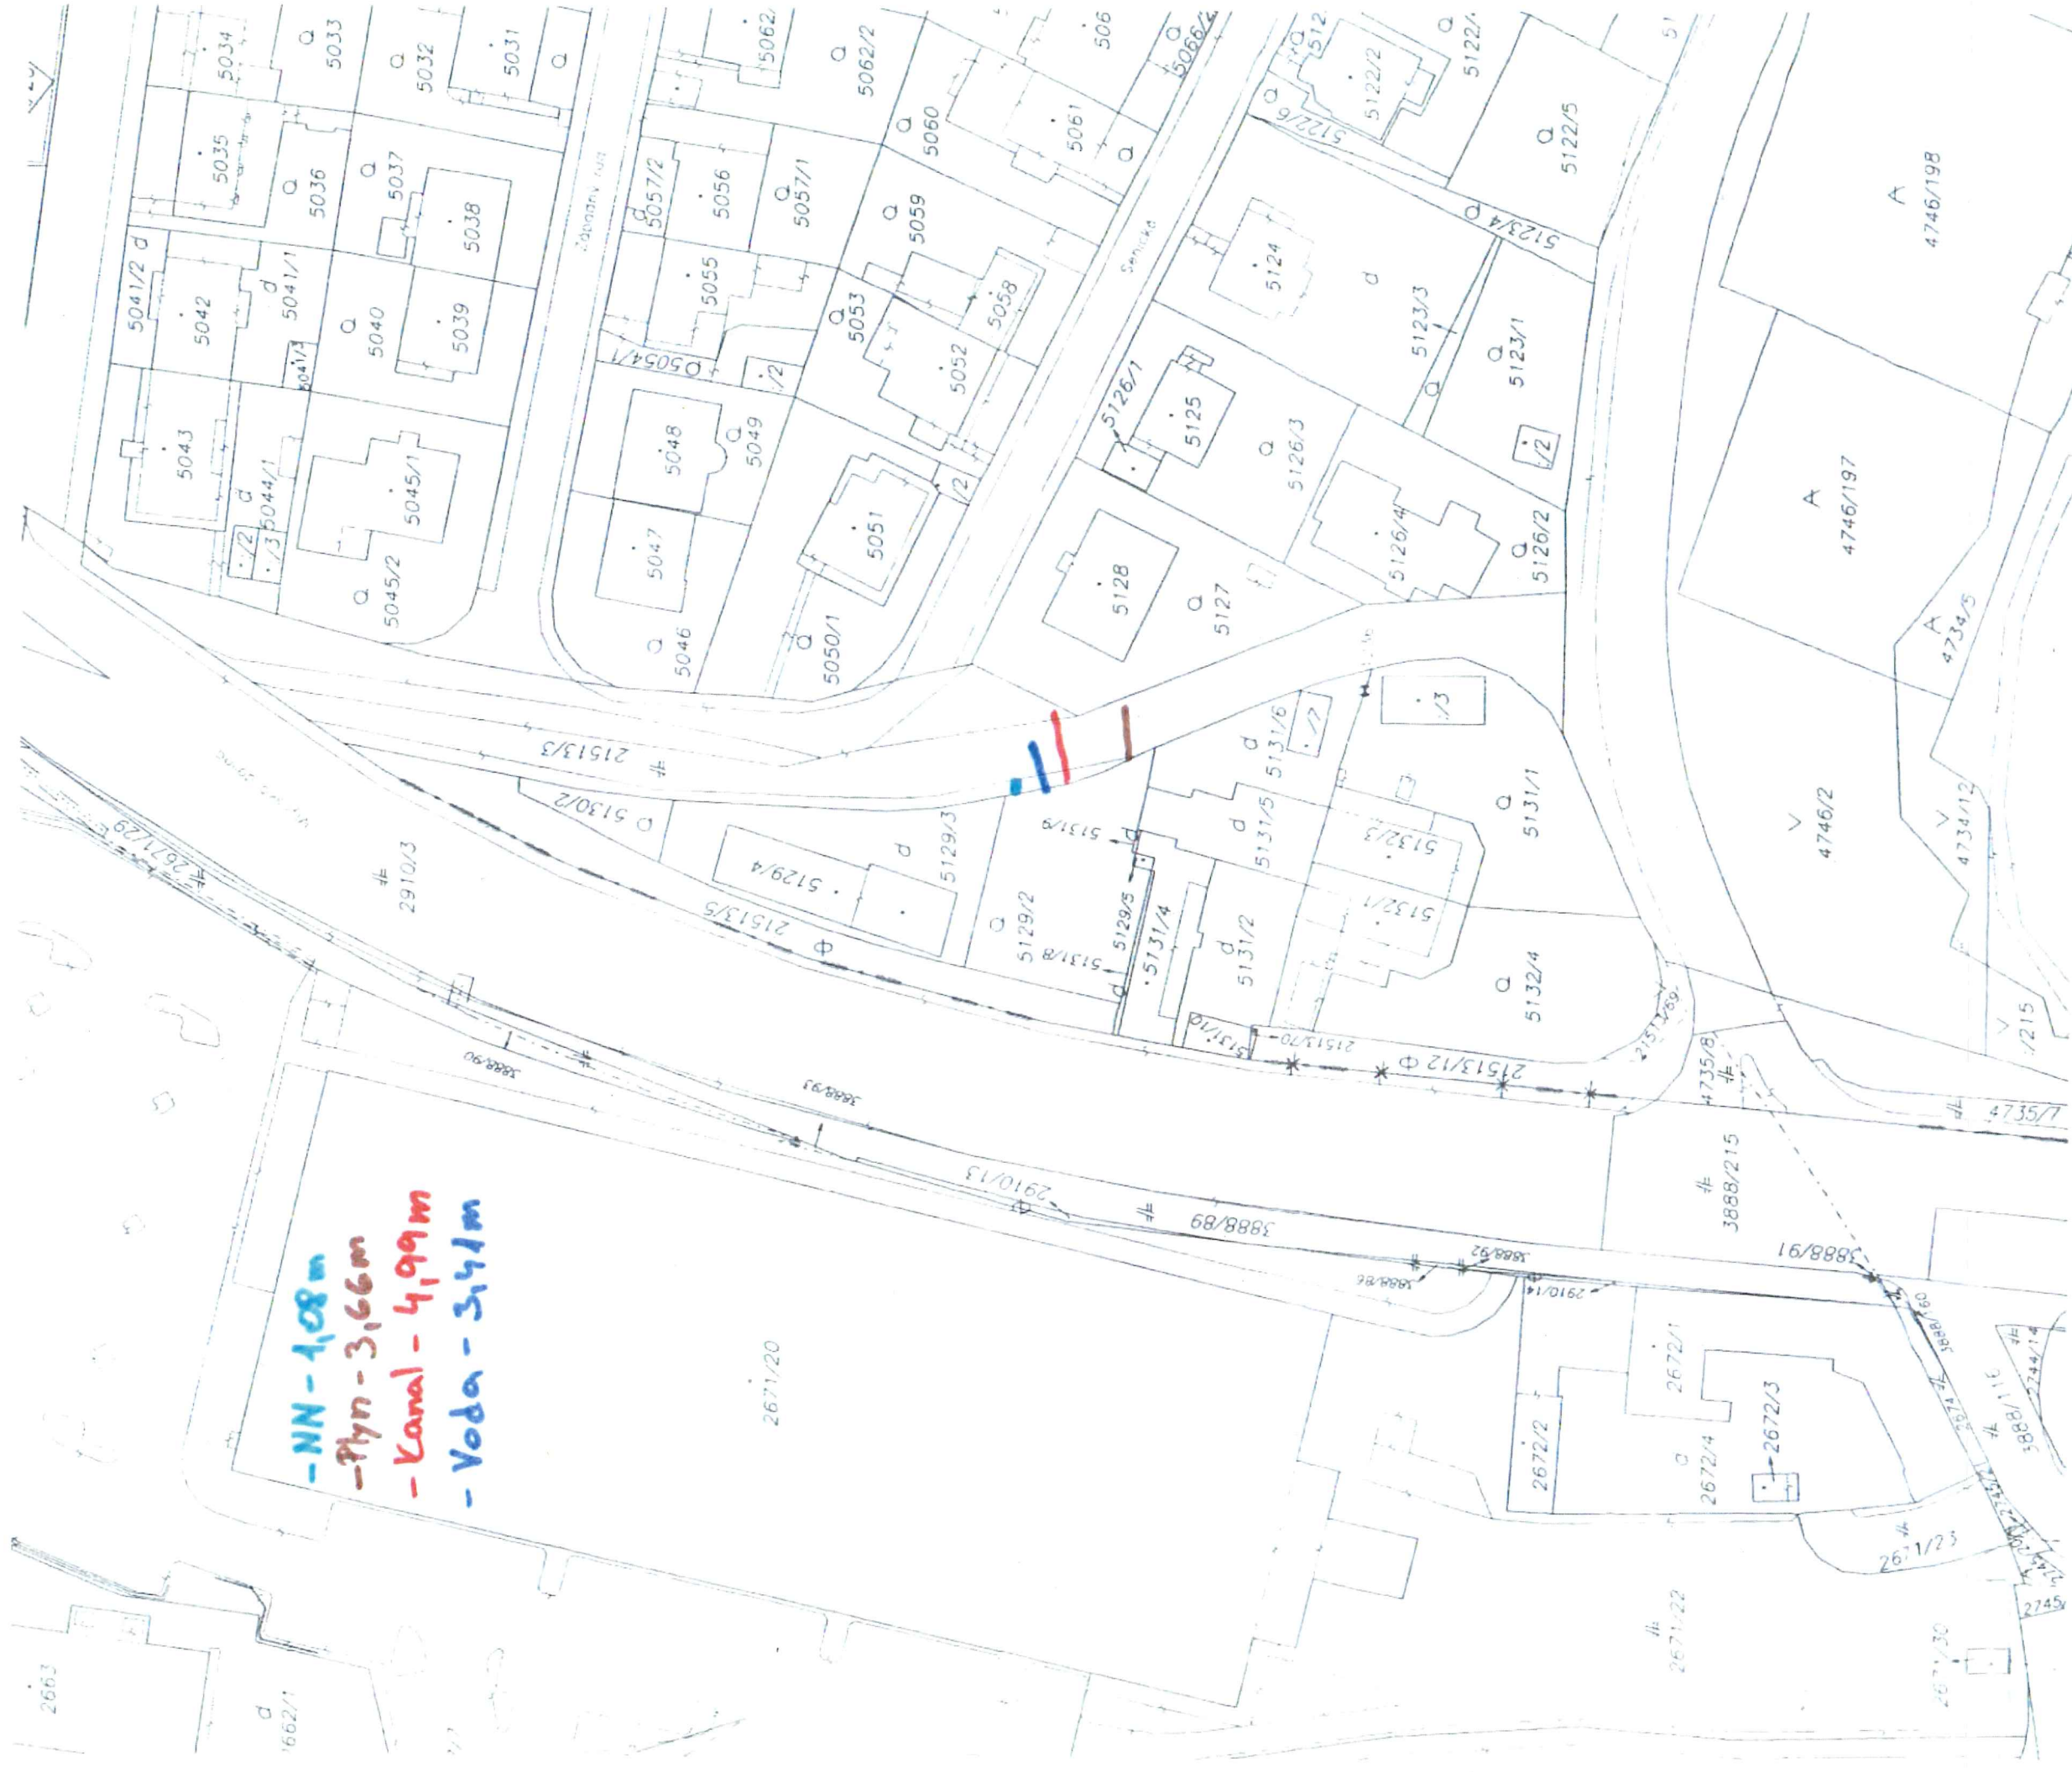

Okres Bratislava I	Obec	Kat. územie
	BA-m.č. STARÉ MESTO	Staré Mesto
Okresný úrad Bratislava katastrálny odbor	Číslo zákazky K1-	Mierka 1 : 1000
KÓPIA KATASTRÁLNEJ MAPY na parcelu --		
Vyhotovil		
Dňa	Meno	
25.09.2017	Široký Silvester	
Správca katastra v zmysle zákonu č. 145/1995 Z.z.		Podpis a pečiatka