


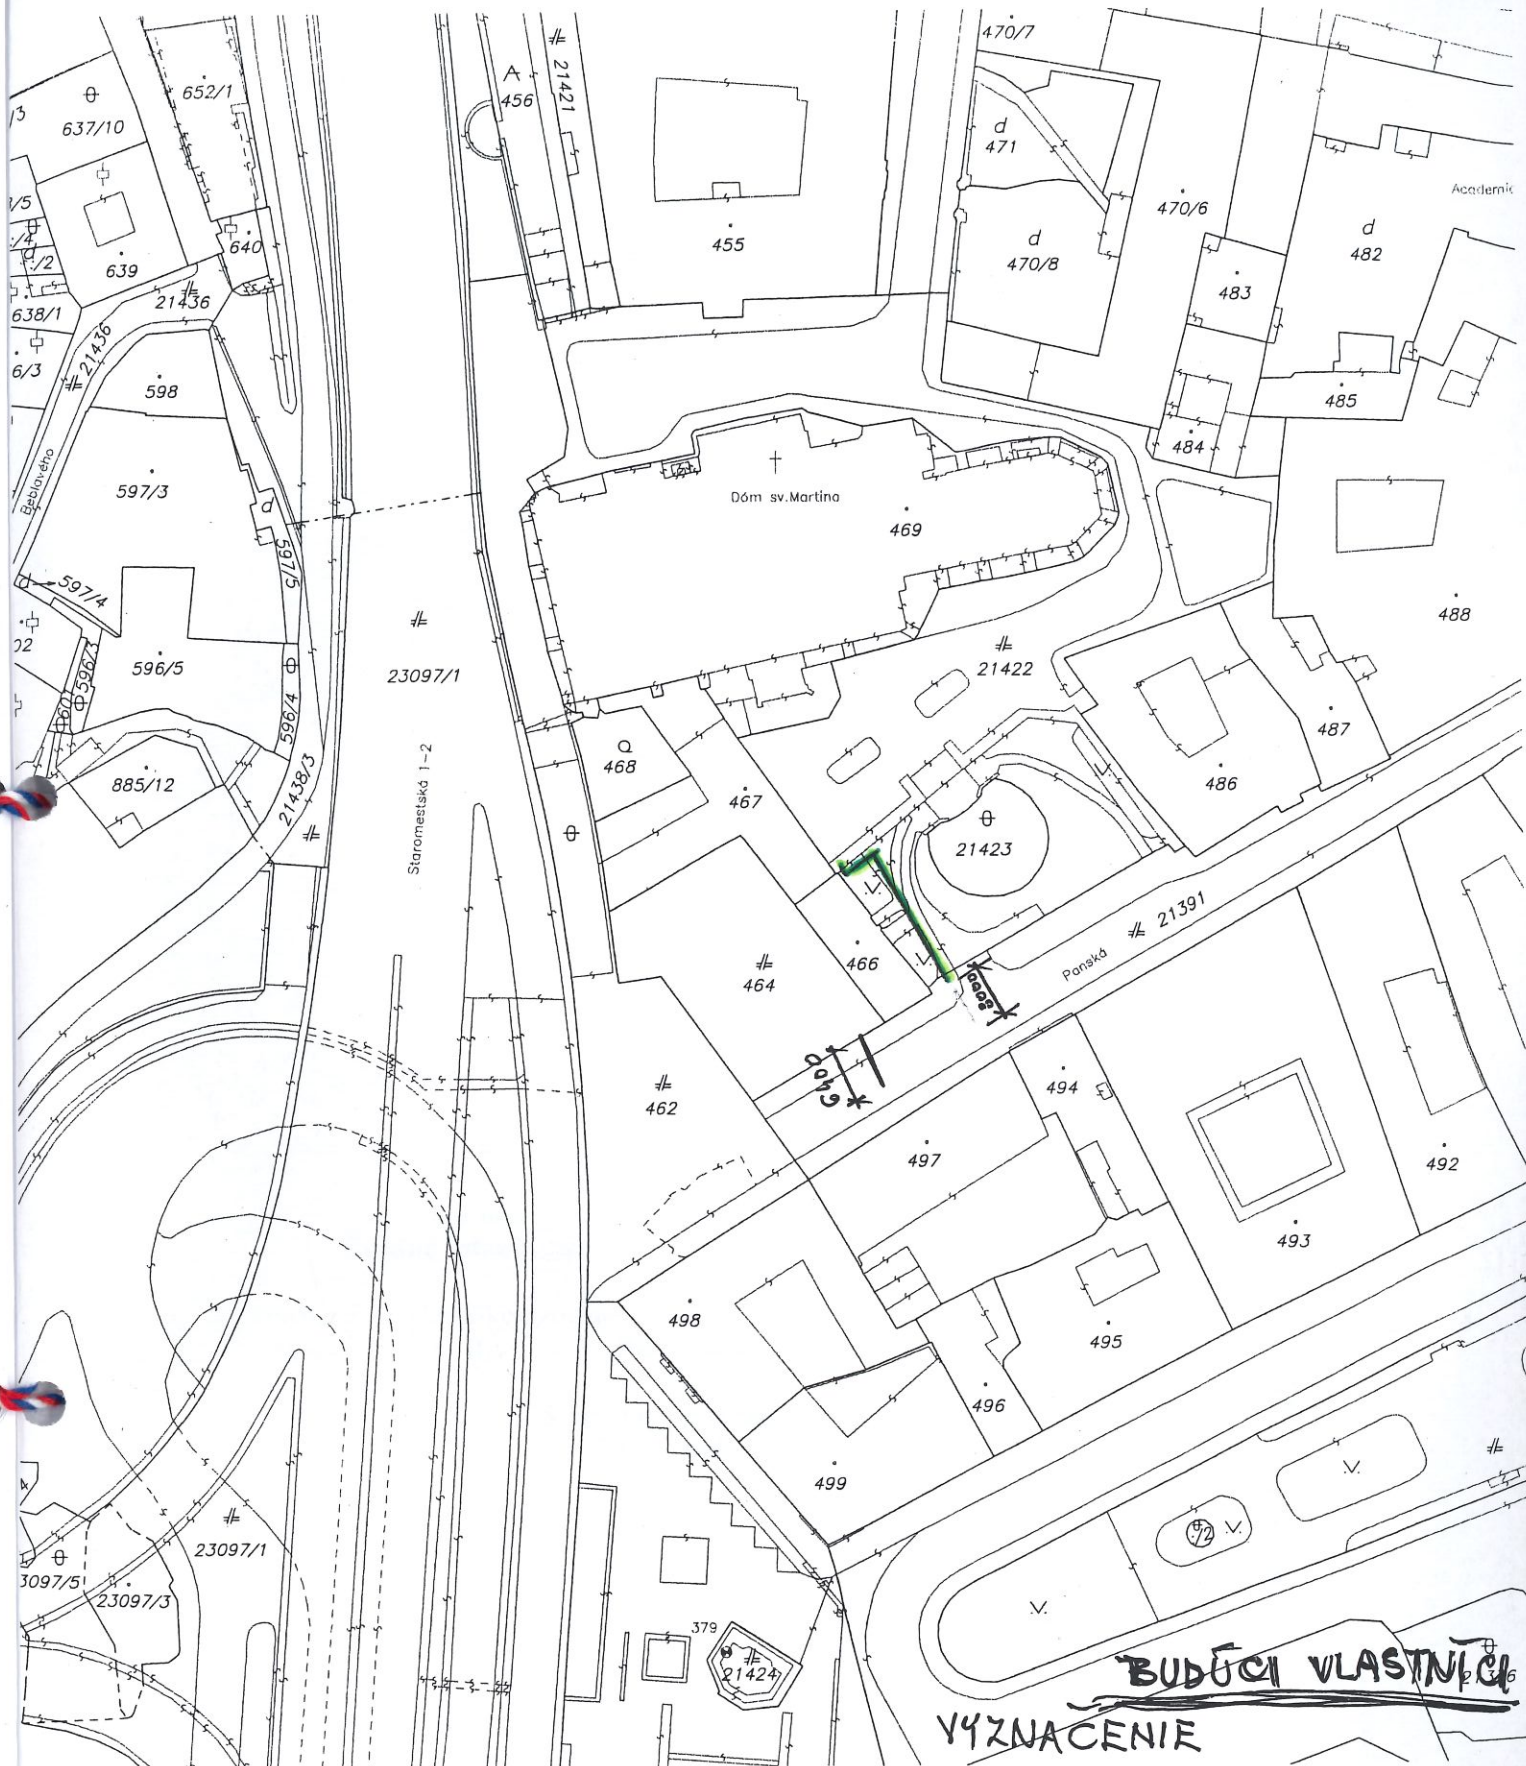

BVS a.s.

SPP a.s.

ĽM.KAT.CIRKEV

ARNOST SV.
MARTINA

Okresný úrad Bratislava katastrálny odbor	Okres Bratislava I	Obec BA-m.č. STARÉ MESTO	Kat. územie Staré Mesto
	Číslo zákazky 656/2017	Vektorová mapa	Mierka 1 : 1000
KÓPIA KATASTRÁLNEJ MAPY na parcelu: --			
Vyhotočil Dňa 12.01.2017		Meno Sárkány	Spoplatnené v zmysle zákona č. 145/1995 Z.z.
		Pečiatka a podpis	