

VÝKAZ VÝMER

str.1

Doterajší stav					Zmeny					Nový stav					
Číslo			Výmera		Druh pozemku	Diel	k parcele číslo	m ²	od parcely číslo	m ²	Číslo parcely	Výmera		Druh pozemku	Vlastník, (iná opráv. osoba) adresa, (sídlo)
PK vložky	parcely											ha	m ²	ha	
LV	PK	KN	ha	m ²								ha	m ²		
Stav právny je totožný s registrom C KN															
2159		1741/16	6	6425	zast.pl.						1741/16	6	6425	zast.pl. 22	Doterajší
1748		2150/1	7	9353	ost.pl.						2150/1	7	9353	ost.pl. 37	detto
4288		3026/3	1	4851	zast.pl.						3026/3	1	4851	zast.pl. 22	detto
1748		3047		9231	zast.pl.						3047		9231	zast.pl. 22	detto
2644		3051/40	1	1761	zast.pl.						3051/40	1	1761	zast.pl. 25	detto
2644		3051/44		9654	zast.pl.						3051/44		9654	zast.pl. 25	detto
Spolu:			19	1275								19	1275		

Legenda: kód spôsobu využívania 22 Pozemok, na ktorom je postavená inžinierska stavba – cestná, miestna a účelová komunikácia, lesná cesta
37 Pozemok, na ktorom sú skaly, svahy, rokliny, výmole, vysoké medze s krovím alebo kamením a iné plochy,
25 Pozemok, na ktorom je postavená ostatná inžinierska stavba a jej súčasť

Poznámka : Zriaďuje sa vecné bremeno na priznanie práva uloženia inžinierskych sietí na pozemkoch p.č. 1741/16, 2150/1, 3026/3, 3047, 3051/40,44 v prospech Západoslovenská distribučná, a.s., Čulenova 6, Bratislava.

K-GEO-s.r.o.
IČO: 36 842 494 / IČ DPH: SK2022455615
Panónska cesta 34, 851 04 Bratislava
+421 903 559 539 / kgeo@kgeo.sk


Spoplatnené v zmysle zákona č. 145/1995 Z.z.

Geometrický plán je podkladom na právne úkony, keď údaje doterajšieho stavu výkazu výmer sú zhodné s údajmi platných výpisov z katastra nehnuteľností


Vyhotovitel K - GEO s.r.o. Panónska cesta 34 Bratislava 851 04 IČO: 36 842 494		Kraj Bratislavský	Okres Bratislava V	Obec BA-m.č. PETRŽALKA
		Kat. územie Petržalka	Číslo plánu 62/2017	Mapový list č. Kopčany 0-2/24,42 BA 9-2/31,33, 9-3/12,23
GEOMETRICKÝ PLÁN na zriadenie vecného bremena práva uloženia IS.				
Vyhotovil Dňa: 01.06.2017 Meno: Ing. Matej Klepoch		Autorizačne overil Dňa: 01.06.2017 Meno: Ing. Matej Klepoch		Úradne overil Meno: Ing. Marián Druska
Nové hranice boli v prírode označené inžinierskou sieťou		Náležitostami a presnosťou zodpovedá predpisom		Úradne overené podľa § 9 zákona NR SR č. 215/1995 Z.z. o geodézii a kartografii
Záznam podrobného merania (meračský náčrt) č. 8946E		Pečiatka a podpis		Pečiatka a podpis
Súradnice bodov označených číslami a ostatné meračské údaje sú uložené vo všeobecnej dokumentácii				

Prehľad výkresov


Výkres č. 1

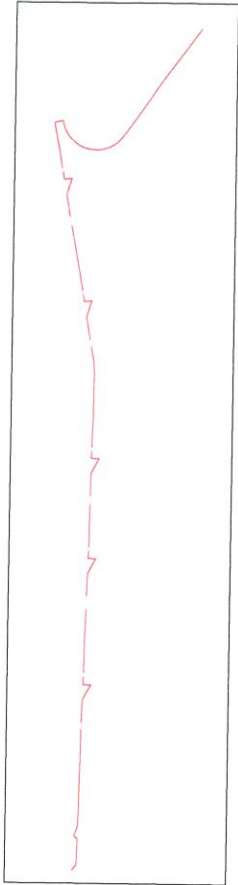



výkres č. 2

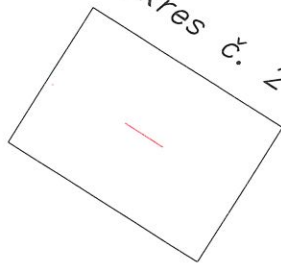


výkres č. 3

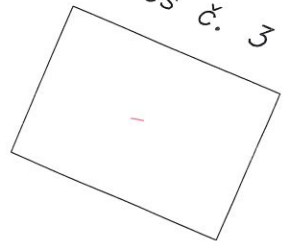

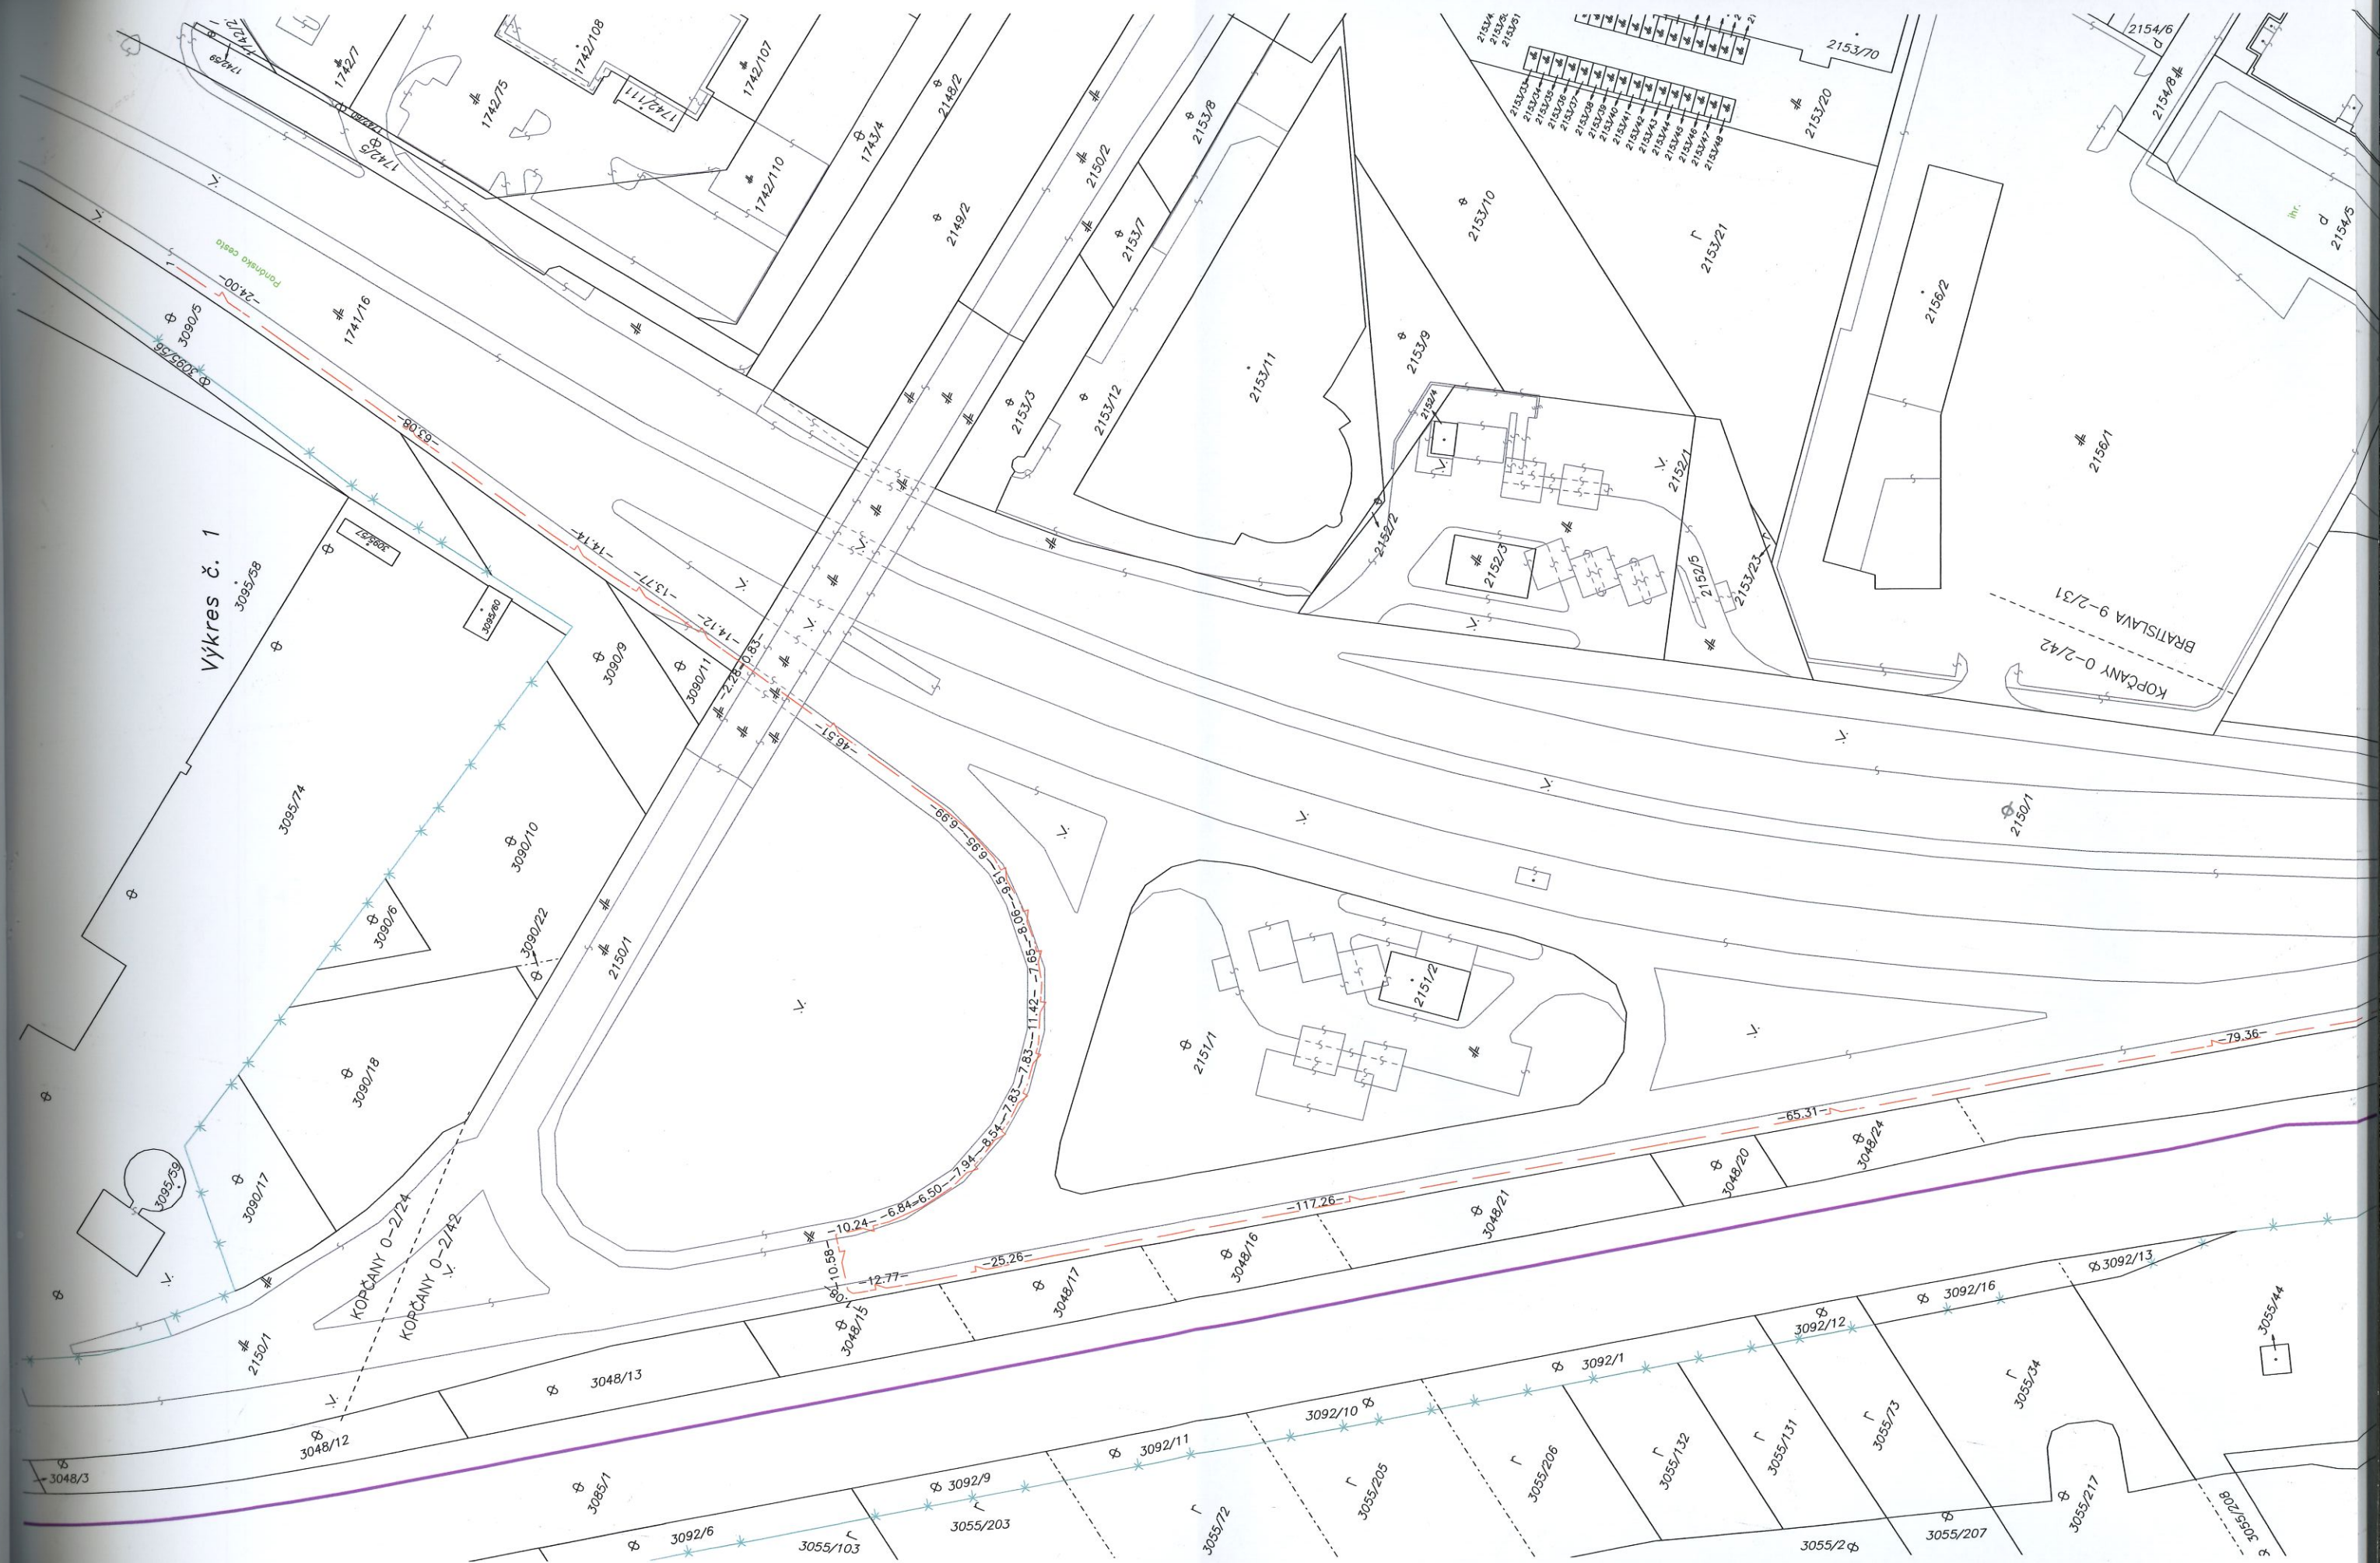

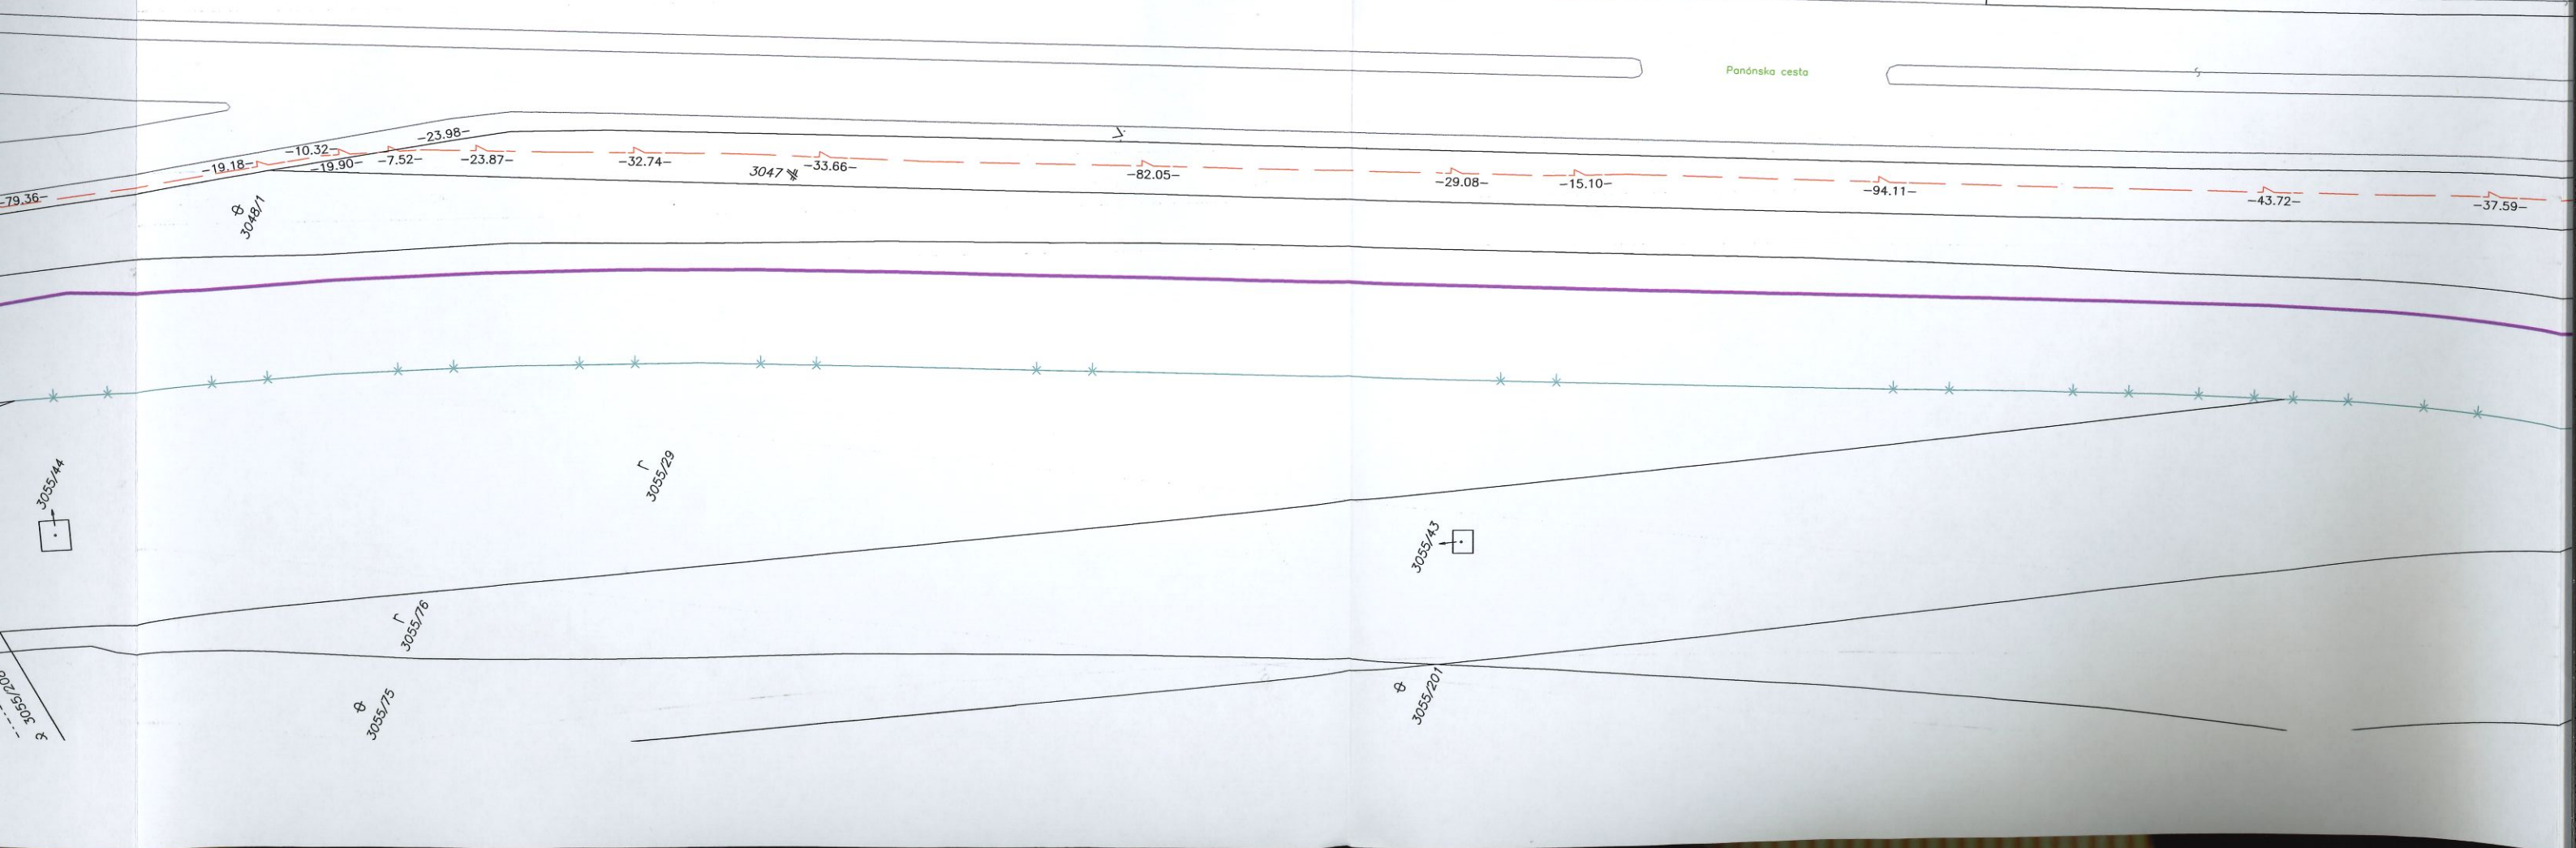


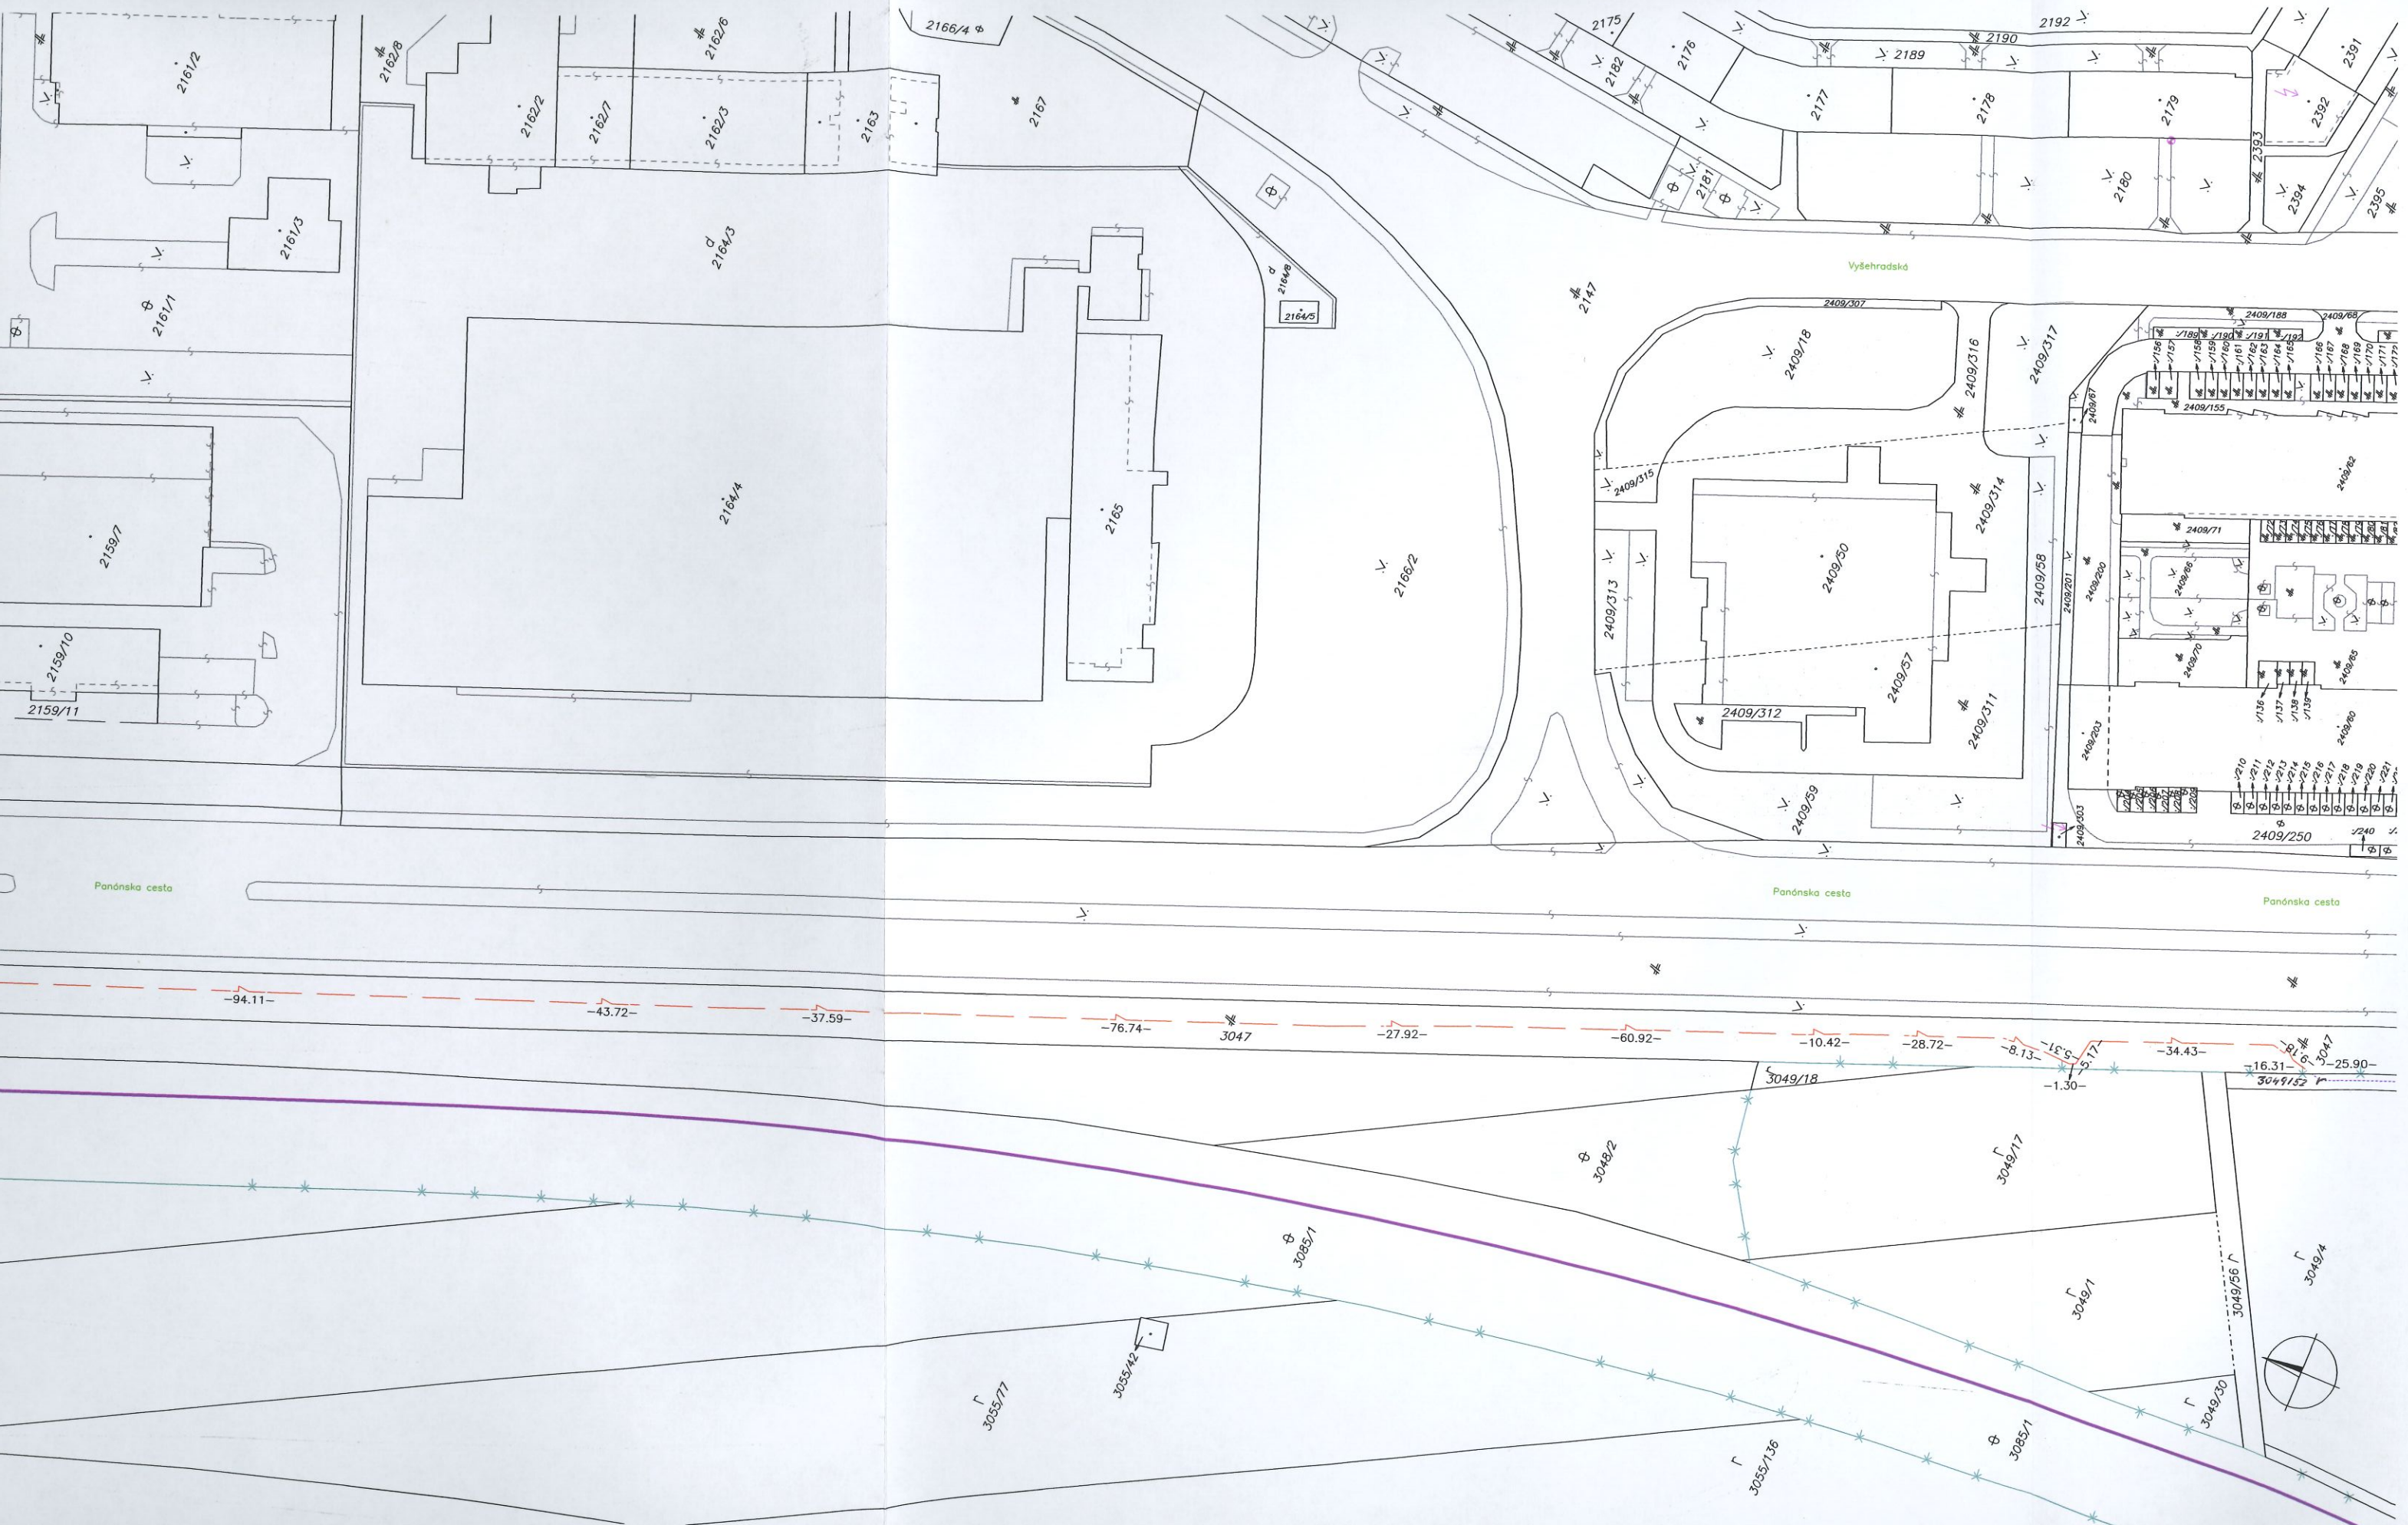

výkres č. 2

2409/6
0

2409/5
θ

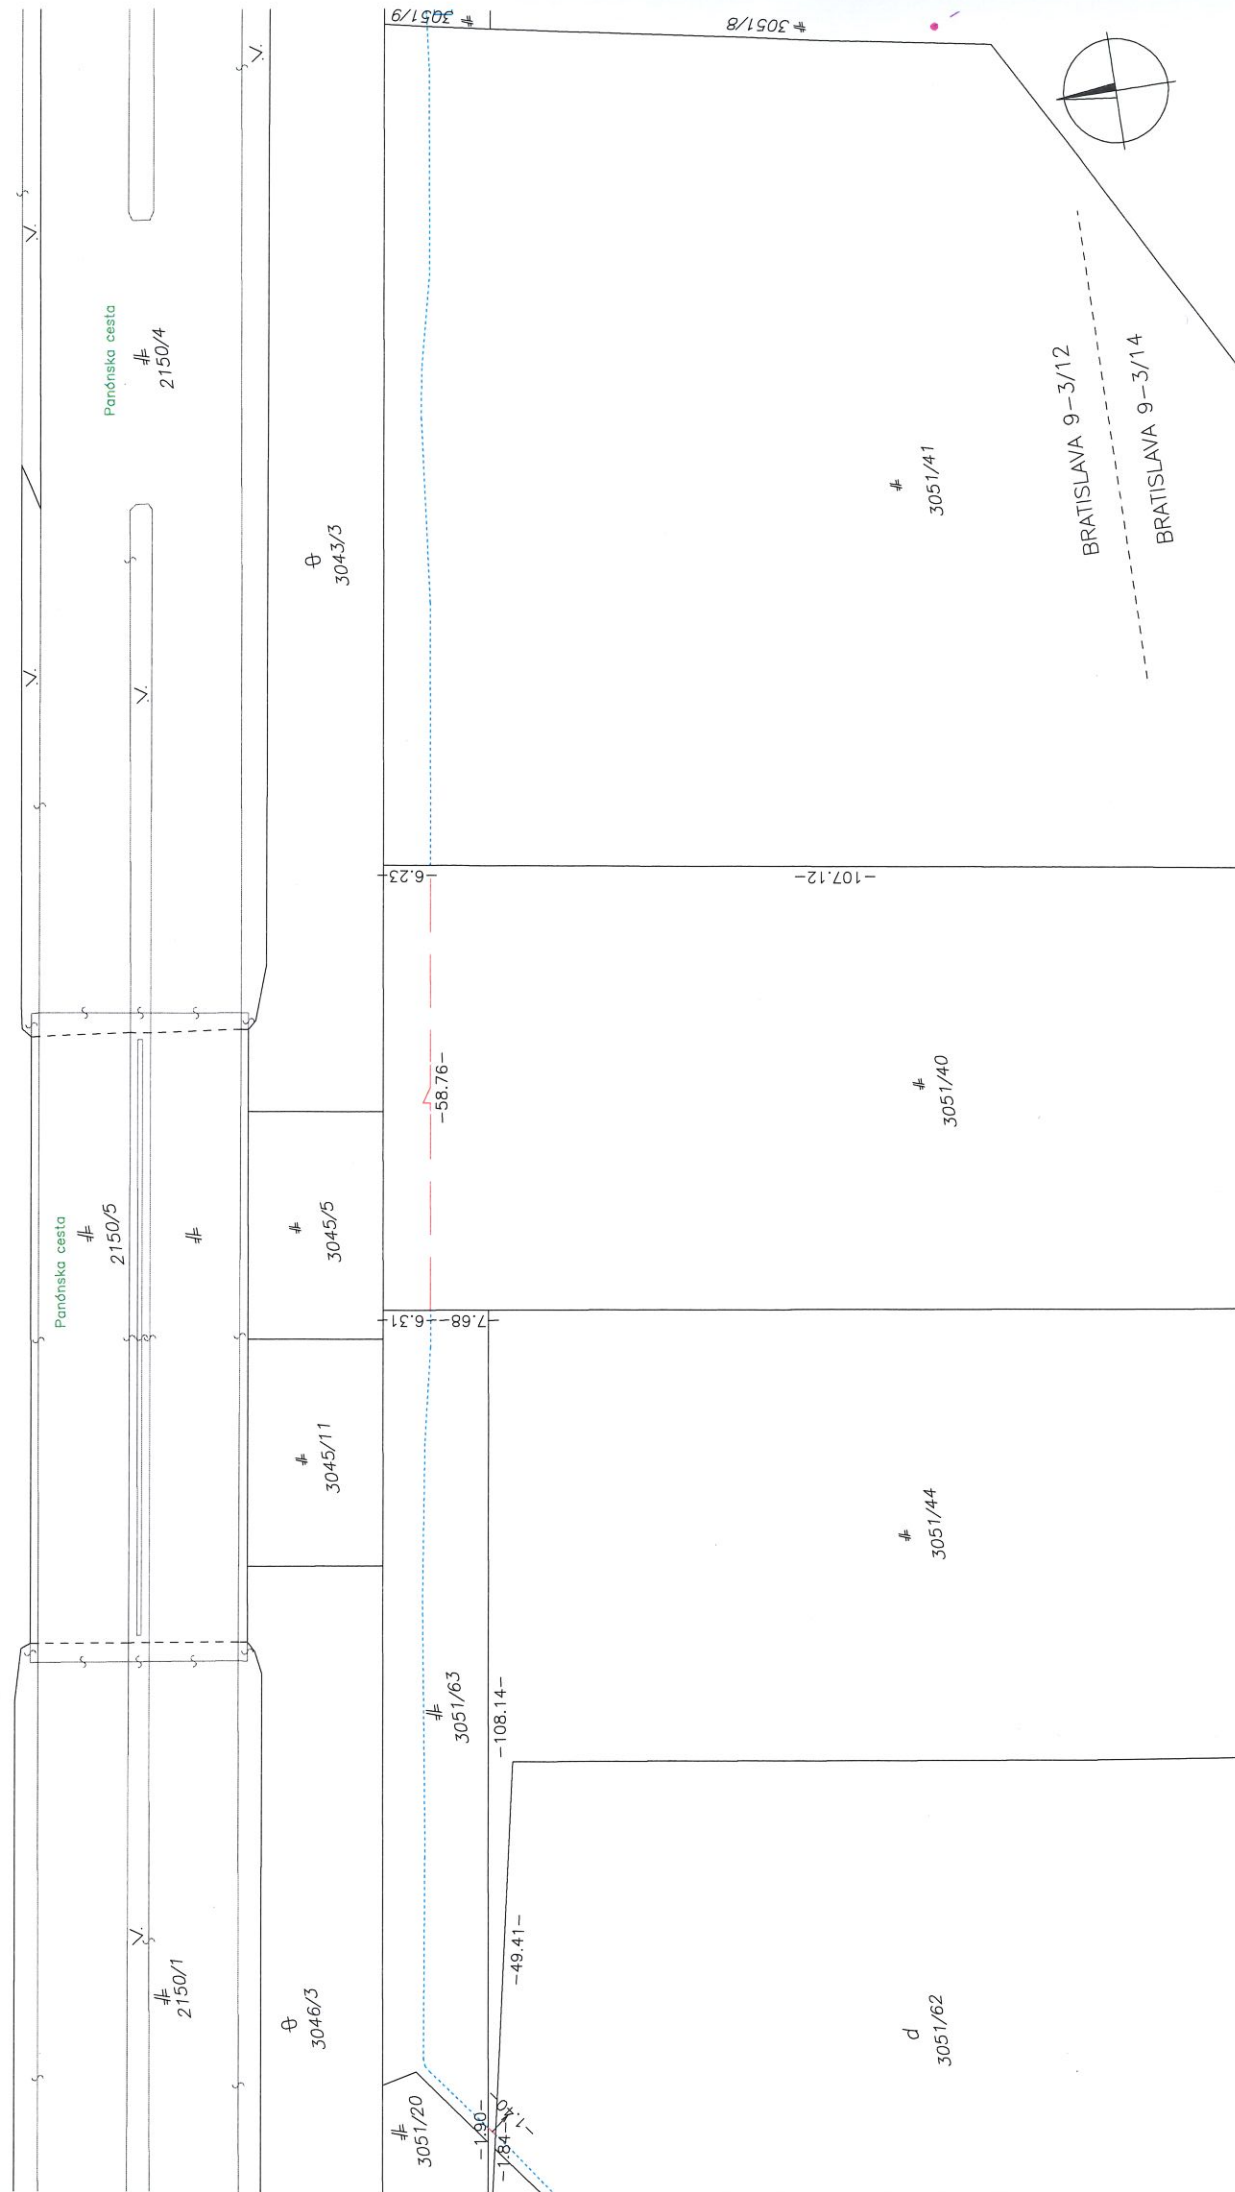

výkres č. 3

⊕
3042/17

⊕
3042/56

⊕
3027/5

⊕
3027/8

⊕
3041/6

⊕ 3026/3

-32.30-

-4.36-

11.09=1.18

-38.81-

-33.96- 3022/653

⊕
3027/3

⊕
3027/10

⊕
3027/7

⊕
3022/641

⊕ 3022/240

⊕
3022/228



Γ
3022/59

Γ
3022/2

BRATISLAVA 9-3/24

BRATISLAVA 9-3/23

A₁ 528