


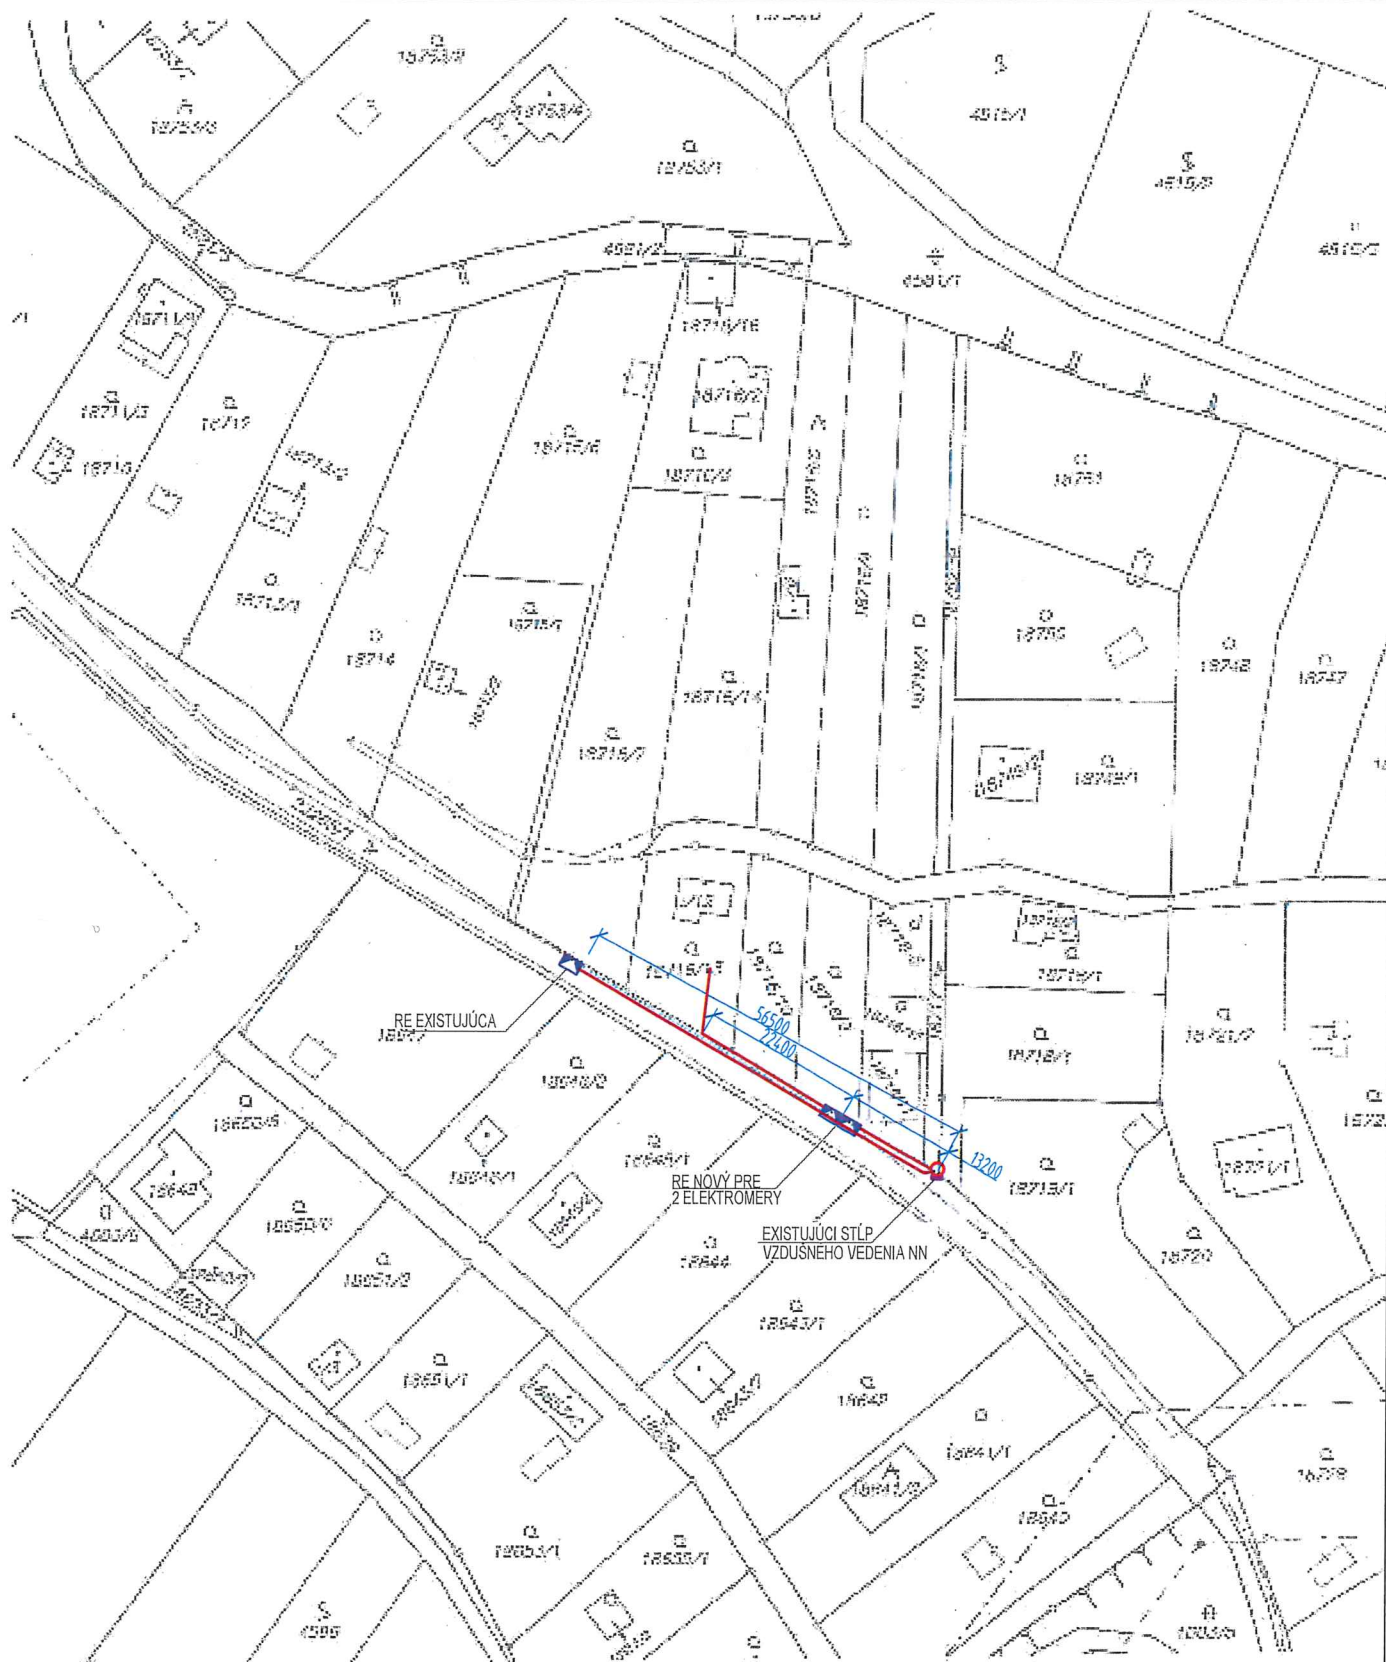

Územný úrad Bratislava Katastrálny úbor	Okres	Bratislava III	Obec	BA-m.č. NOVÉ MESTO	Kat. územie	Vinohrady
	Číslo zákazky	K1-45610/17	Veklovská mapa	Mierka	1:1000	
KÓPIA KATASTRÁLNEJ MAPY na parcelu:						
Vytvoril		Meno				
Dňa	04.08.2017	Bc. Martin Smida				
		 Podpis: <i>Smida</i>				