


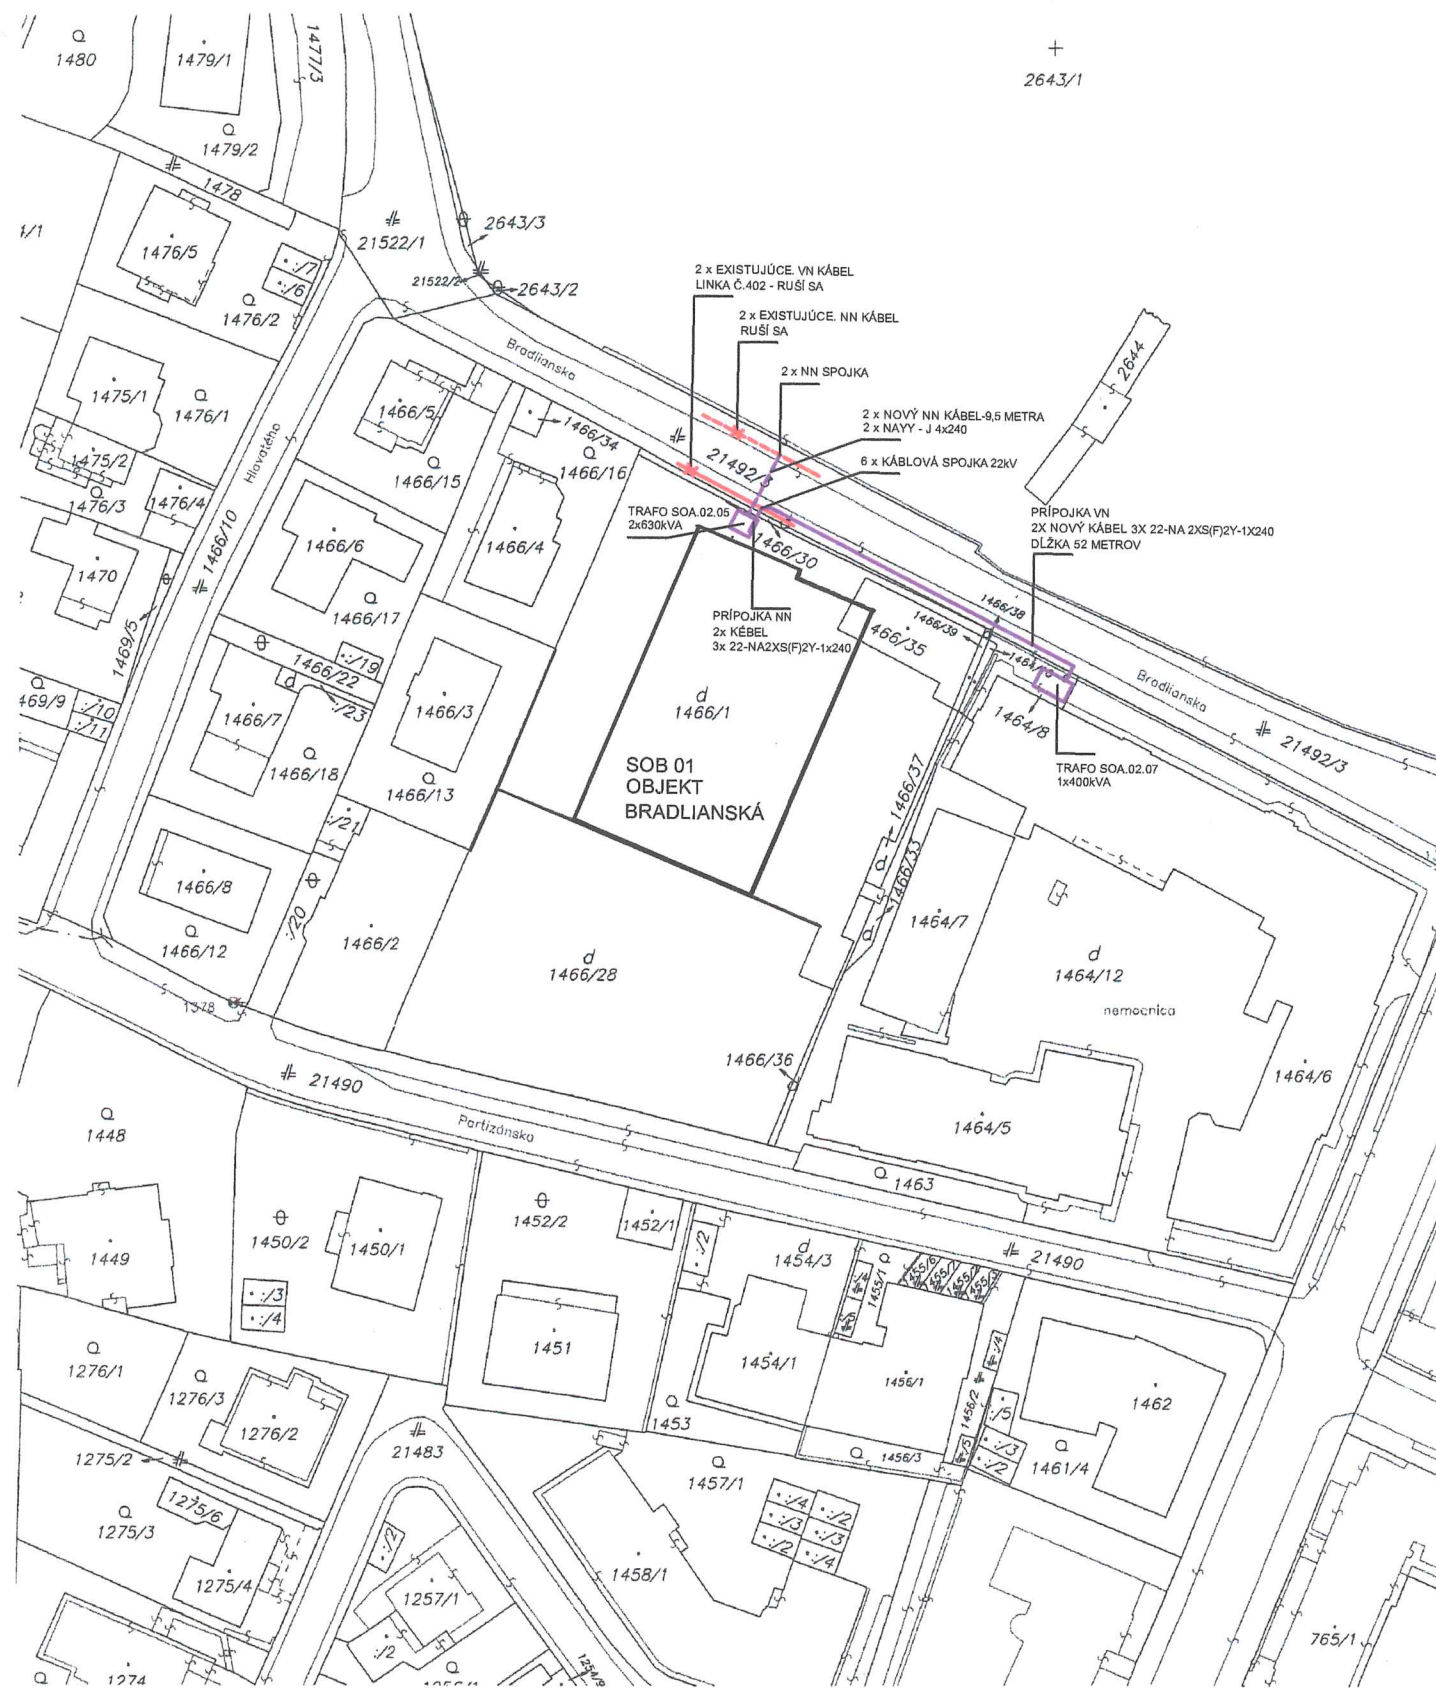


LEGENDA

- EXISTUJÚCI NN KÁBEL
- EXISTUJÚCI VN KÁBEL
- TRAFÓ SOA
- NN KÁBEL 9,5 METRA
- VN KÁBEL 52 METROV



ZORNICKA / ARCHITECTS s.r.o.

KADNÁROVA 99, 831 06 BRATISLAVA EMAIL : INFO@ZORNICKAARCHITECTS.SK TEL : 0905337715

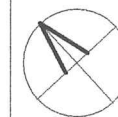

INVESTOR STAVBY		KLC SLOVAKIA I s.r.o.		ZODPOVEDNÝ PROJEKTANT	
AUTOR PROJEKTU		MICHALSKÁ 9,811 03 BRATISLAVA		ZORNICKA / ARCHITEKTS s.r.o.	
PROFESIA		ING. ARCH. JURAJ ZORNIČKA		KADNÁROVA 99,	
ZODPOVEDNÝ PROJEKTANT		PRÍPOJKA KANALYZÁCIA		861 06 BRATISLAVA	
VYPRACOVAL		ING. ARCH. JURAJ ZORNIČKA		TEL: 00421/ 905 33 77 15	
NÁZOV STAVBY		ING. ARCH. JURAJ ZORNIČKA		juraj@zornickaarchitects.sk	
REZIDENČNÉ CENTRUM BRADLIANSKÁ				STAVEBNÝ OBJEKT	SOA - 03
				STUPEŇ	PS - P - SP
				DÁTUM	10. 2016
MIESTO STAVBY		KATASTRÁLNE ÚZEMIE - BRATISLAVA STARÉ MESTO		FORMÁT	2 x A4
PARCELNÉ ČÍSLO		P.Č.1466/1,35,36,37,38,39		MIERKA	1 : 1000
NÁZOV OBJEKTU				ZÁKAZKA	01 / 2017
OBSAH VÝKRESU		SITUÁCIA PRÍPOJKA		ČÍSLO VÝKRESU	1
				ČÍSLO SADY	

Okres Bratislava I		Obec BA-m.č. STARÉ MESTO		Kat. územie Staré Mesto					
Číslo zákazky K1- 22 204 /2016		Vektorová mapa		Mierka 1 : 1000					
KÓPIA KATASTRÁLNEJ MAPY									
na parcelu: --									
Vyhotočil									
Dňa 27.10.2016		Meno Mgr. Marianna Kontilová		Pečiatka a podpis					