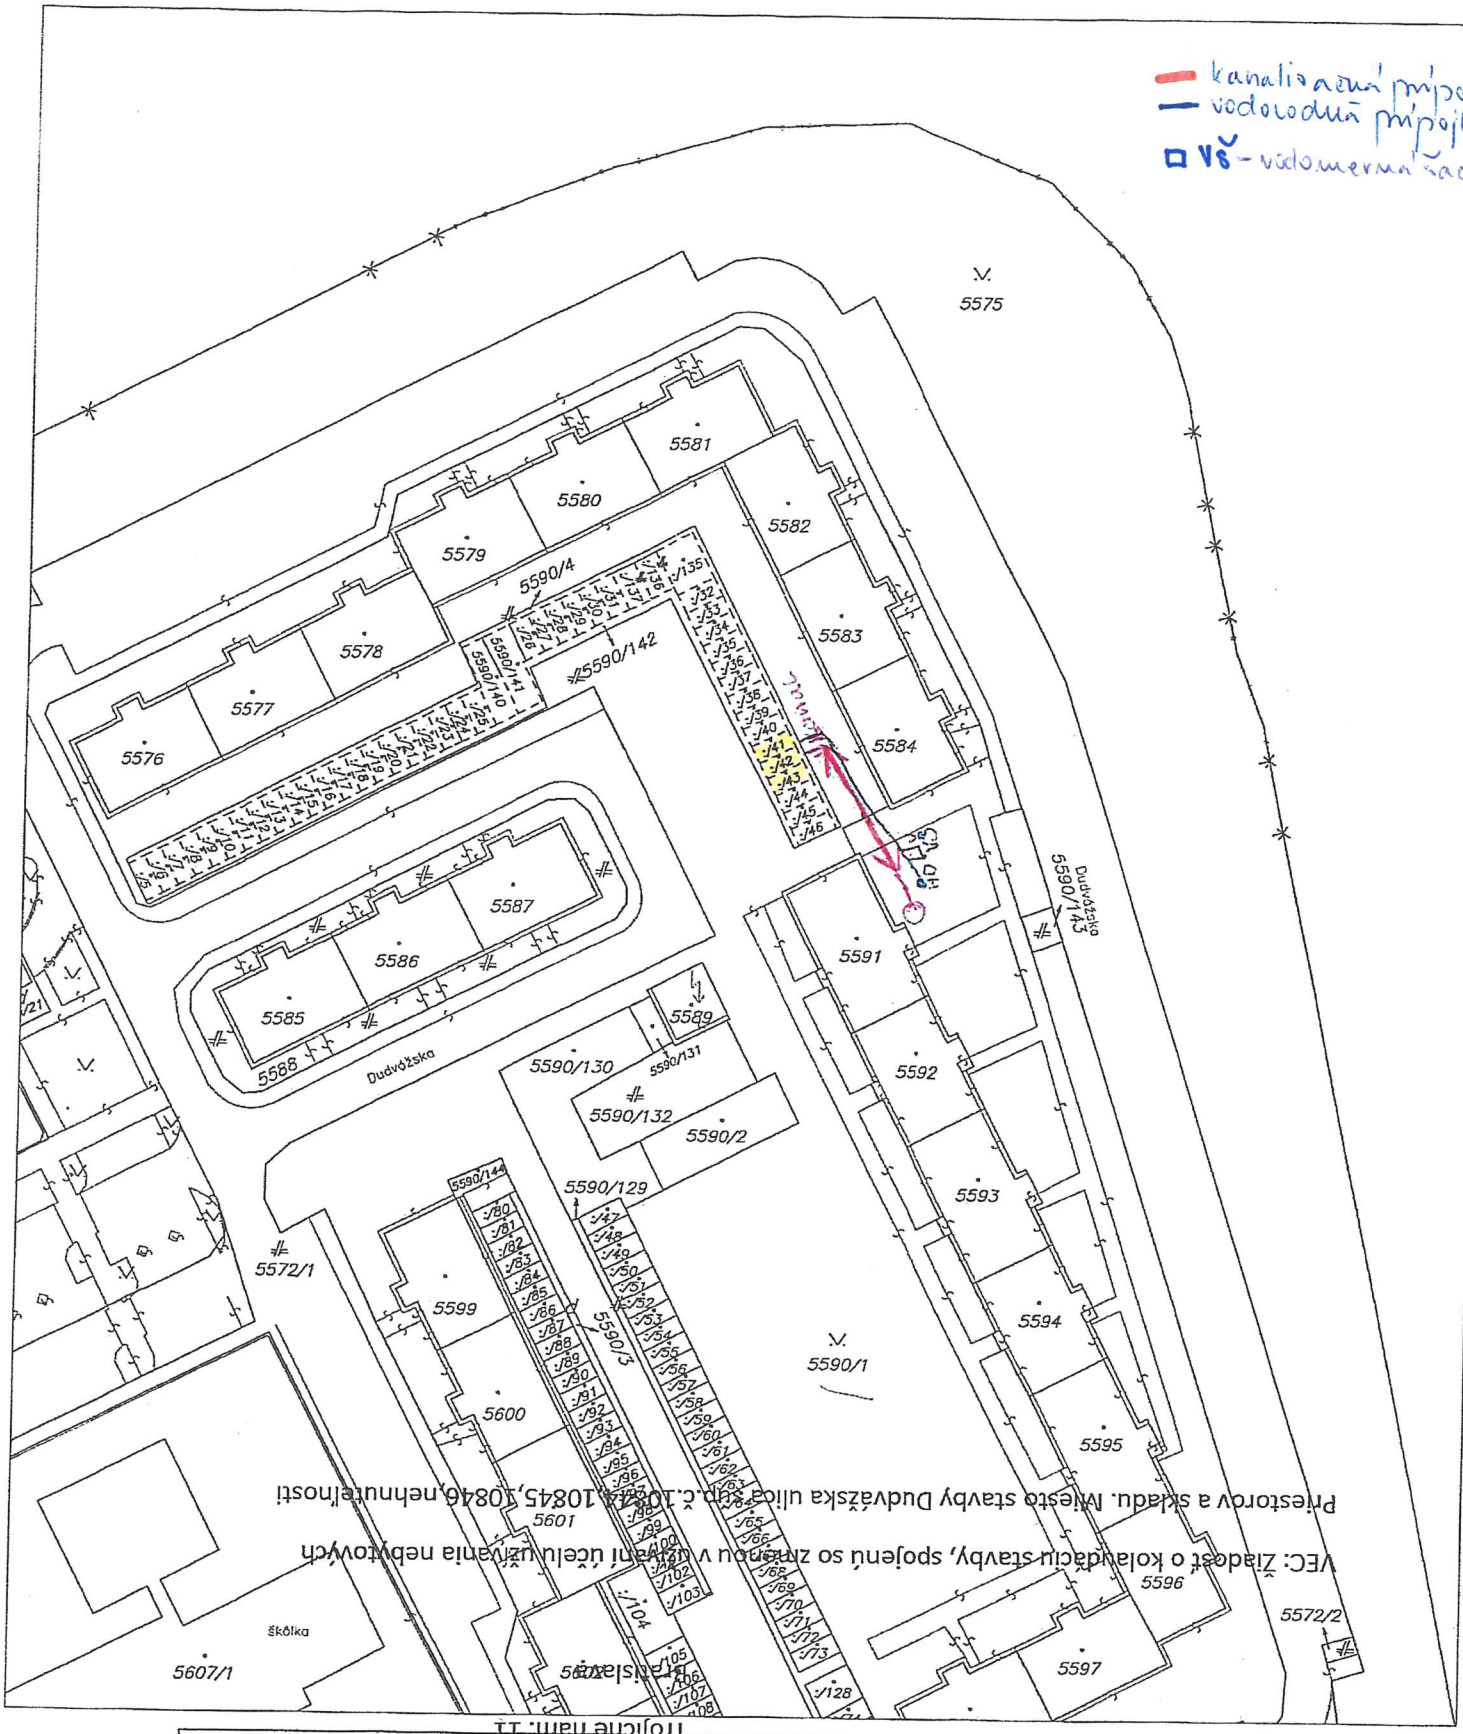

VEC: Žiadosť o kolaudáciu stavby, spojenú so zmenou v užívaní účelu užívania nebytových Priestorov a skladu. Miesto stavby Dudvážska ulica č.up.č.10844,10845,10846,nehnuteľnosti Trojičné nám. 11

Okresný úrad Okresný úrad Bratislava, katastrálny odbor katastrálny odbor	Okres Bratislava II	Obec BA-m.č. PODUNAJSKÉ BISKUPICE	Kat. územie Podunajské Biskupice
	Číslo zákazky	Vektorová mapa	Mierka 1 : 1000
	KÓPIA KATASTRÁLNEJ MAPY na parcelu: 5590/41,42,43		
Vyhotovil			
Dňa 24.10.2016	Meno Dolnáková		Pečiatka a podpis

Stavebný úrad MC BA PB
Slatinská 18
Bratislava 82107
+421 903 392 754
Tibor Alex