


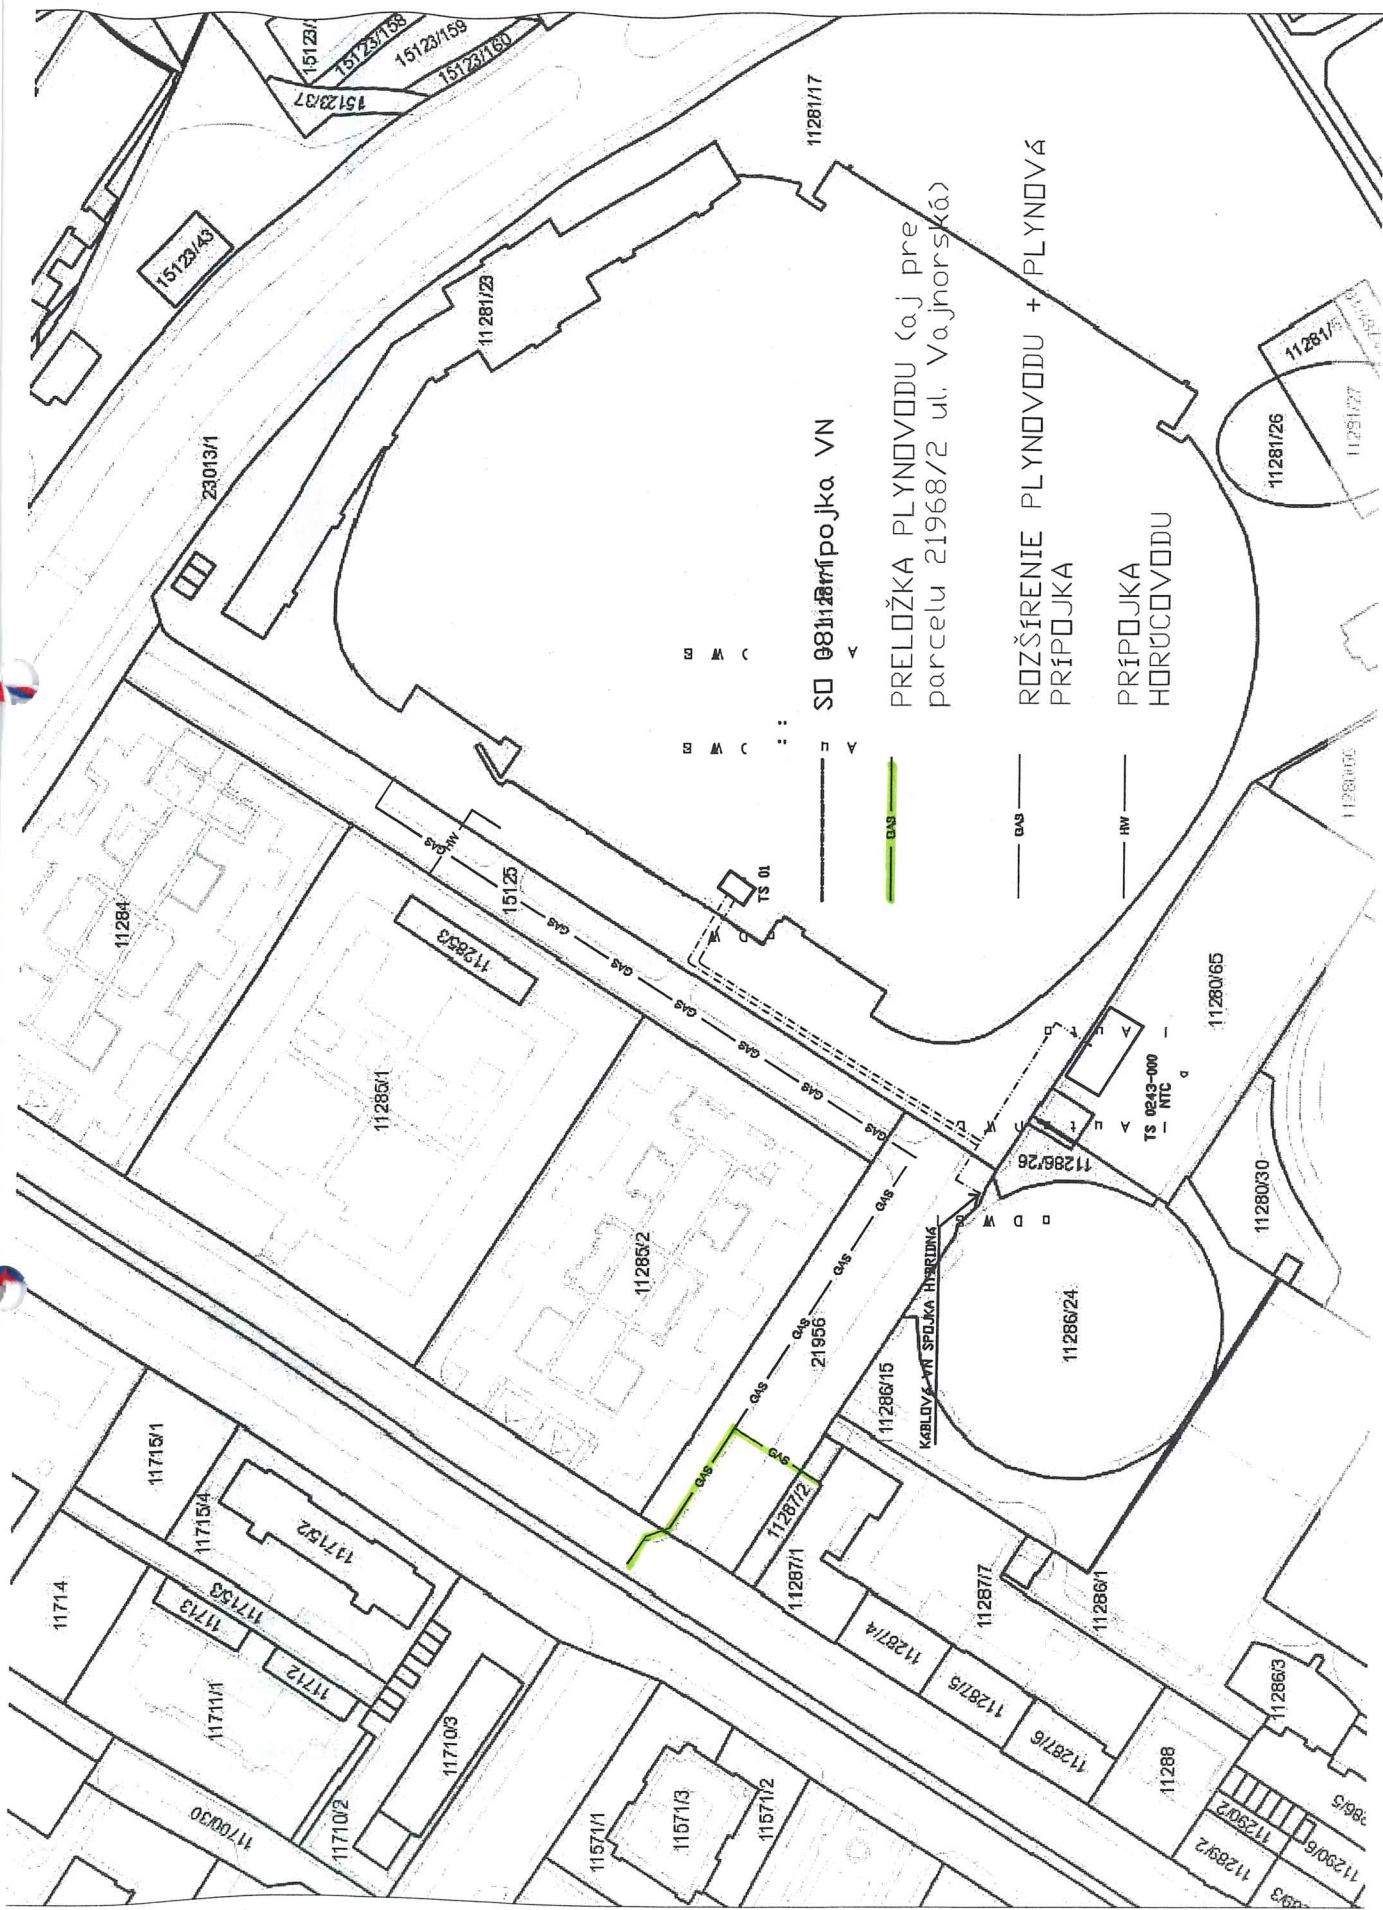

11281/17

SD 081118 Prípojka VN

PRELOŽKA PLYNOVODU (aj pre parcelu 21968/2 ul. Vajnorská)

ROZŠÍRENIE PLYNOVODU + PLYNOVÁ PRÍPOJKA

PRÍPOJKA HORÚCOVODU

A	—	—	—
B	—	—	—
C	—	—	—
W	—	—	—
B	—	—	—

Gas

Gas

HW

11281/26
11281/27

11280/65

11280/30

11286/24

11286/1

11287/7

11287/6

11287/5

11287/4

11287/2

11287/1

11286/15

11285/2

11285/1

11285/3

15125

TS 01

23013/1

11281/23

15123/37

15123/158

15123/159

15123/43

11284

11714

11715/1

11715/4

11715/2

11715/3

11715/1

11712

11710/3

11710/2

11700/30

11571/1

11571/3

11571/2

11288

11286/3

11290/6

11290/2

11289/2

11289/3

11289/5

11286/5

11280/30

11286/26

11286/15

11287/1

11287/2

11287/1