


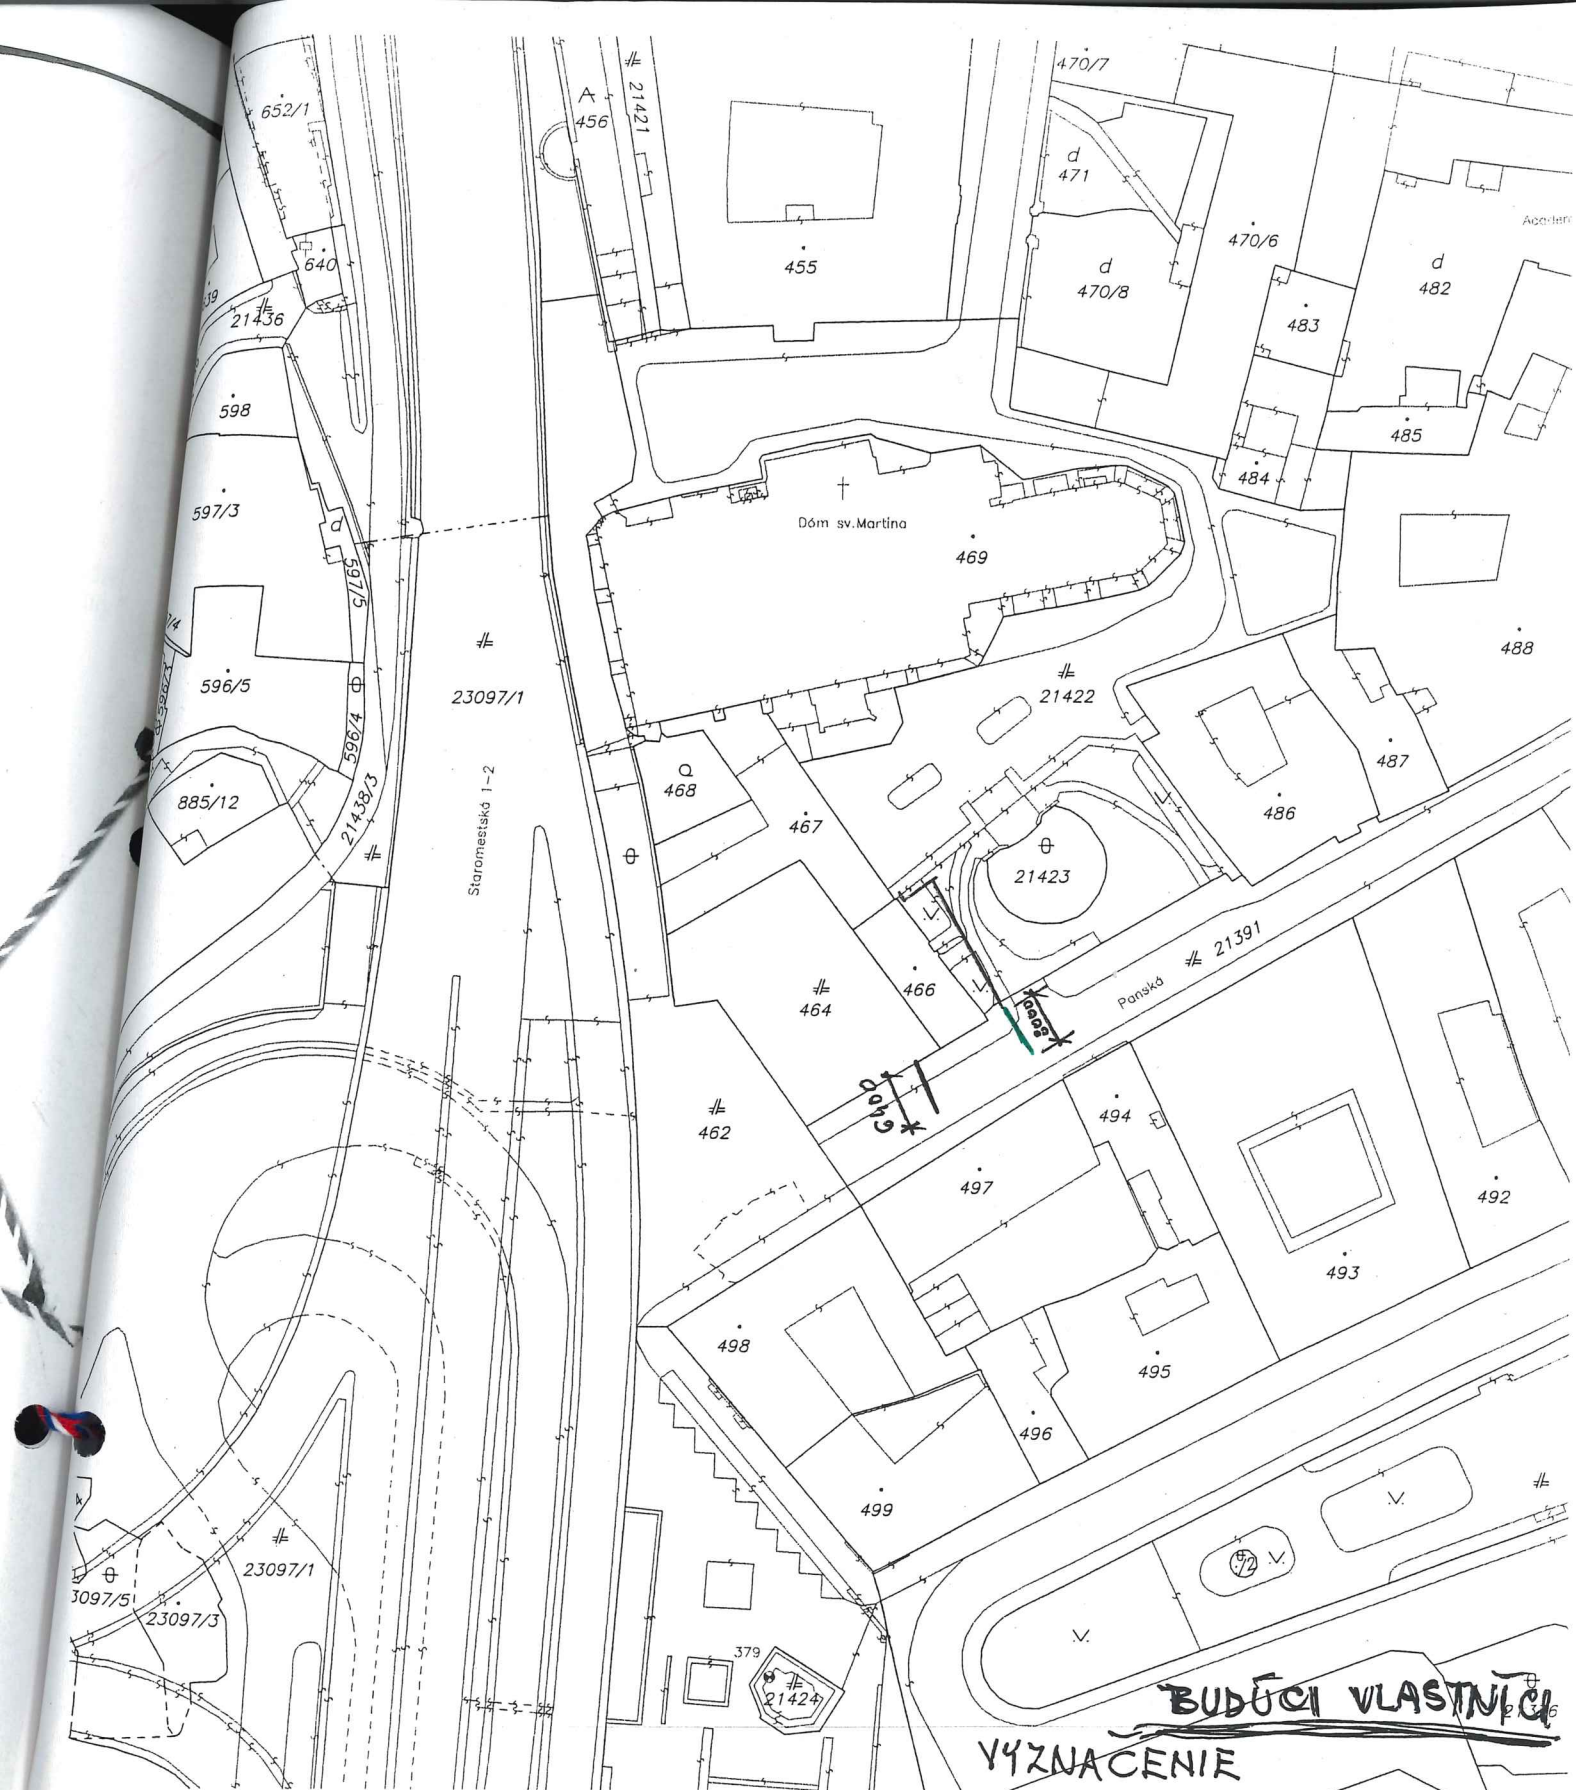

BVS a.s.

Okresný úrad
Bratislava
katastrálny odbor

SPP a.s.

RtM. KAT. CIRKEV
FARNOSŤ SV.
MARTINA

Okres

Bratislava I

Obec

BA-m.č. STARÉ MESTO

Kat. územie

Staré Mesto

Číslo zákazky

656/2017

Vektorová mapa

Mierka 1 : 1000

KÓPIA KATASTRÁLNEJ MAPY

na parcelu: --

Vyhotovil

Dňa

12.01.2017

Meno

Sárkény

Spoplatnené v zmysle
zákona č. 145/1995 Z.z.

Pečiatka a podpis