


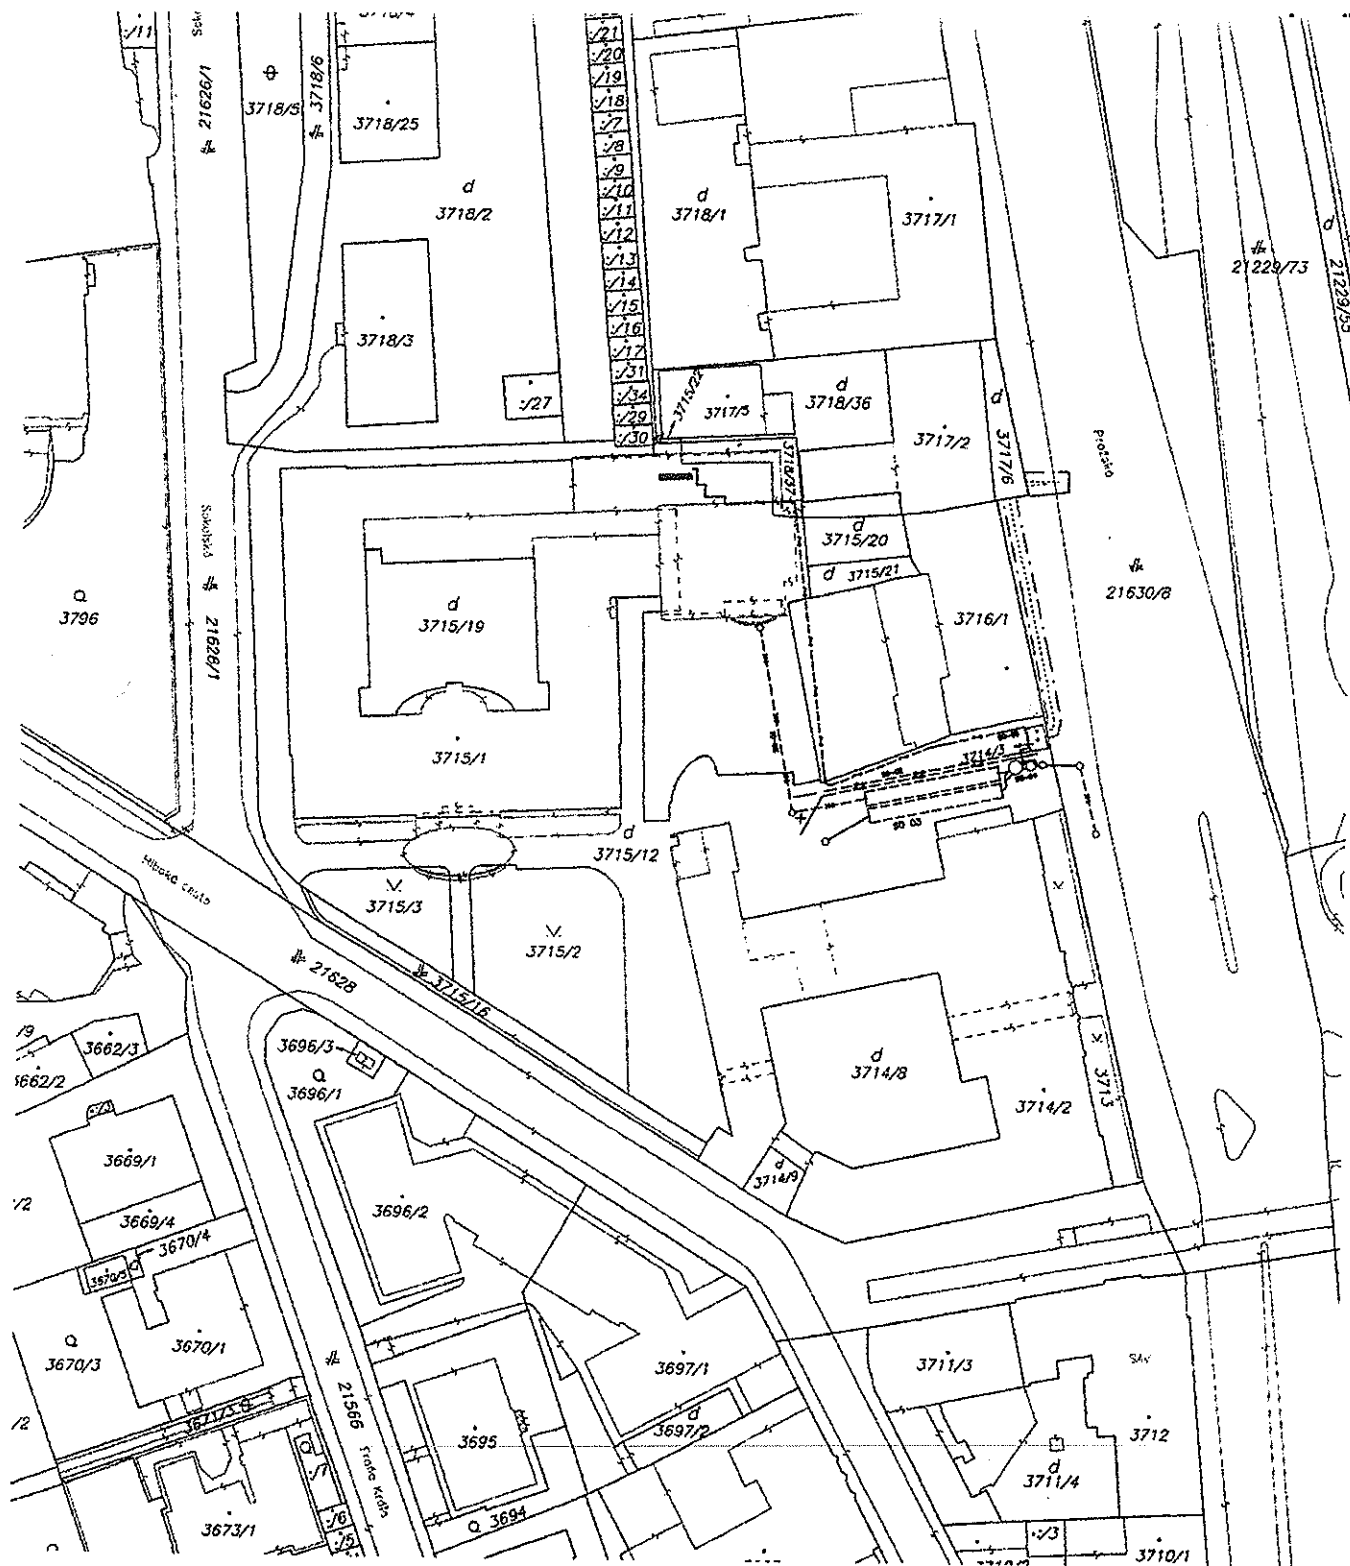

Okresný úrad Bratislava katastrálny odbor	Okres	Bratislava I	Obec	BA-m.č. STARÉ MESTO	Kat. územie	Staré Mesto
	Číslo zákazky	K1-1444814	Vektorová mapa		Mierka	1 : 1000
	KÓPIA KATASTRÁLNEJ MAPY na parcelu: ---					
Vyhotočil						
Dňa	10.10.2017	Meno	Široký Silvester			
		Sporiteľnosť v zmysle zákonu č. 145/1995 Z.z.				