


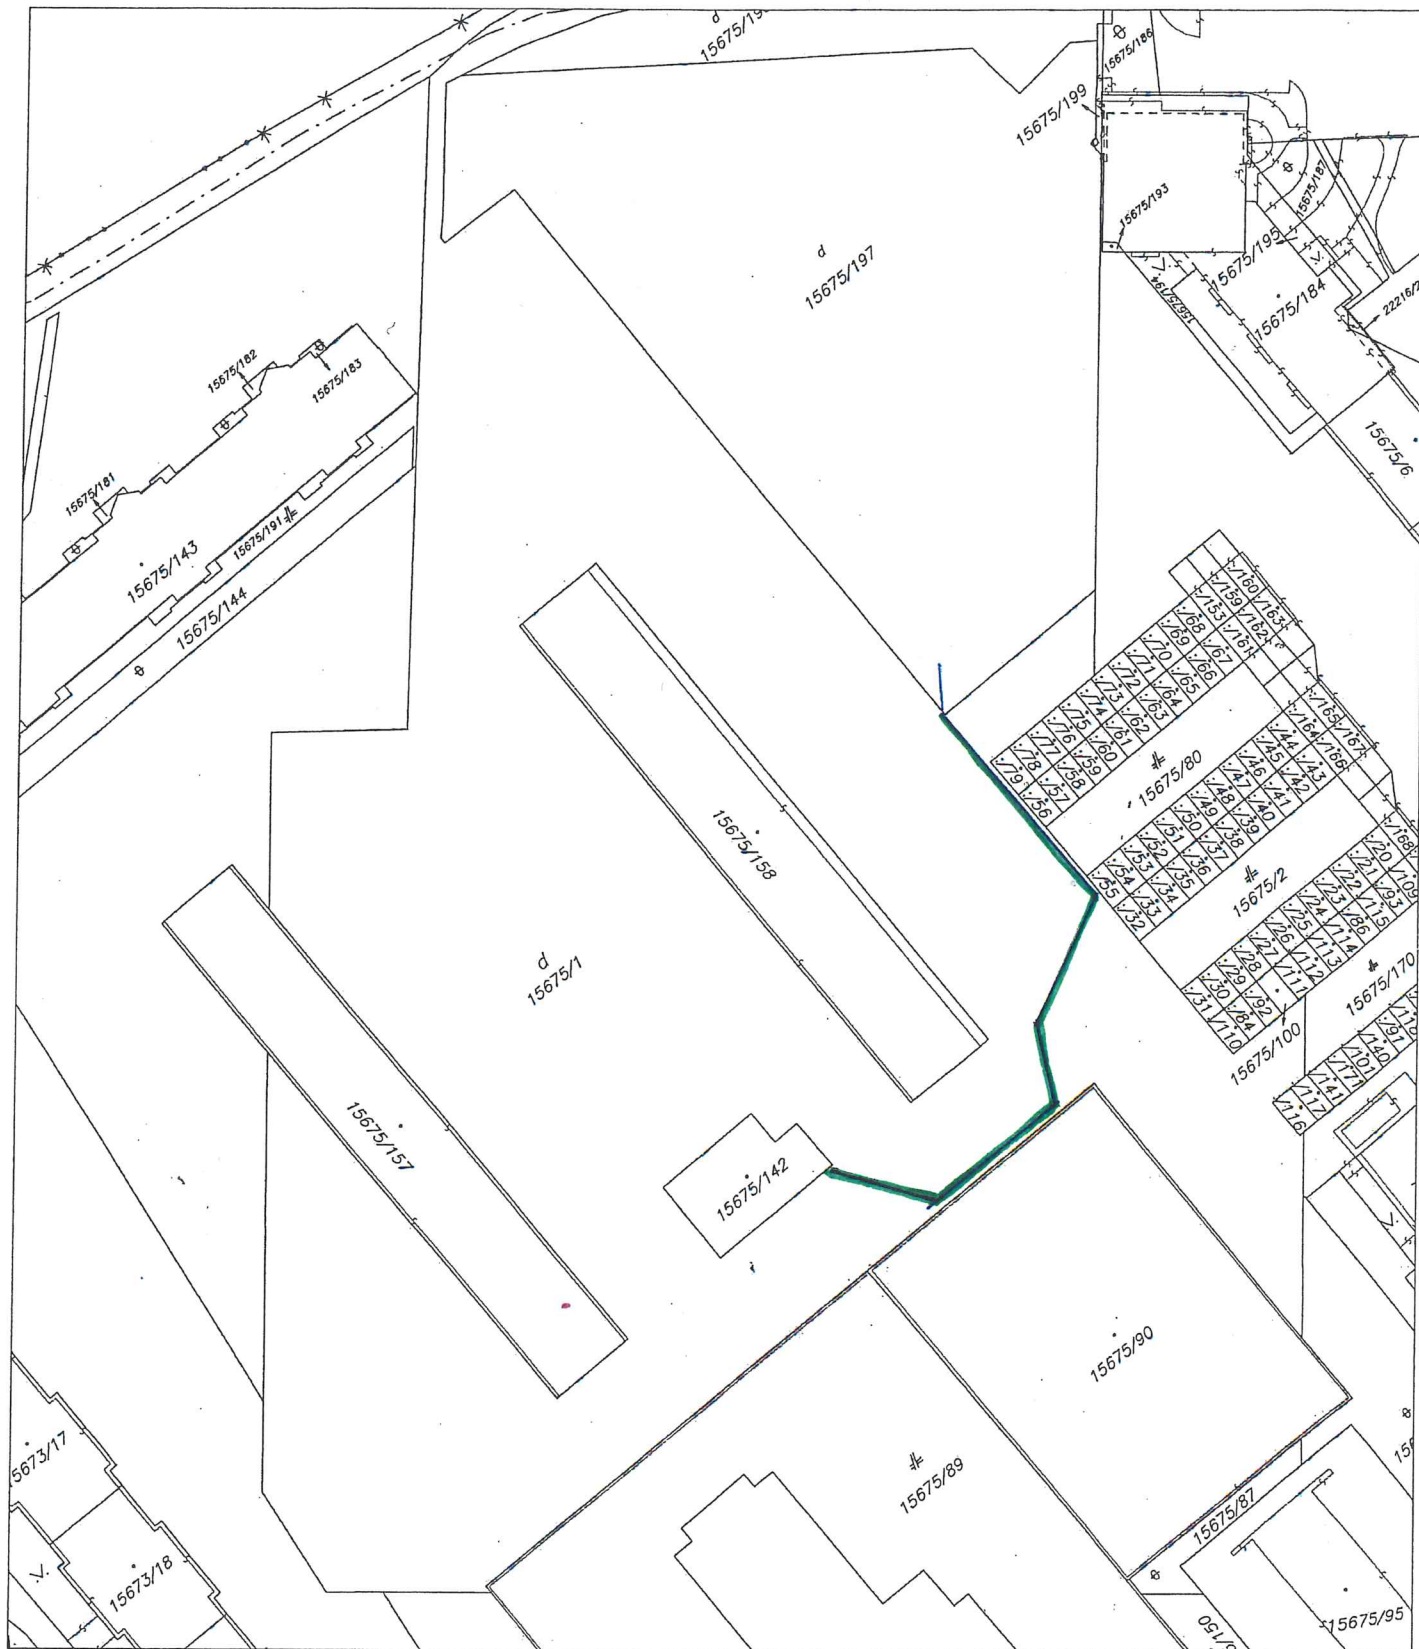

Okresný úrad Bratislava katastrálny odbor	Okres Bratislava II	Obec BA-m.č.	Kat. územie Ružinov
	Číslo zákazky 23068/114	Vektorová mapa	Mierka 1 : 1000
	KÓPIA KATASTRÁLNEJ MAPY na parcelu: 15675/1		
Vyhotožil			
Dňa 27.11.2017	Meno Štefánia Dolnáková		
Pečiatka a podpis			