





Koordináčné, komunikačné a optické káble pre CDS - na pozemkoch Hlavného mesta SR Bratislavy

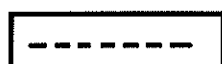

Koordináčné, komunikačné a optické káble pre CDS - mimo pozemkov Hlavného mesta SR Bratislavy

Okresný úrad Bratislava katastrálny odbor	Okres Bratislava III	Obec BA-m.č. NOVÉ MESTO	Kat. územie Nové Mesto
	Číslo zákazky K1-18128147	Vektorová mapa	Mierka 1 : 1000
KÓPIA KATASTRÁLNEJ MAPY na parcelu: —			
Vyhotovil	Dňa 21.09.2017		
Meno Široký Silvester	Spomínané v zmysle zákona č. 145/1995 Z.z.		
Pečiatka a podpis			

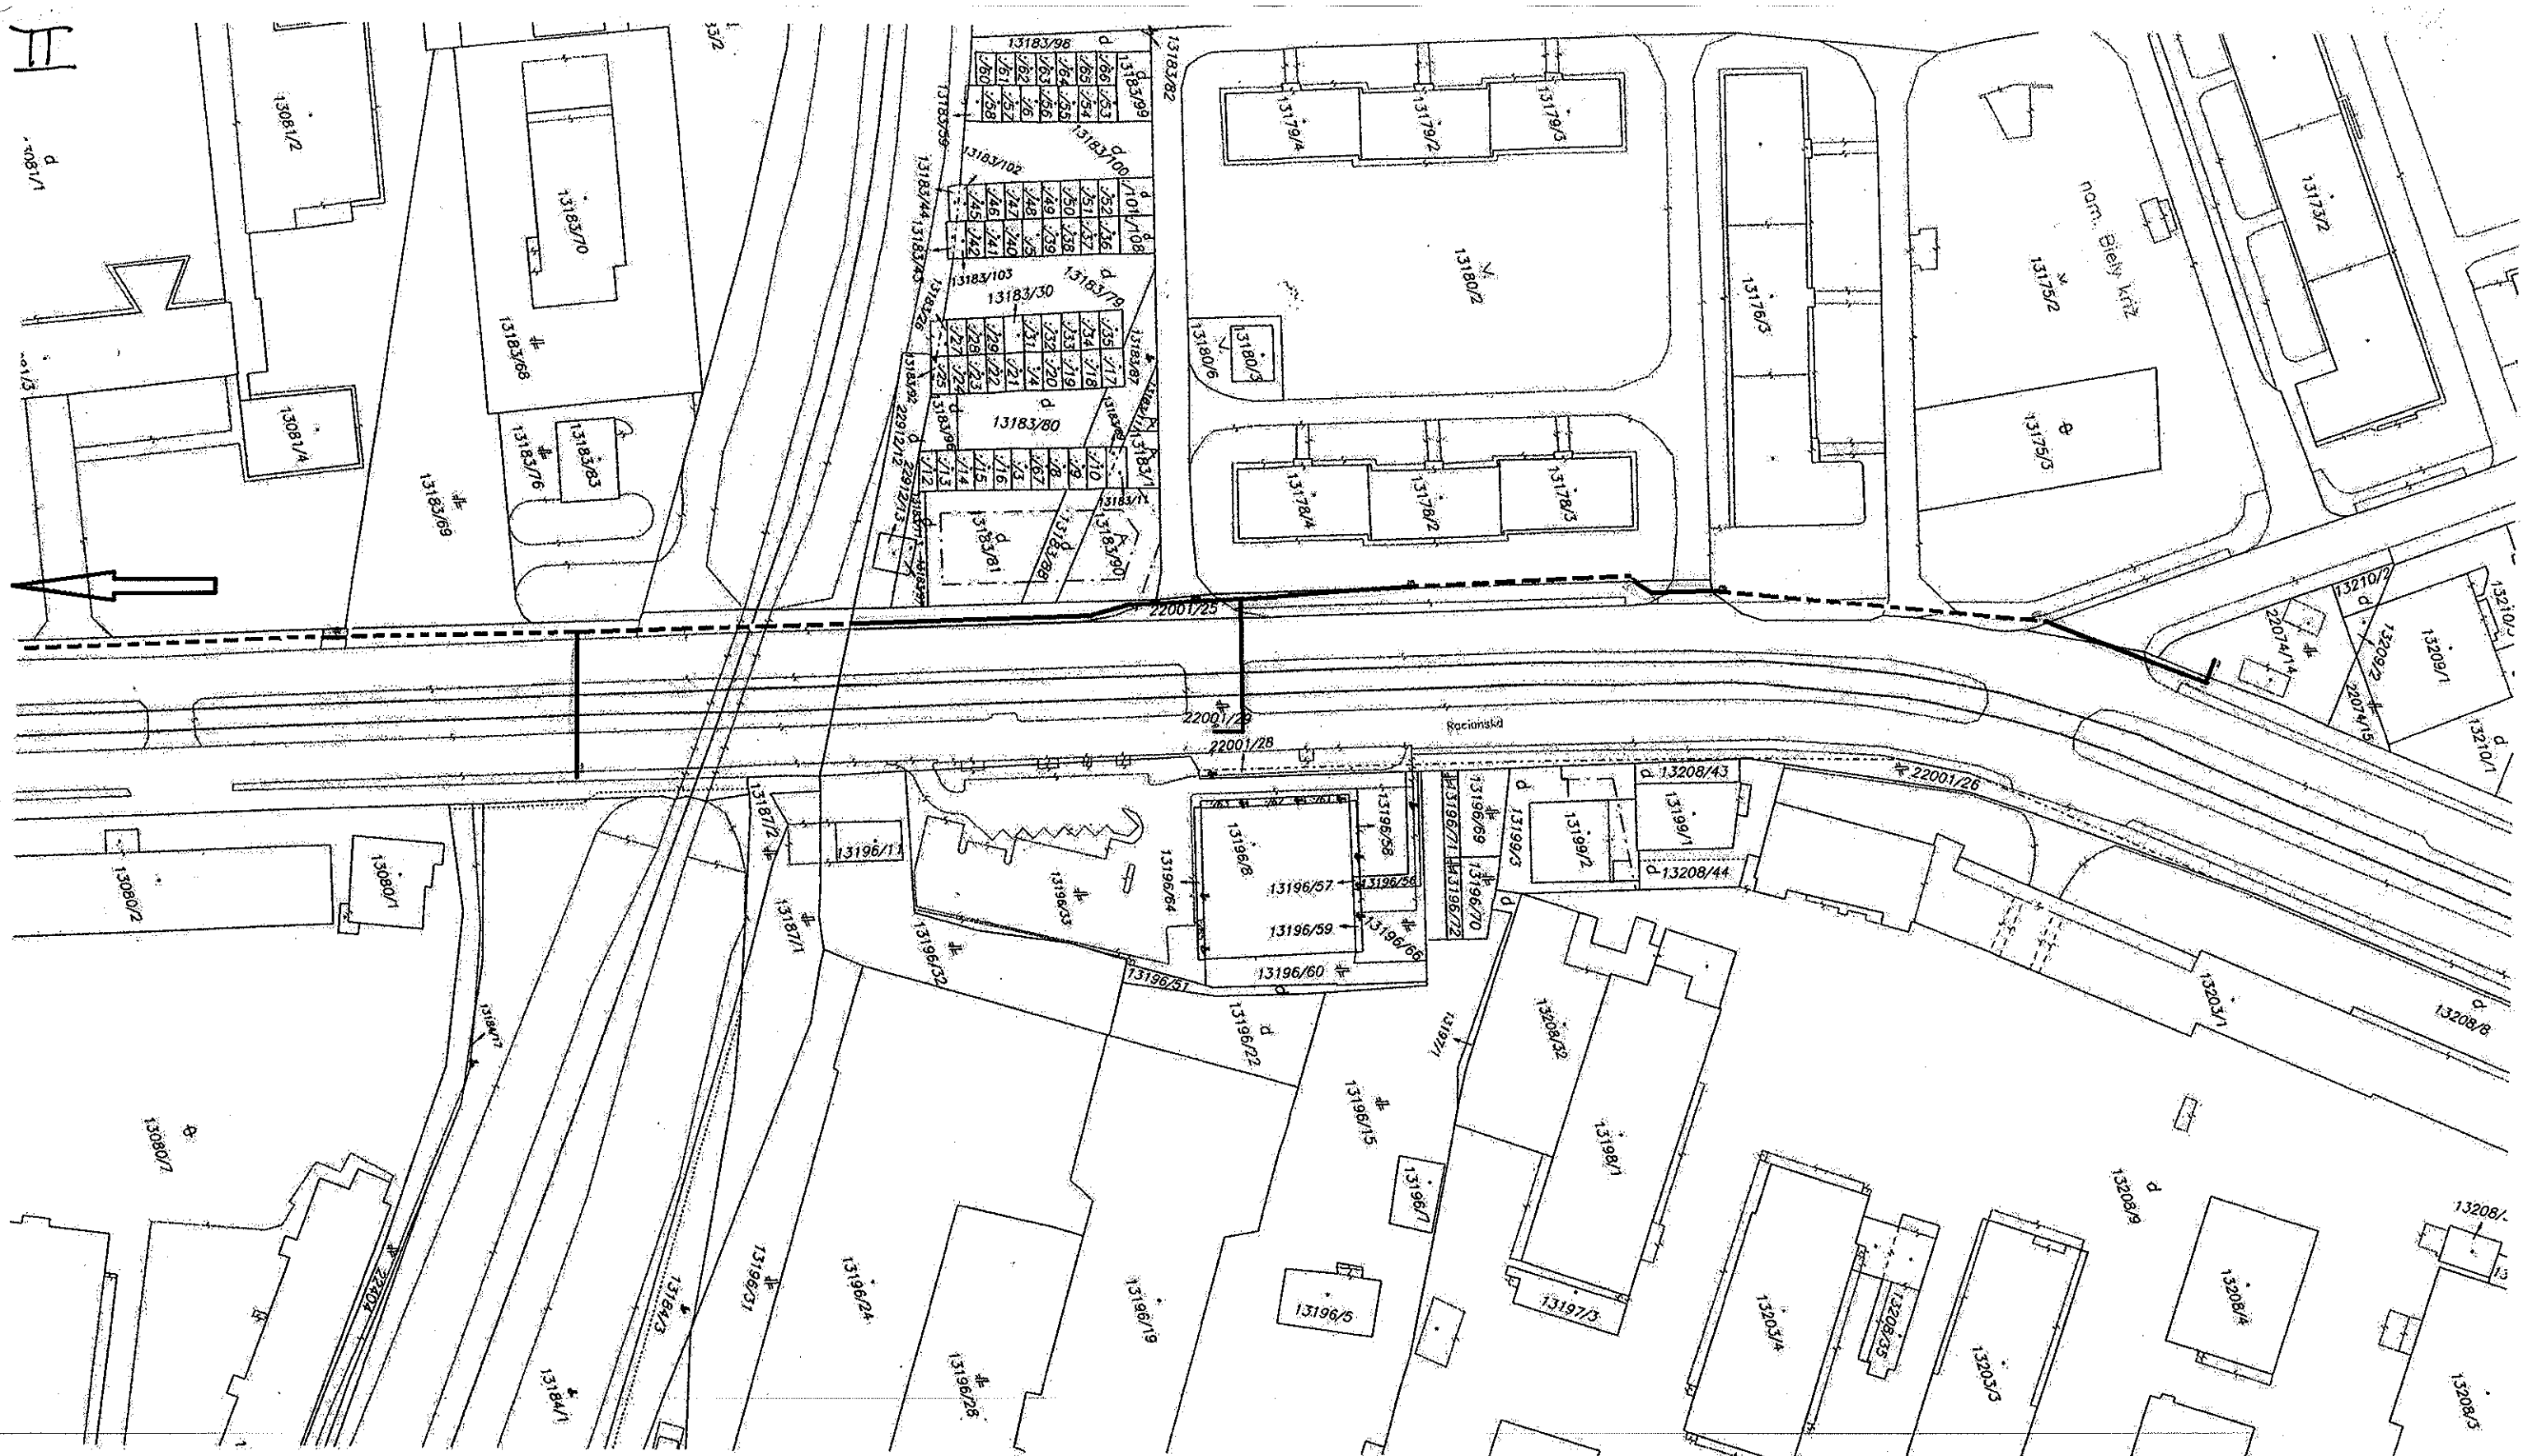

- Koordinačné, komunikačné a optické káble pre CDS - na pozemkoch Hlavného mesta SR Bratislavy
- Koordinačné, komunikačné a optické káble pre CDS - mimo pozemkov Hlavného mesta SR Bratislavy

Okresný úrad Bratislava katastrálny odbor	Okres Bratislava III	Obec BA-m.č. NOVÉ MESTO	Kat. územie Nové Mesto
	Číslo zákazky K1-1862 PM	Vektorová mapa	Mierka 1 : 1000
KÓPIA KATASTRÁLNEJ MAPY na parcelu: —			
Vyhotovil Dňa 21.09.2017	Meno Široký Silvester	Spoplatnené v zmysle zákona č. 145/1995 Z.z. Pečiatka a podpis	