


VÝKAZ VÝMER

Doterajší stav					Zmeny						Nový stav				
Číslo			Výmera		Druh pozemku	Diel	k parcele číslo	m ²	od parcely číslo	m ²	Číslo parcely	Výmera		Druh pozemku	Vlastník, (iná opráv. osoba) adresa, (sídlo)
PK vložky	parcely											ha	m ²		
LV	PK	KN	ha	m ²								ha	m ²		
10		9143/6		359	zast.pl.						9143/6		359	zast.pl. 19	Hl. mesto SR-Bratislava Prim. Nám. 1, Bratislava
Stav právny je totožný s registrom C KN															
Spolu:															

Legenda: kód spôsobu využívania 19 Pozemok, na ktorom je spoločný dvor

Poznámka: Zriaďuje sa vecné bremeno na priznanie práva uloženia inžinierskych sietí vo vyznačenom rozsahu na parcelu reg. C-KN č. 9143/6 v prospech Západoslovenská distribučná, a.s., Čulenova 6, Bratislava.

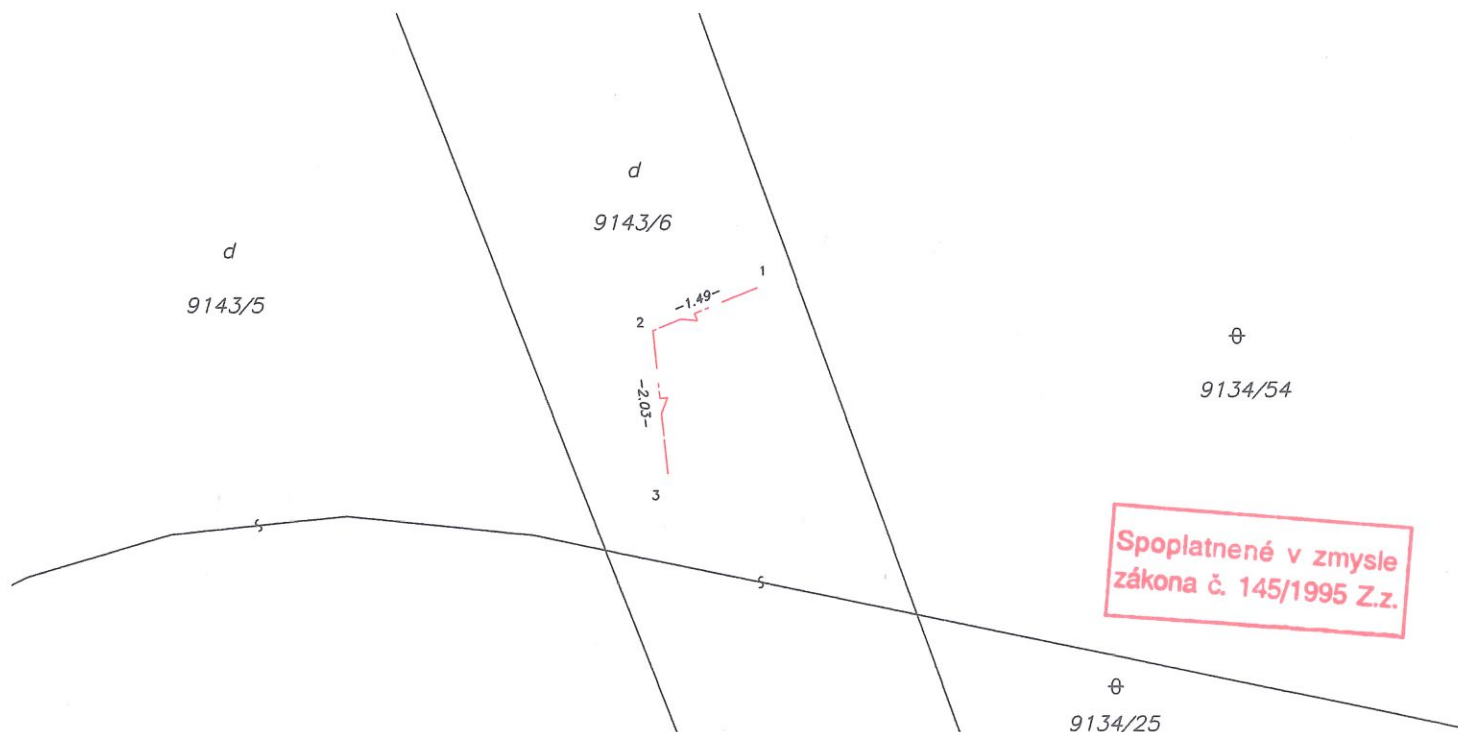

Geometrický plán je podkladom na právne úkony, keď údaje doterajšieho stavu výkazu výmer sú zhodné s údajmi platných výpisov z katastra nehnuteľností

Vyhoviteľ Radovan Verčák – RV GEO Bazovského 17 Bratislava 84101 IČO: 41335996		Kraj Bratislavský	Okres Bratislava I	Obec BA-m.č. STARÉ MESTO		
Kat. územie Staré Mesto		Číslo plánu 12-2/2015	Mapový list č Bratislava 8-0/31			
GEOMETRICKÝ PLÁN						
na vyznačenie vecného bremena práva uloženia inž. sietí na parc. reg. C-KN č. 9143/6						
Vyhoviteľ Dňa: 1.10.2015 Meno: Ing. Miloš Beľko		Autorizačne overil Dňa: 1.10.2015 Meno: Ing. Miloš Beľko		Úradne overil Meno: Ing. Monika Vlčková		
Nové hranice boli v prírode označené neboli označené		Náležitostami a presnosťou zodpovedá predpisom		Dňa: 12. OKT. 2015 Číslo: 2138/2015		
Záznam podrobného merania (meračský náčrt) č. 8831		Úradne overené podľa § 9 zákona NR SR č. 215/1995 Z.z. o geodézii a kartografii				
Súradnice bodov označených číslami a ostatné meračské údaje sú uložené vo všeobecnej dokumentácii		Pečiatka a podpis		Pečiatka a podpis		