


LEGENDA STAVEBNÝCH OBJEKTŮV

- SO 02 Kanalizačná prípojka 26m
- SO 03 Vodovodná prípojka 6m
- SO 04 Prípojka plynú 13m
- SO 07 Trasa pre telekomunikačných operátorov 3m (6x0,5)

- Parcela č. 21837/3
- Parcela č. 21847/1
- Parcela č. 21847/1
- Parcela č. 21837/3

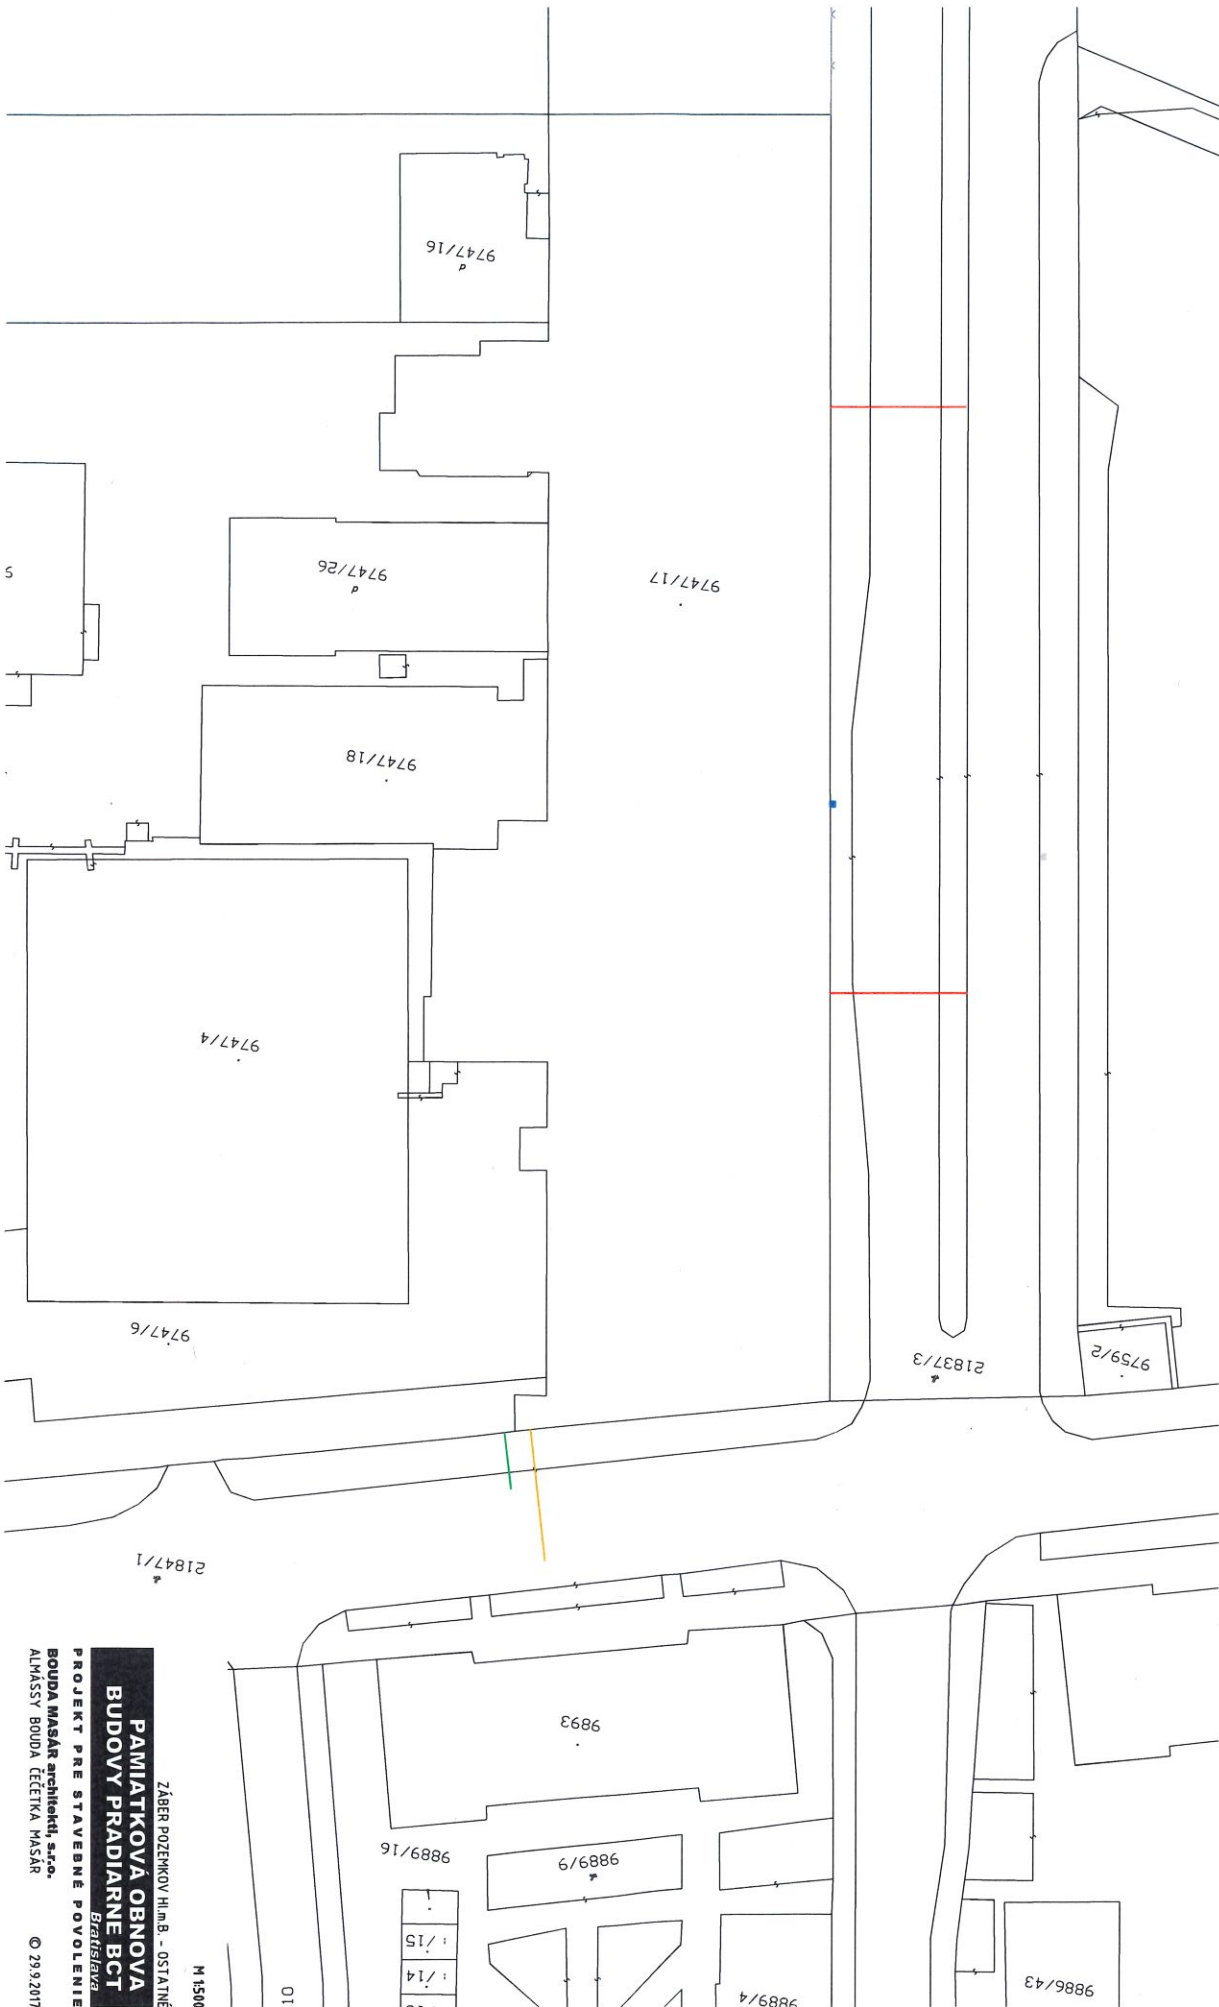

M 1:500

01

ZÁBER POZEMKOV H.L.M.B. - OSTATNÉ
PAMIATKOVÁ OBNOVA
BUDOVY PRADIARNE BCT
Bratislava
 PROJEKT PRE STAVEBNÉ POVOLENIE
BOUDA MASAR architekti, s.r.o.
 ALMÁSSY BOUDA ČEČETKA MASAR
 © 29.9.2017