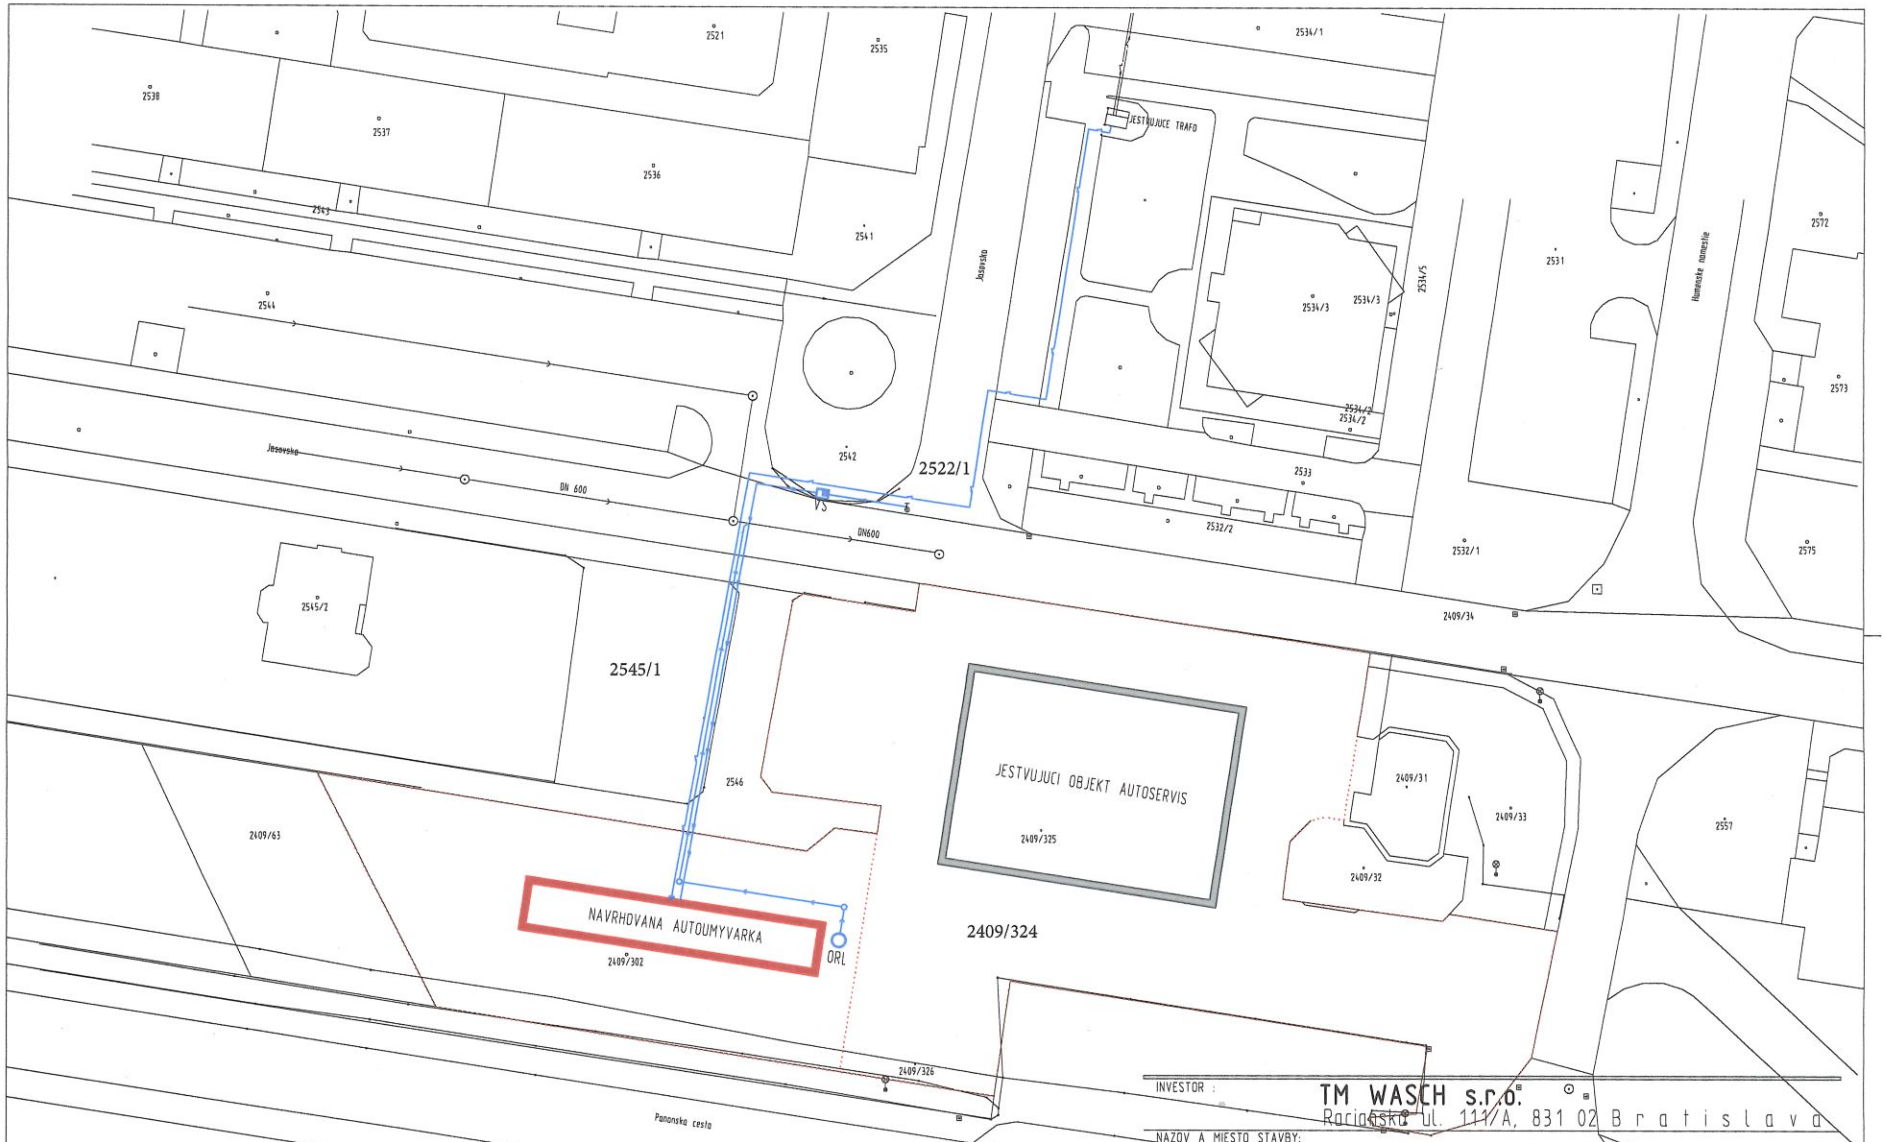

LEGENDA:

- NAVRHOVANA VYSTAVBA OBJEKTU UMYVACEJ LINKY NA AUTA /6 BOXOV/
- JESTVUJUCI OBJEKT AUTOSERVISU BMW
- HRANICE PARCIEL AUTOSERVISU A NAVRHOVANEHO OBJEKTU AUTOUMYVARKY
- NAVRHOVANA VODOVODNA PRIPOJKA
- VS NAVRHOVANA VODOMERNA SACHTA PRE PRIPOJKU VODY AUTOUMYVARKY
- NAVRHOVANA NN PRIPOJKA PRE AUTOUMYVARKU Z JESTVUJUCEJ TRAFOSTANICE
- NAVRHOVANA KANALIZACIA

AUTORIZACIA

INVESTOR : TM WASCH s.r.o. Racianske ul. 111/A, 831 02 Bratislava

NAZOV A MIESTO STAVBY: UMYVACIA LINKA NA AUTA, PANONSKA UL. BRATISLAVA

2150/4

VPU DECO BRATISLAVA a.s., ZA KASARNOU 1, 831 03 BRATISLAVA, www.vpudeco.sk

ZODPOVEDNY PROJEKTANT:	ING.ARCH. M. DVORSKY	MIERKA:	1:500	C. PARE :
HLAVNY KOORINATOR:	ING.ARCH. M. DVORSKY	DATUM:	10/2016	
VYPRACOVAL:	Frantisek BUJANOVSKY	FORMATY:	4 x A4	
VYSTUPNA KONTROLA:	ING.ARCH. M. DVORSKY	ZAKAZKOVE C.:	16021-003	

OBJEKT:

PROFESIA:

NAZOV PRILOHY:	STUPEN	DIEL	C. PRILOHY
ZAKRES DO KATASTRALNEJ MAPY	DUR	B	2