


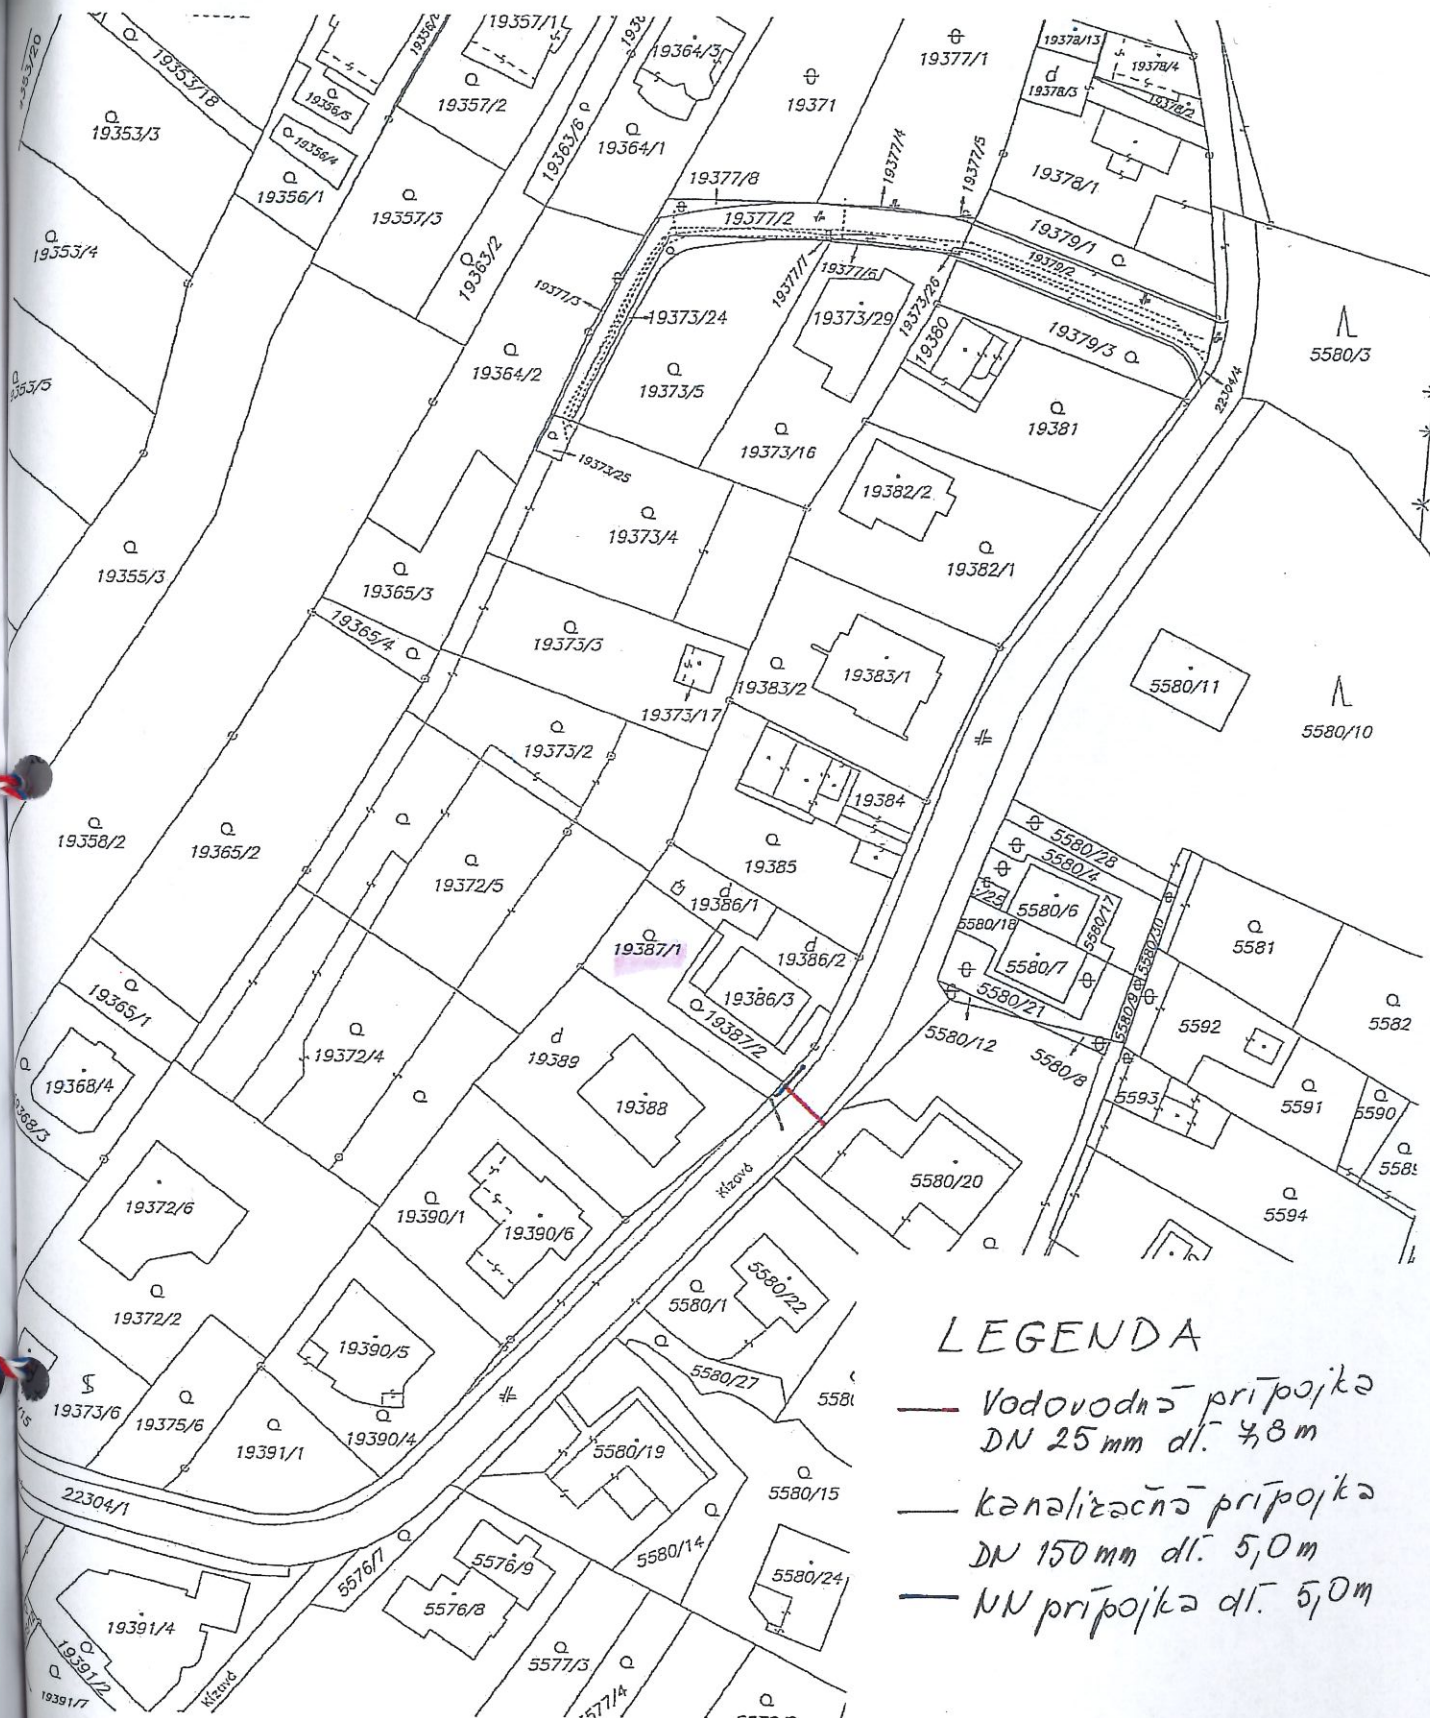

LEGENDA

- Vodovodná prípojka
DN 25 mm dl. 4,8 m
- kanalizačná prípojka
DN 150 mm dl. 5,0 m
- NN prípojka dl. 5,0 m

Okresný úrad Bratislava katastrálny odbor	Okres Bratislava III	Obec BA-m.č. NOVÉ MESTO	Kat. územie Vinohrady
	Číslo zákazky K1-19459/2017	Vektorová mapa	Mierka 1 : 1000
	KÓPIA KATASTRÁLNEJ MAPY na parcelu: --		
Vyhotovil		Spoplatnené v zmysle zákona č. 142/94 Z.z.	
Dňa 04.10.2017	Meno Zsolt Sárközy	Pečiatka a podpis	