


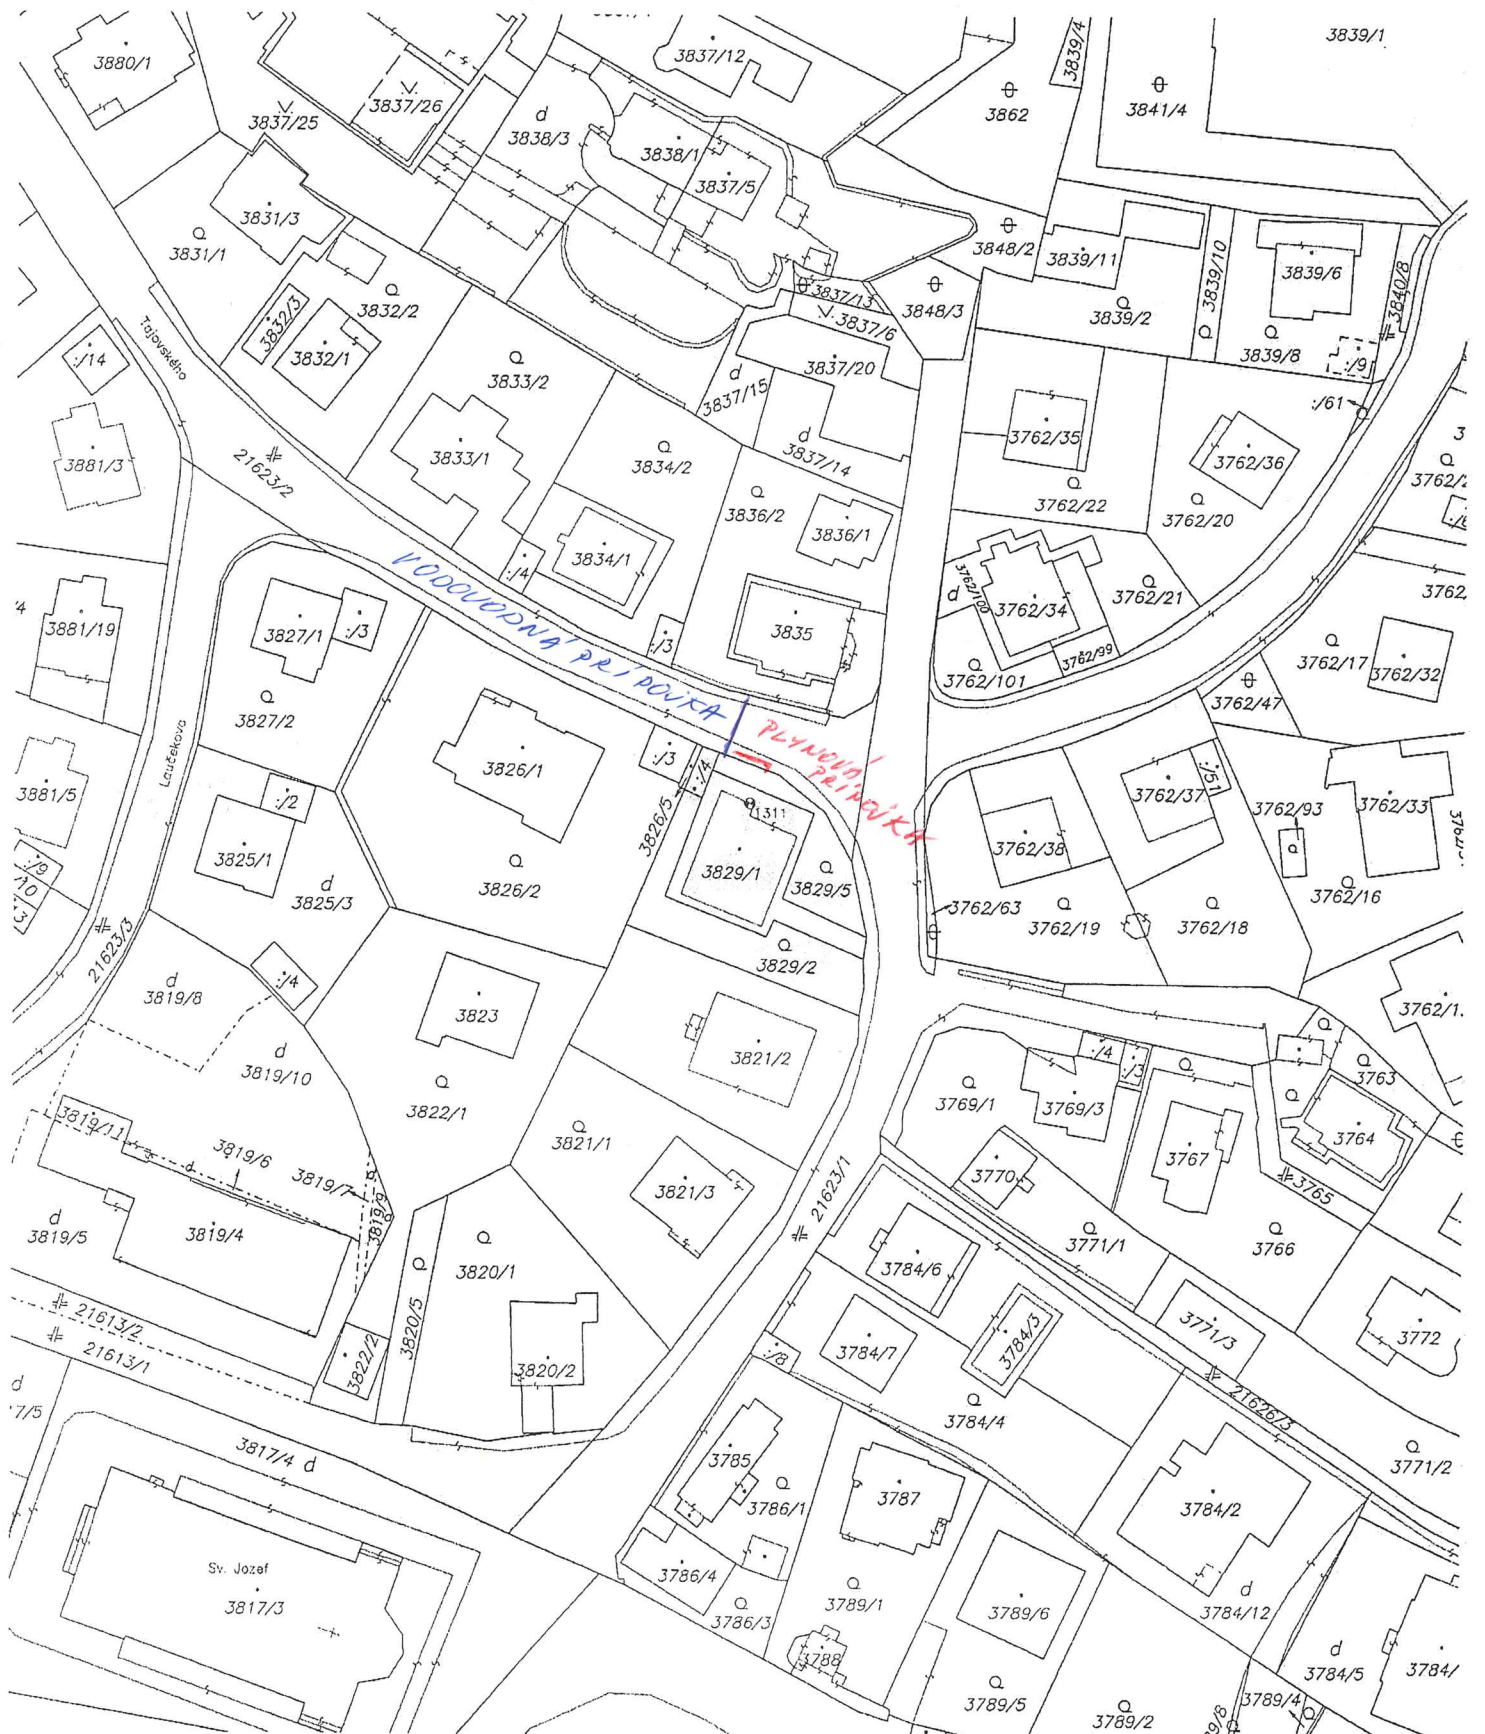

Okresný úrad Bratislava katastrálny odbor	Okres	Bratislava I	Obec	BA-m.č. STARÉ MESTO	Kat. územie	Staré Mesto
	Číslo zákazky	421817	Vektorová mapa		Mierka	1 : 1000
	KÓPIA KATASTRÁLNEJ MAPY na parcelu: --					
Vyhotočil						
Dňa	09.05.2017		Meno	Široký Silvester		