
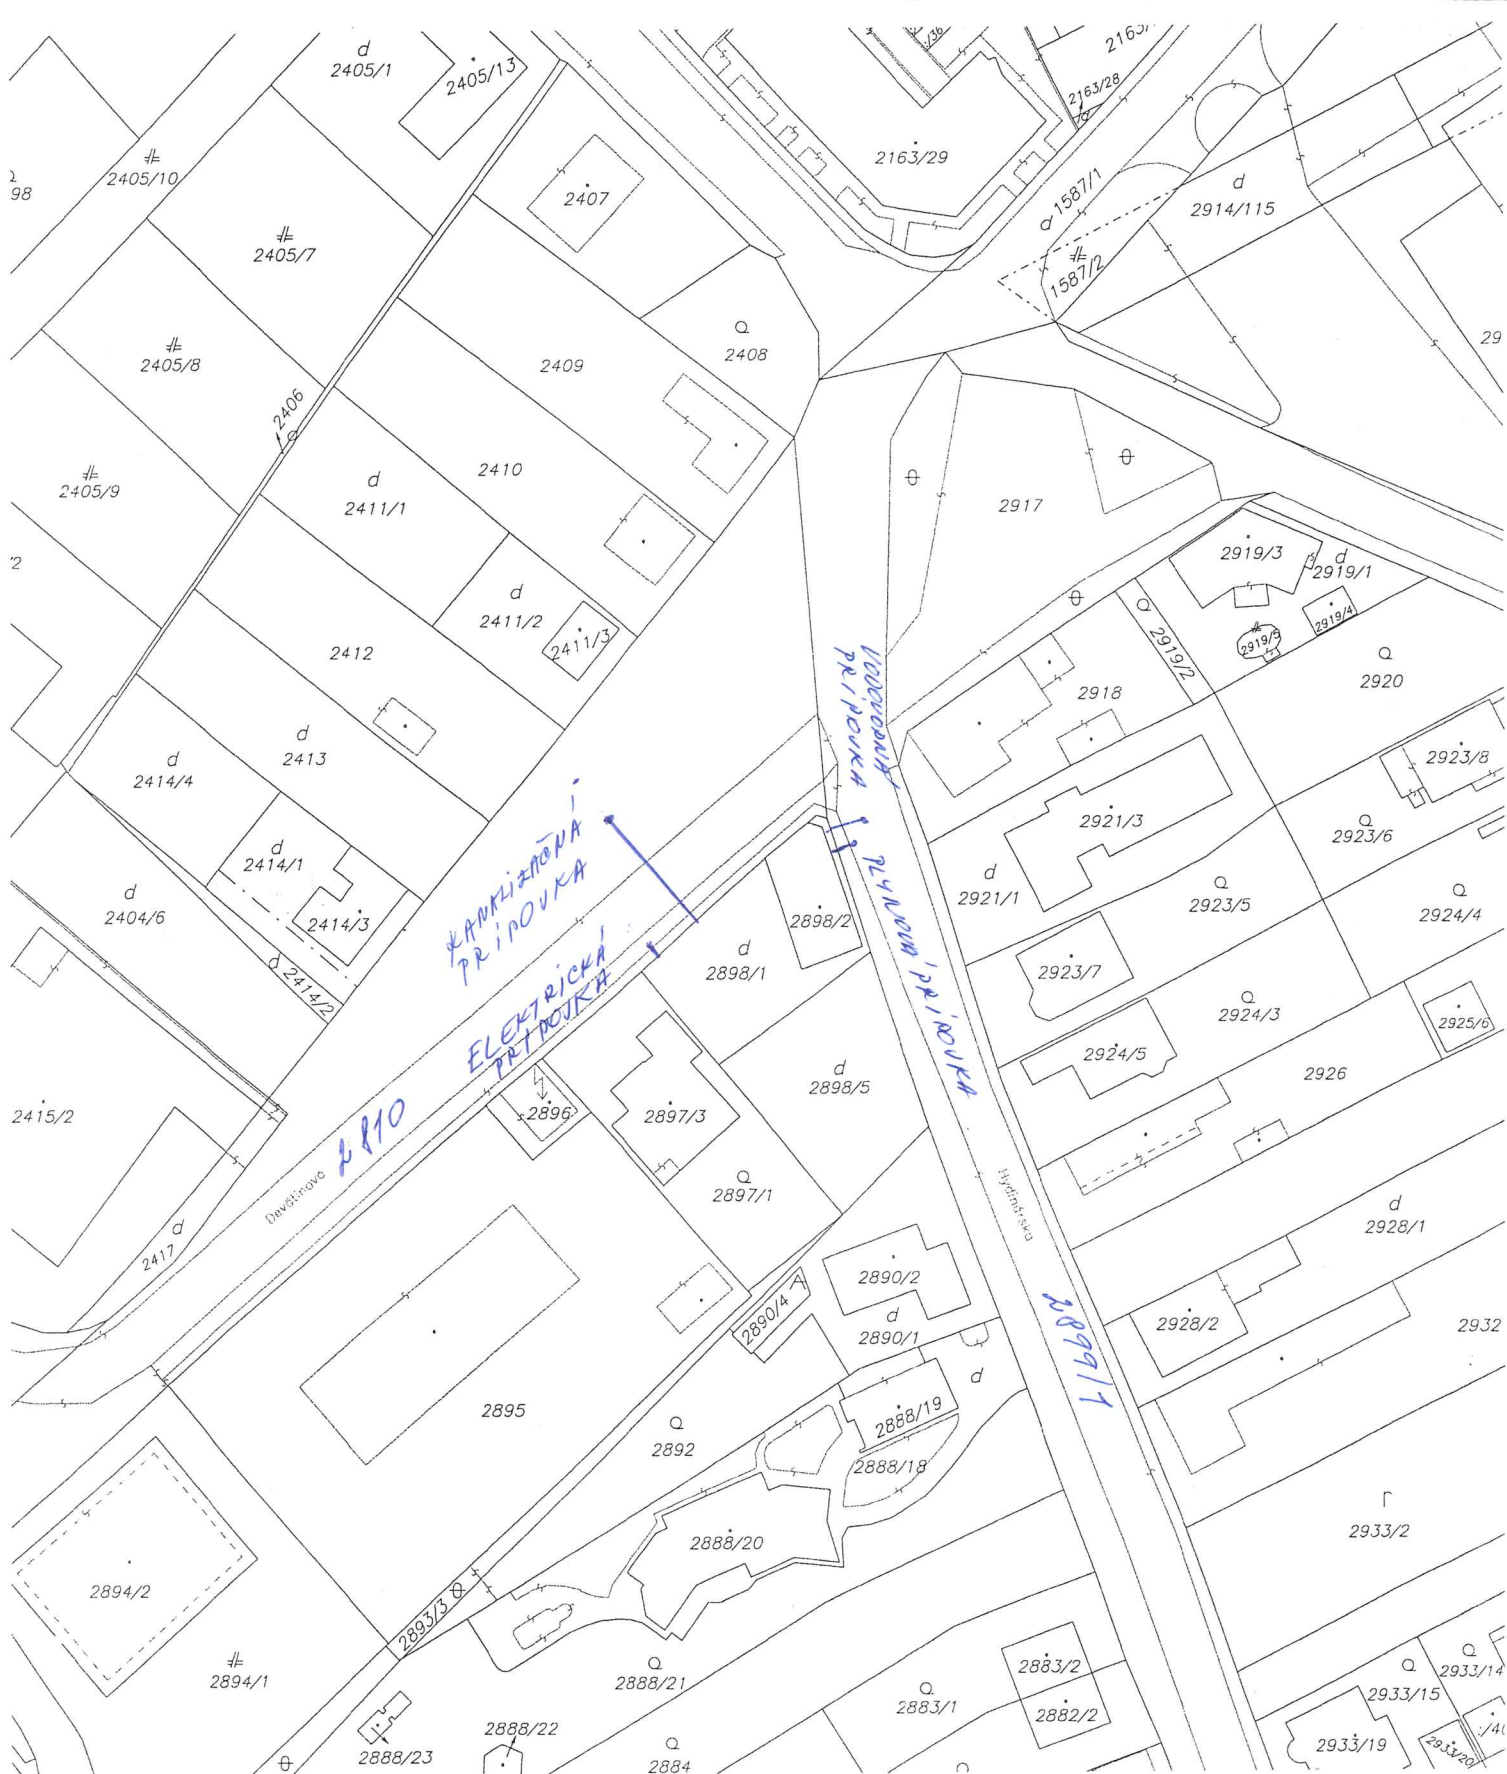


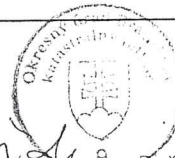

Okresný úrad Bratislava katastrálny odbor	Okres Bratislava II	Obec BA-m.č. PODUNAJSKÉ BISKUPICE	Kat. územie Podunajské Biskupice
	Číslo zákazky K1-10420/17	Vektorová mapa	Mierka 1 : 1000
	KÓPIA KATASTRÁLNEJ MAPY na parcelu:		
Vyhotožil		 Spoplatnené v zmysle zákona č. 145/1995 Z.z. 86	
Dňa 23.05.2017	Meno Bc. Martin Smida		
		Pečiatka a podpis	