


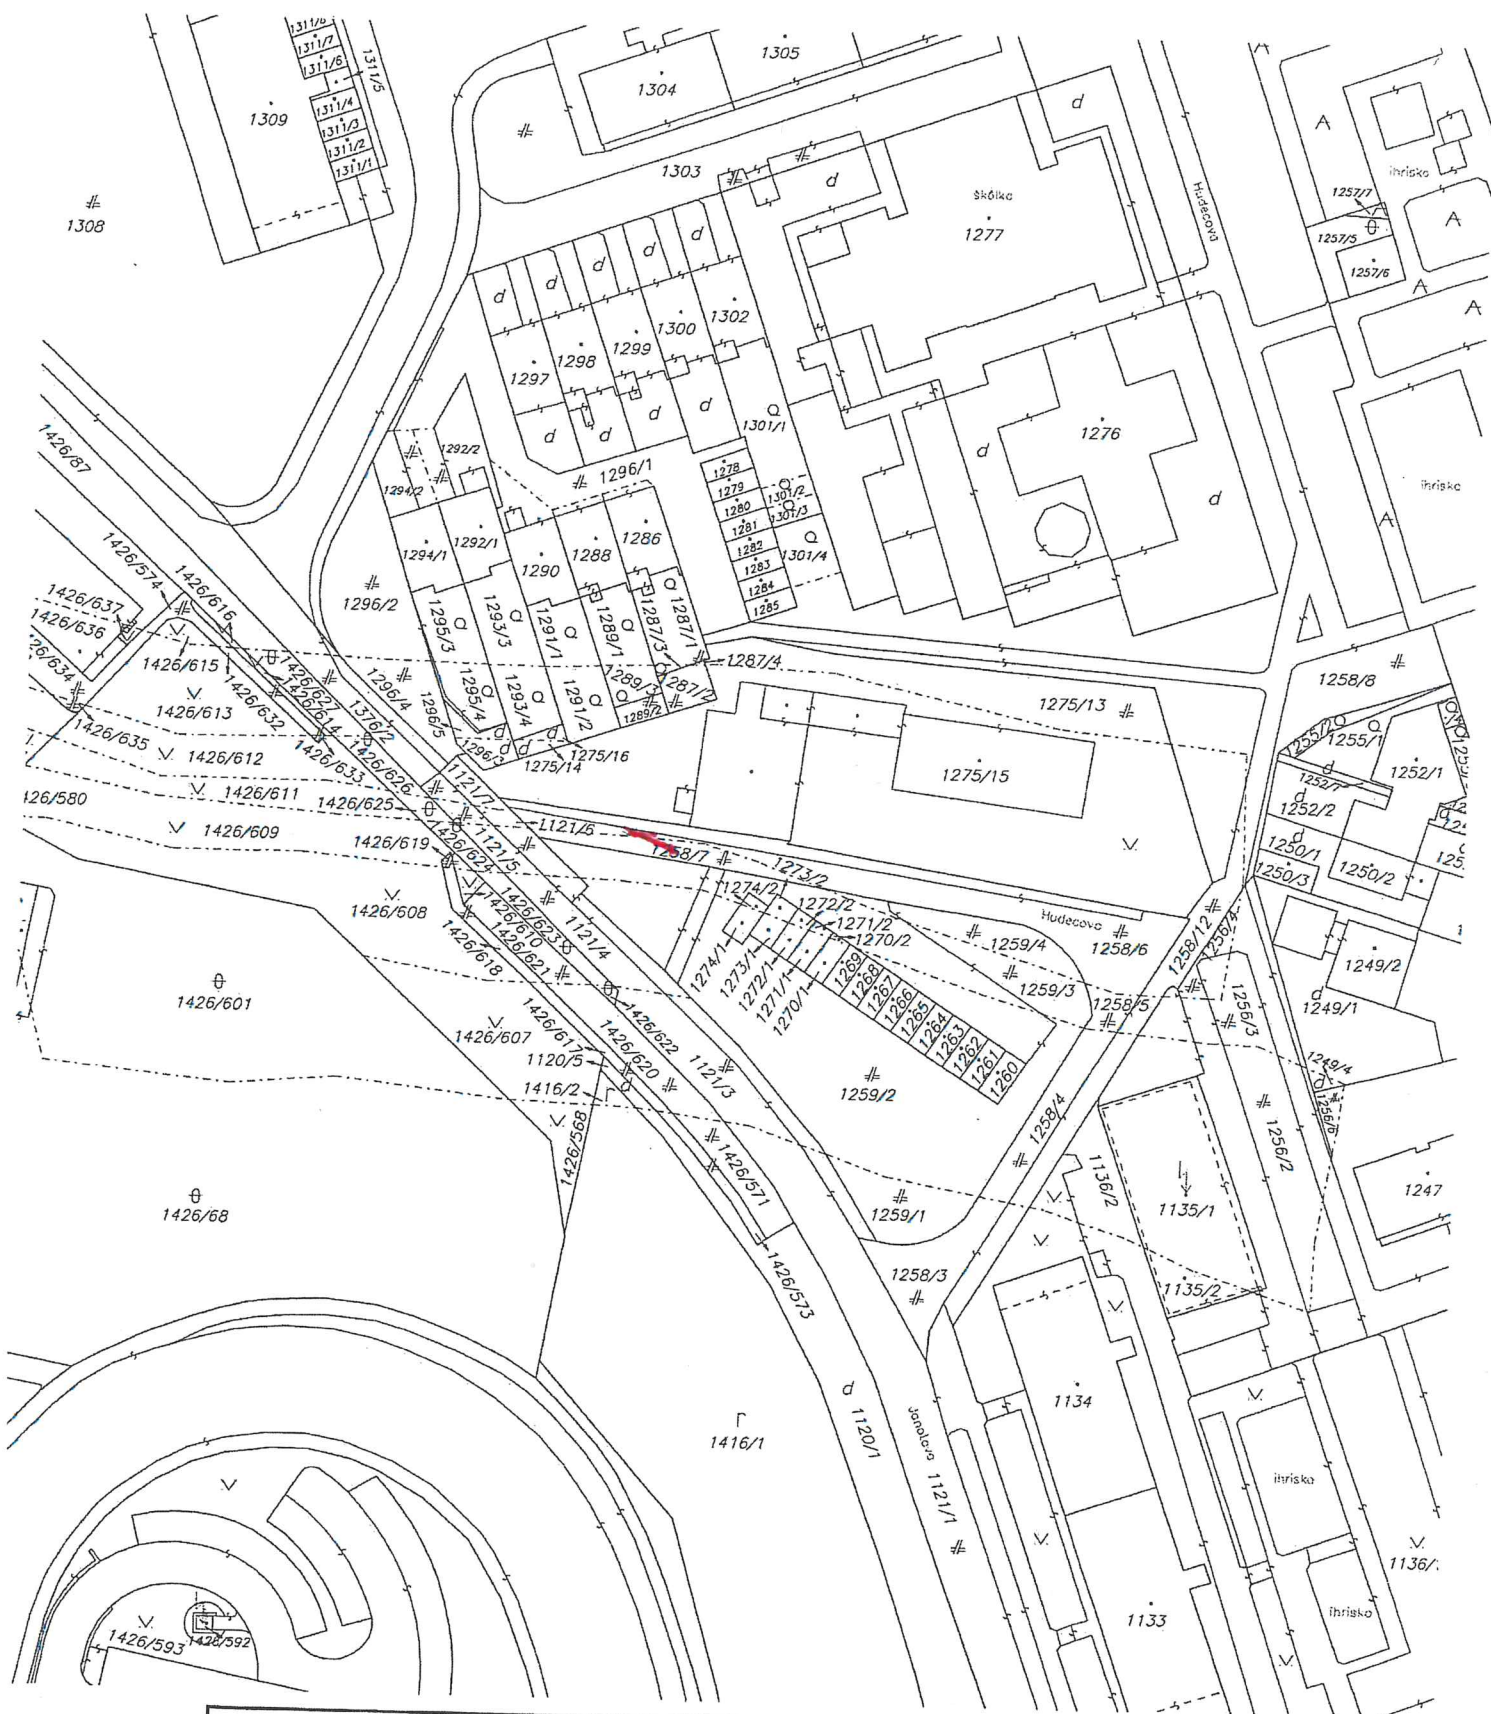

Okresný úrad Bratislava katastrálny odbor	Okres Bratislava III	Obec BA-m.č. KARLOVA VES	Kat. územie Karlova Ves
	Číslo zákazky K1-20870147	Vektorová mapa	Mierka 1 : 1000
KÓPIA KATASTRÁLNEJ MAPY na parcelu: --			
Vyhotovil Dňa 24.10.2017	Meno Silvester Široký	Sponkované v zmysle zákona č. 148/1995 Z.z.  Pečiatka a podpis	