


DATE OF WORKING:

15.02.2018

IRS-inžiniering, s.r.o.
Česká 7, 831 03 Bratislava
ICO: 50447335 DIČ: 2120337208
IČ DPH: SK2120337208

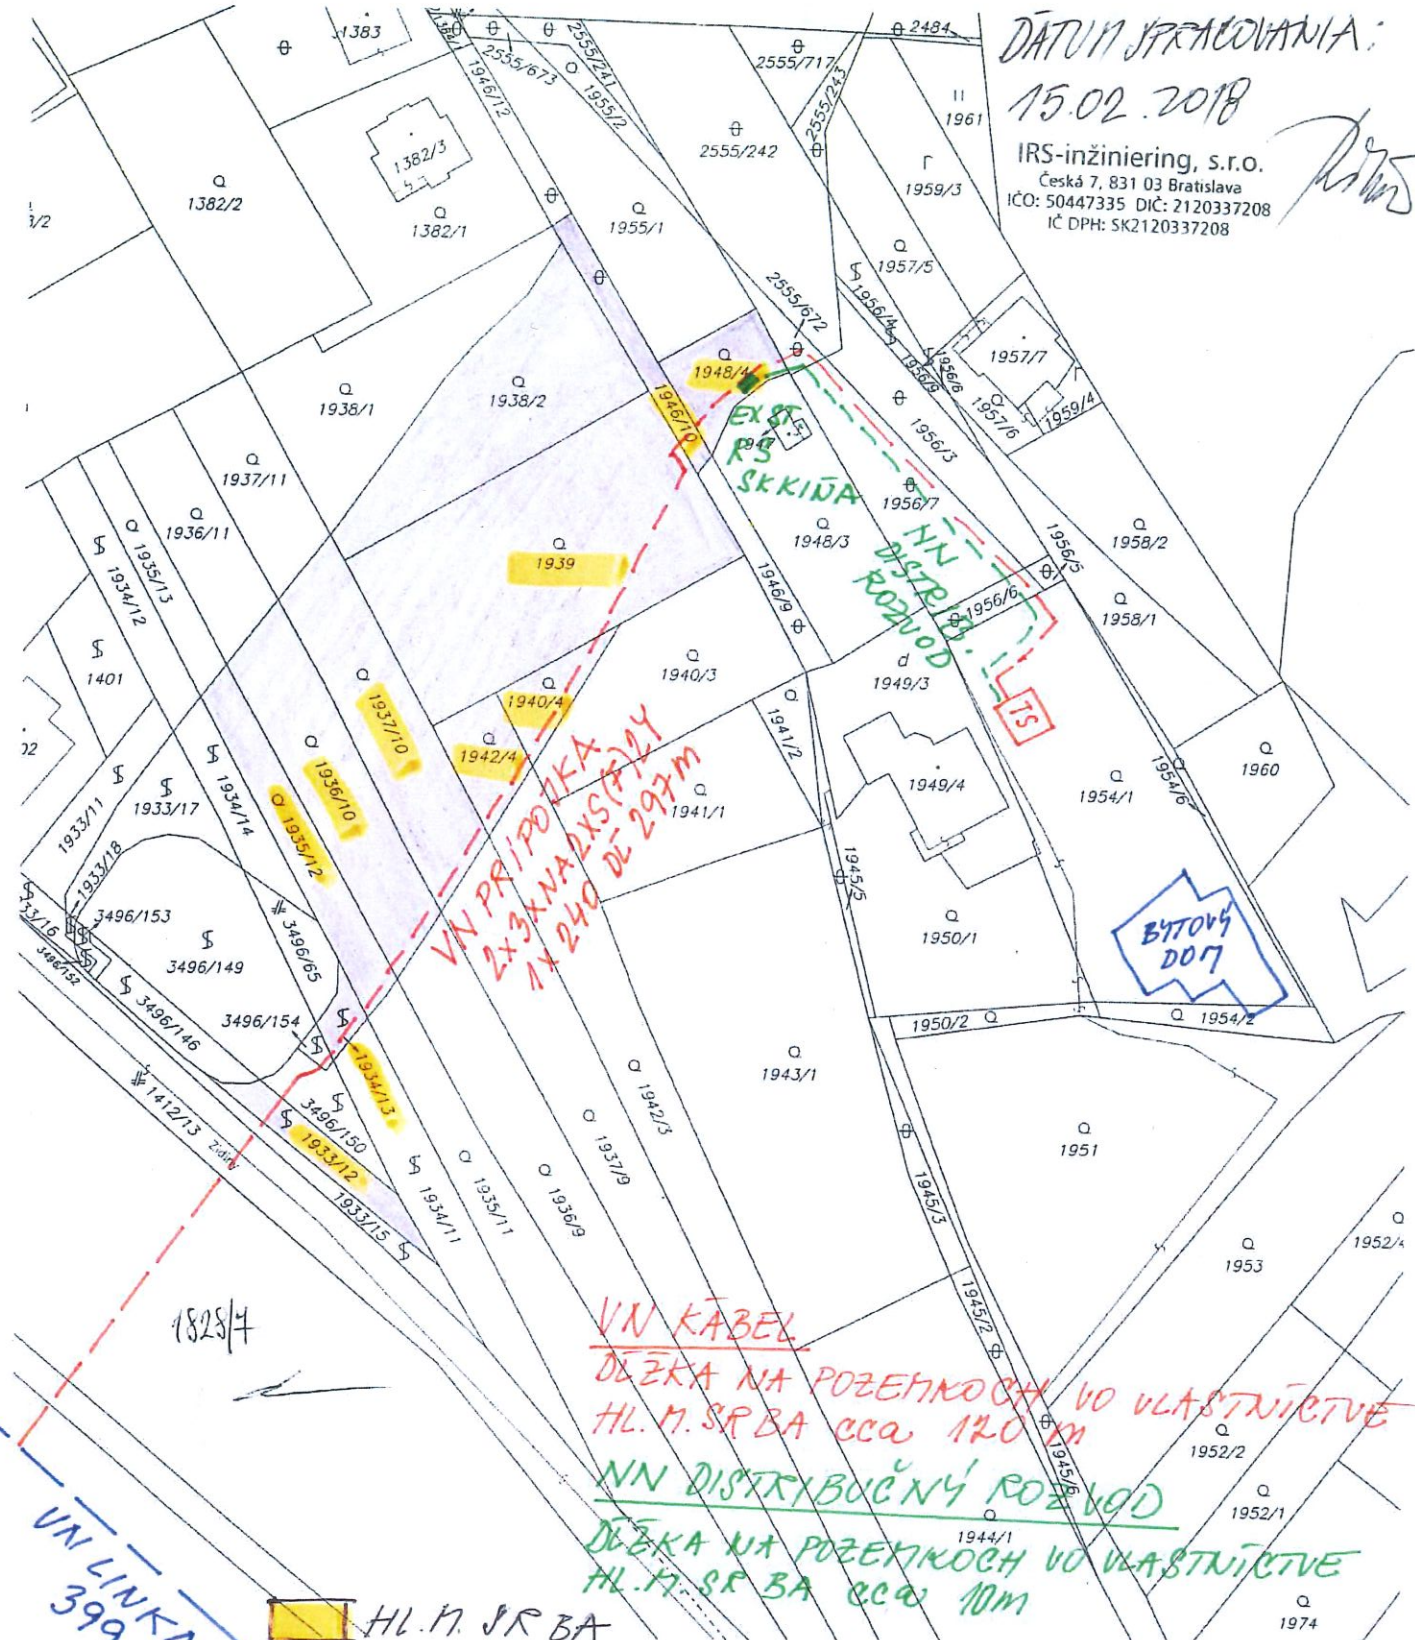

VN KABEL
DĚLKA NA POZEMLÍCH VO VLASTNICTVE
HL. M. SR BA CCA 120 M

NN DISTRIBUČNÝ ROZVOD
DĚLKA NA POZEMLÍCH VO VLASTNICTVE
HL. M. SR BA CCA 10M

VN LINKA
399

HL. M. SR BA

Okresný úrad Bratislava katastrálny odbor	Okres Bratislava IV	Obec BA-m.č. LAMAČ	Kat. územie Lamač
	Číslo zákazky 18022/16	Vektorová mapa	Mierka 1 : 1000
KÓPIA KATASTRÁLNEJ MAPY na parcelu: --			
Vyhotovil			
Dňa 02.09.2016	Meno Sárkány	Pečiatka a podpis	

STAVBA: BYTOVÝ DOM PASZOCHÝ
SO OP VN PŘÍPOJKA + NN DISTRIBUČNÝ ROZVOD A TS