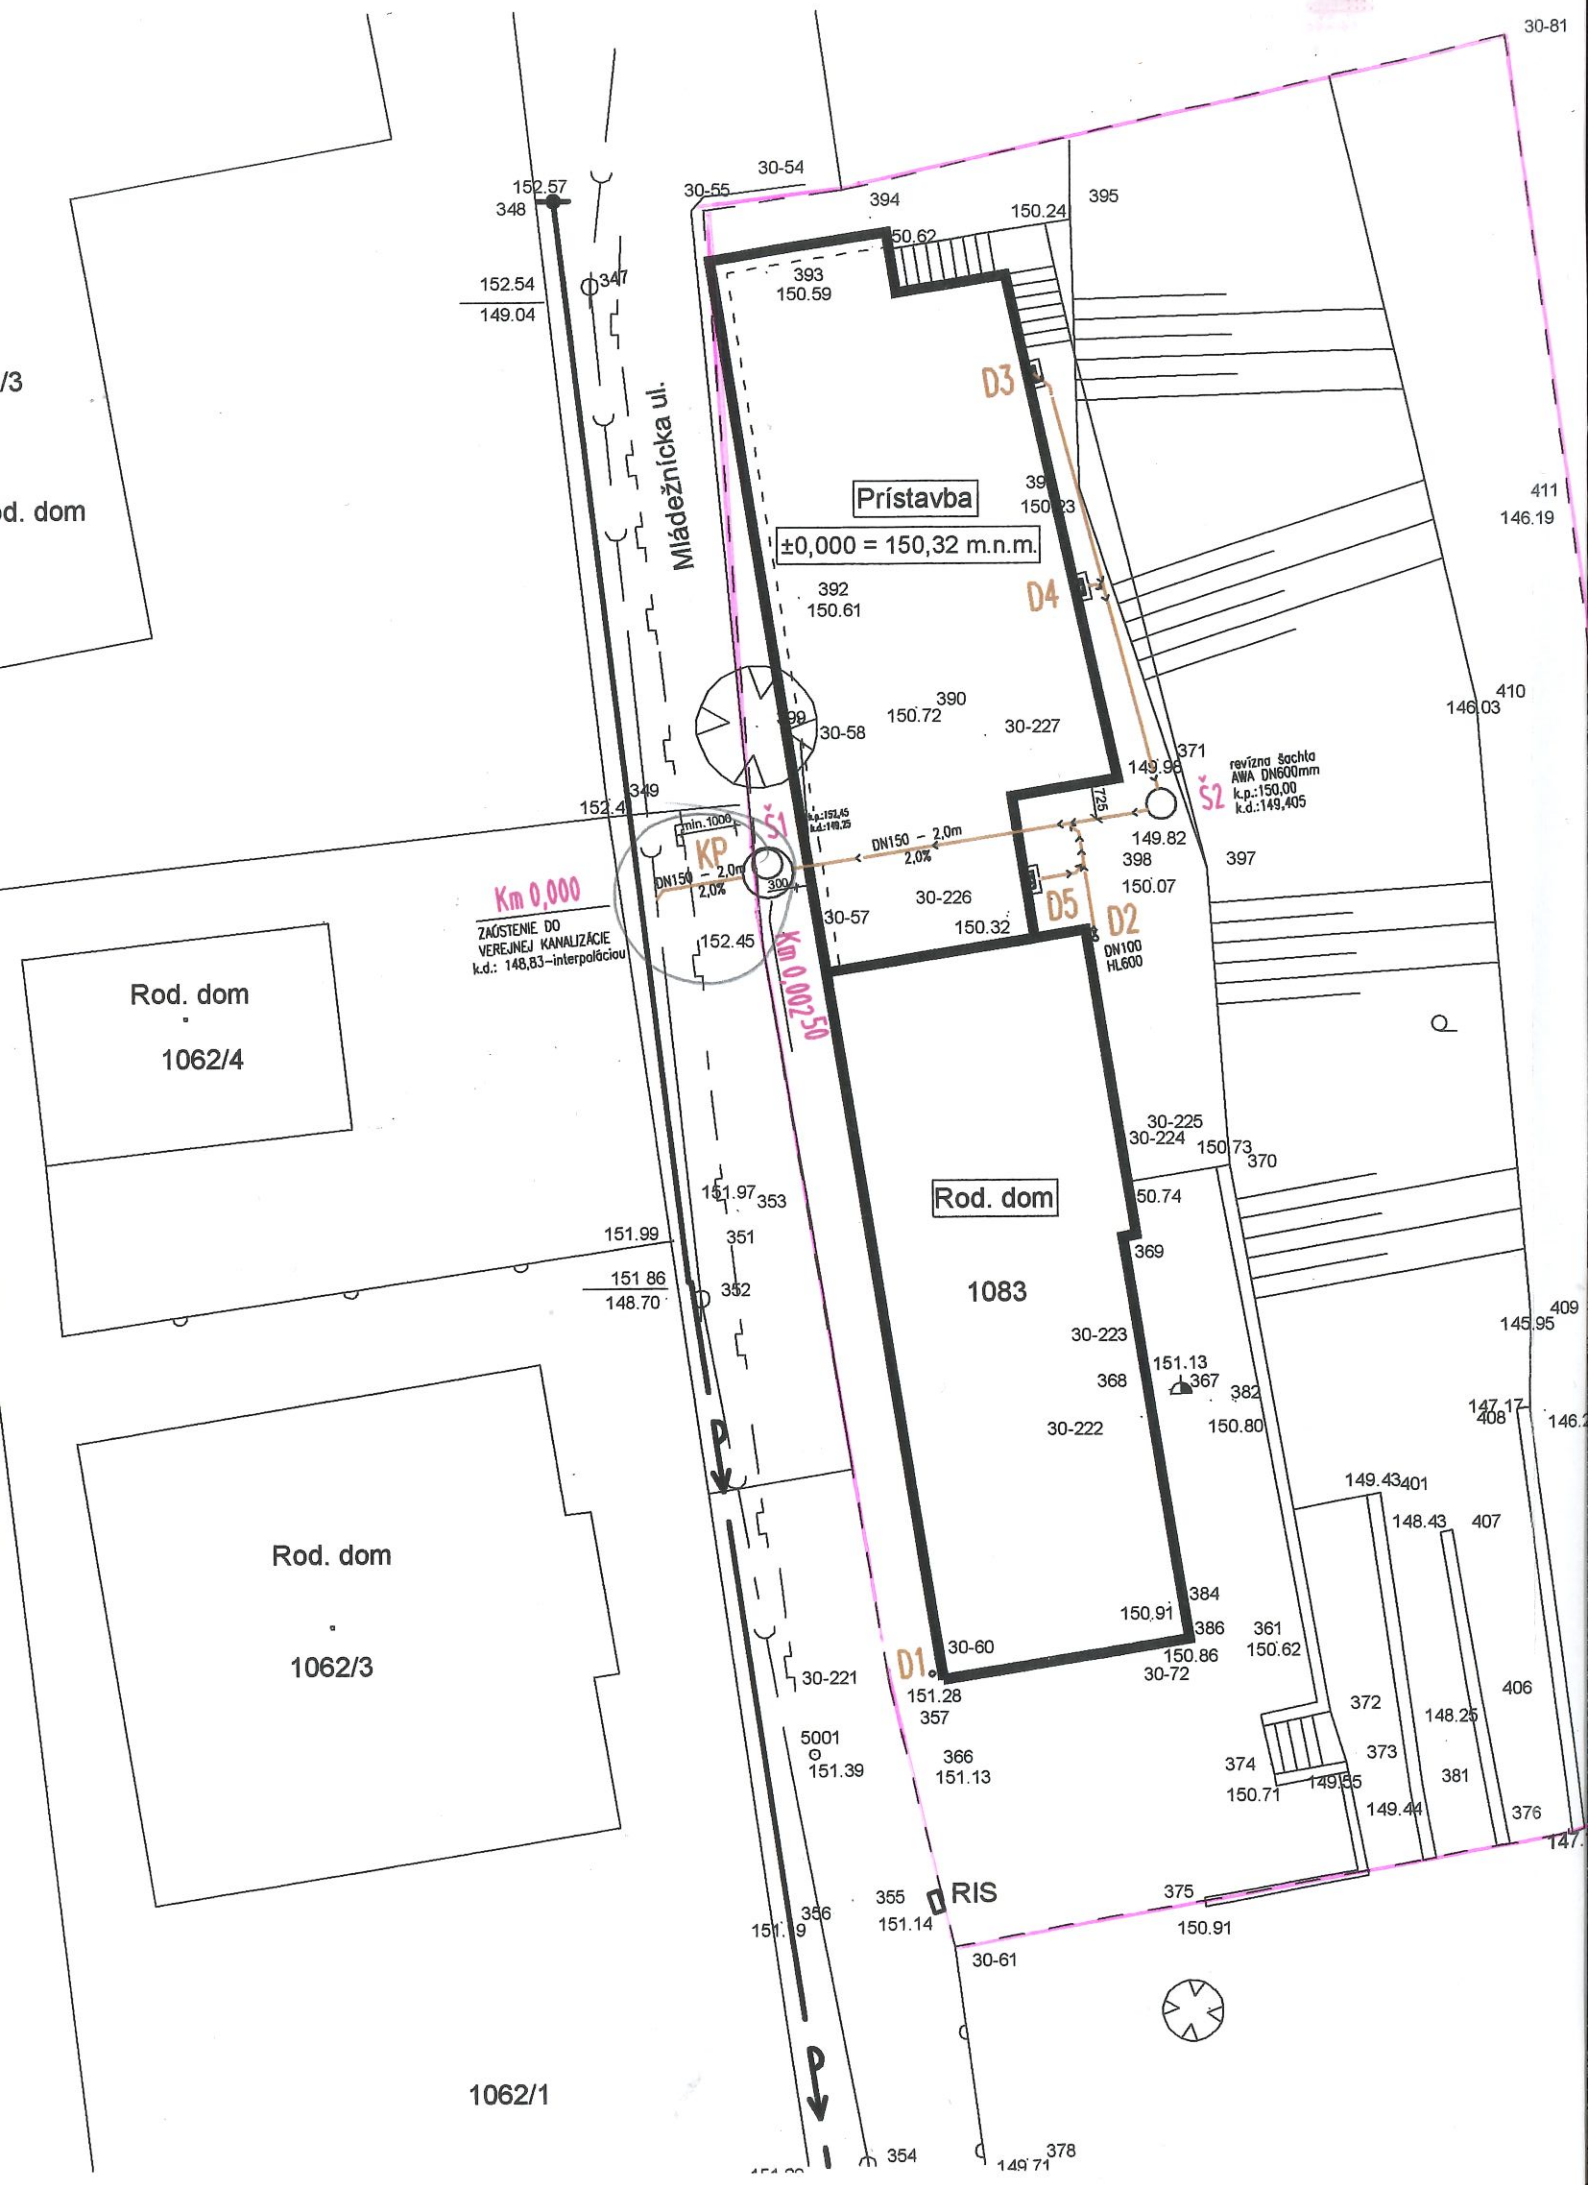
Mládežnícka ul.
Prístavba
±0,000 = 150,32 m.n.m.
Rod. dom
1083
Rod. dom
1062/4
Rod. dom
1062/3
1062/1
D1
D2
D3
D4
D5
KP
Š1
Š2
Km 0,000
ZAÚSTENIE DO VEREJNEJ KANALIZÁCIE k.d.: 148,83–interpoláciou
Km 0,00250
DN150 – 2,0m
2,0%
DN100 HL600
revízna šachta AWA DN600mm k.p.:150,00 k.d.:149,405
RIS