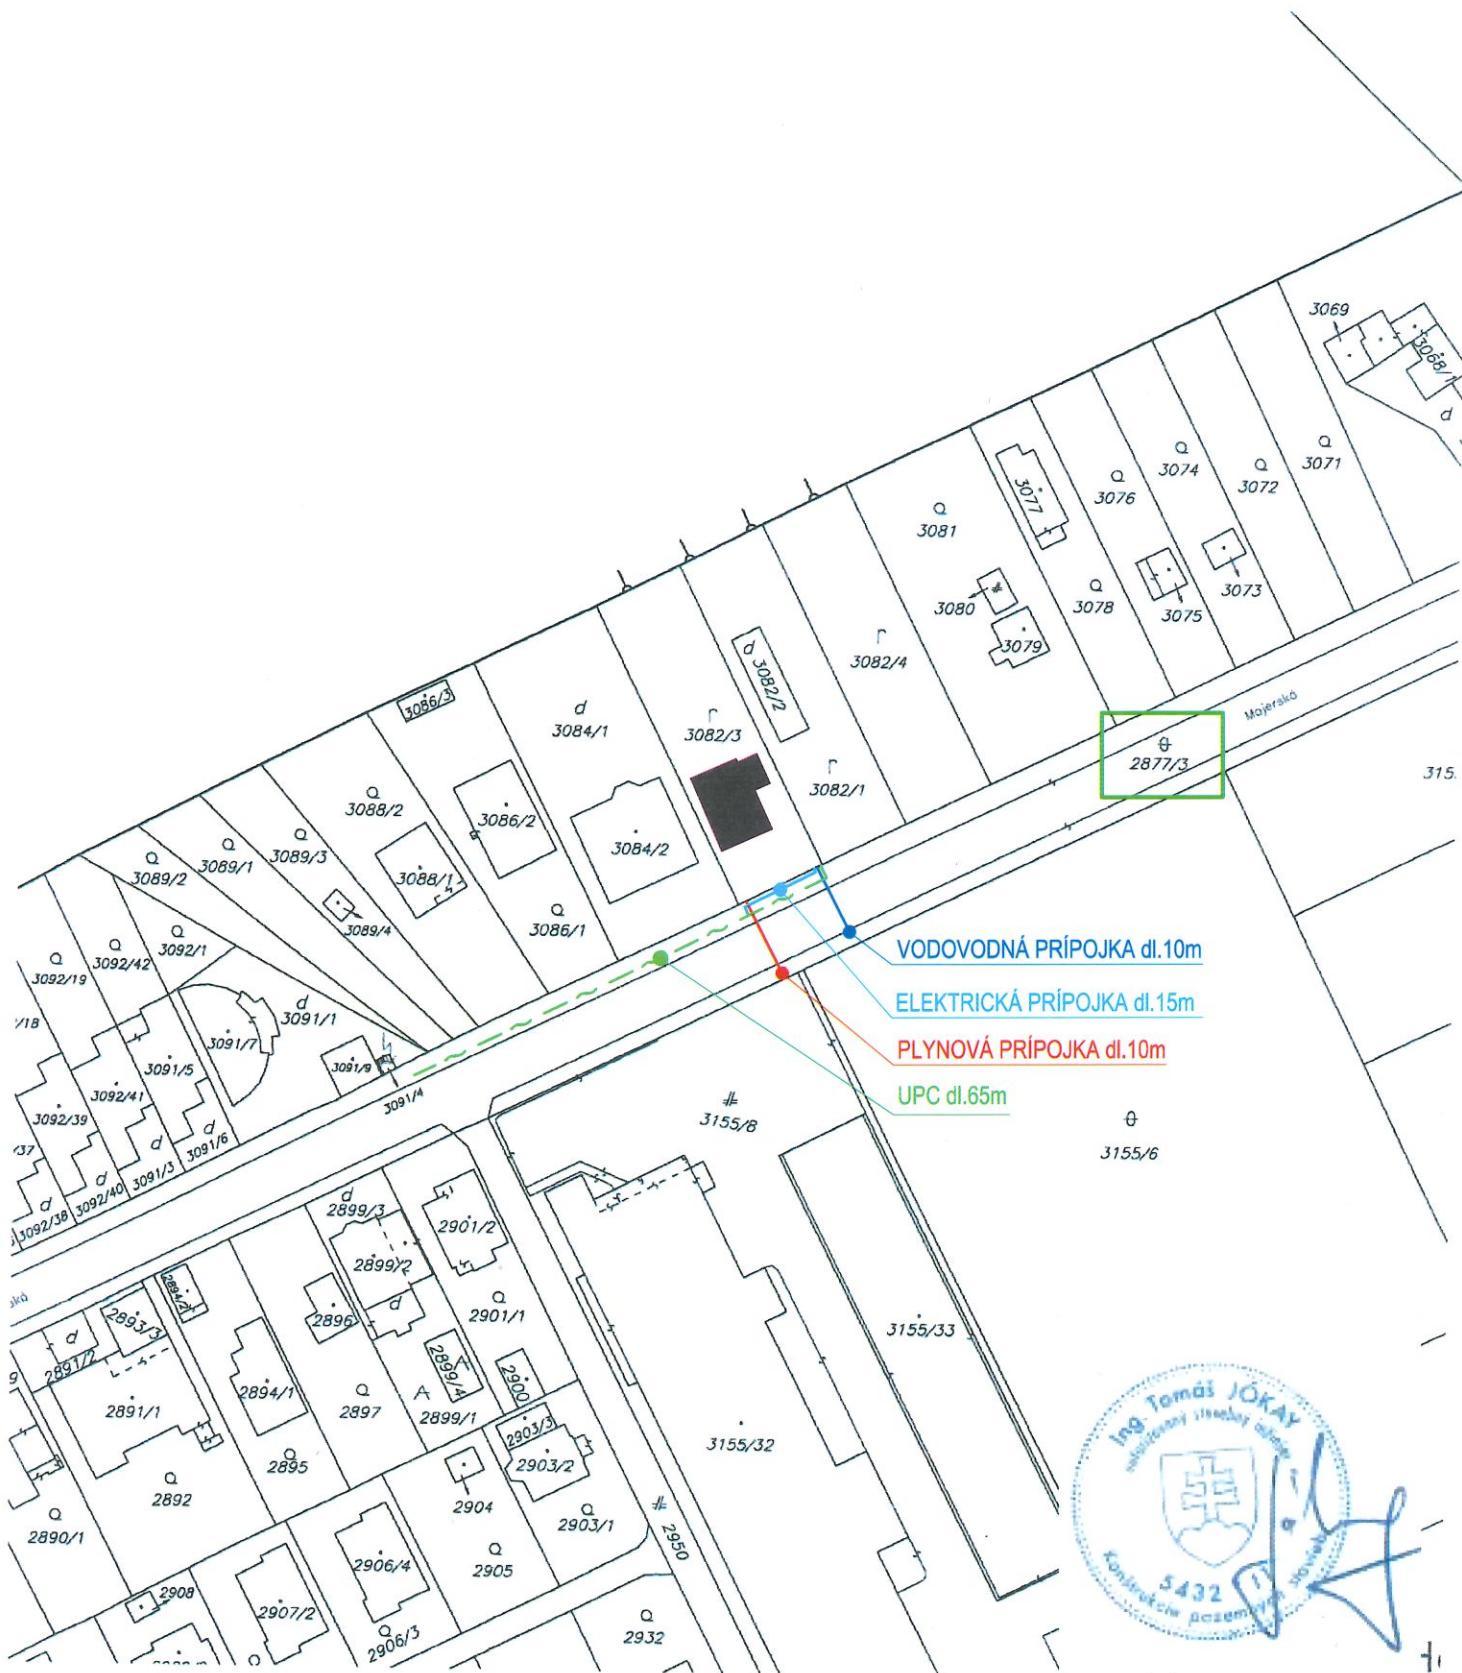


Okresný úrad Bratislava katastrálny odbor	Okres Bratislava II	Obec BA-m.č. VRAKUŇA	Kat. územie Vrakuňa
	Číslo zákazky K1-19010/2017	Vektorová mapa	Mierka 1 : 1000
KÓPIA KATASTRÁLNEJ MAPY na parcelu: --			
Vyhotočil			
Dňa 27.09.2017	Meno Mgr. Marianna Kontilová		
		Spečatnené v zmysle zákona č. 143/1998 Z.z. 8€ Pečiatka a podpis	