


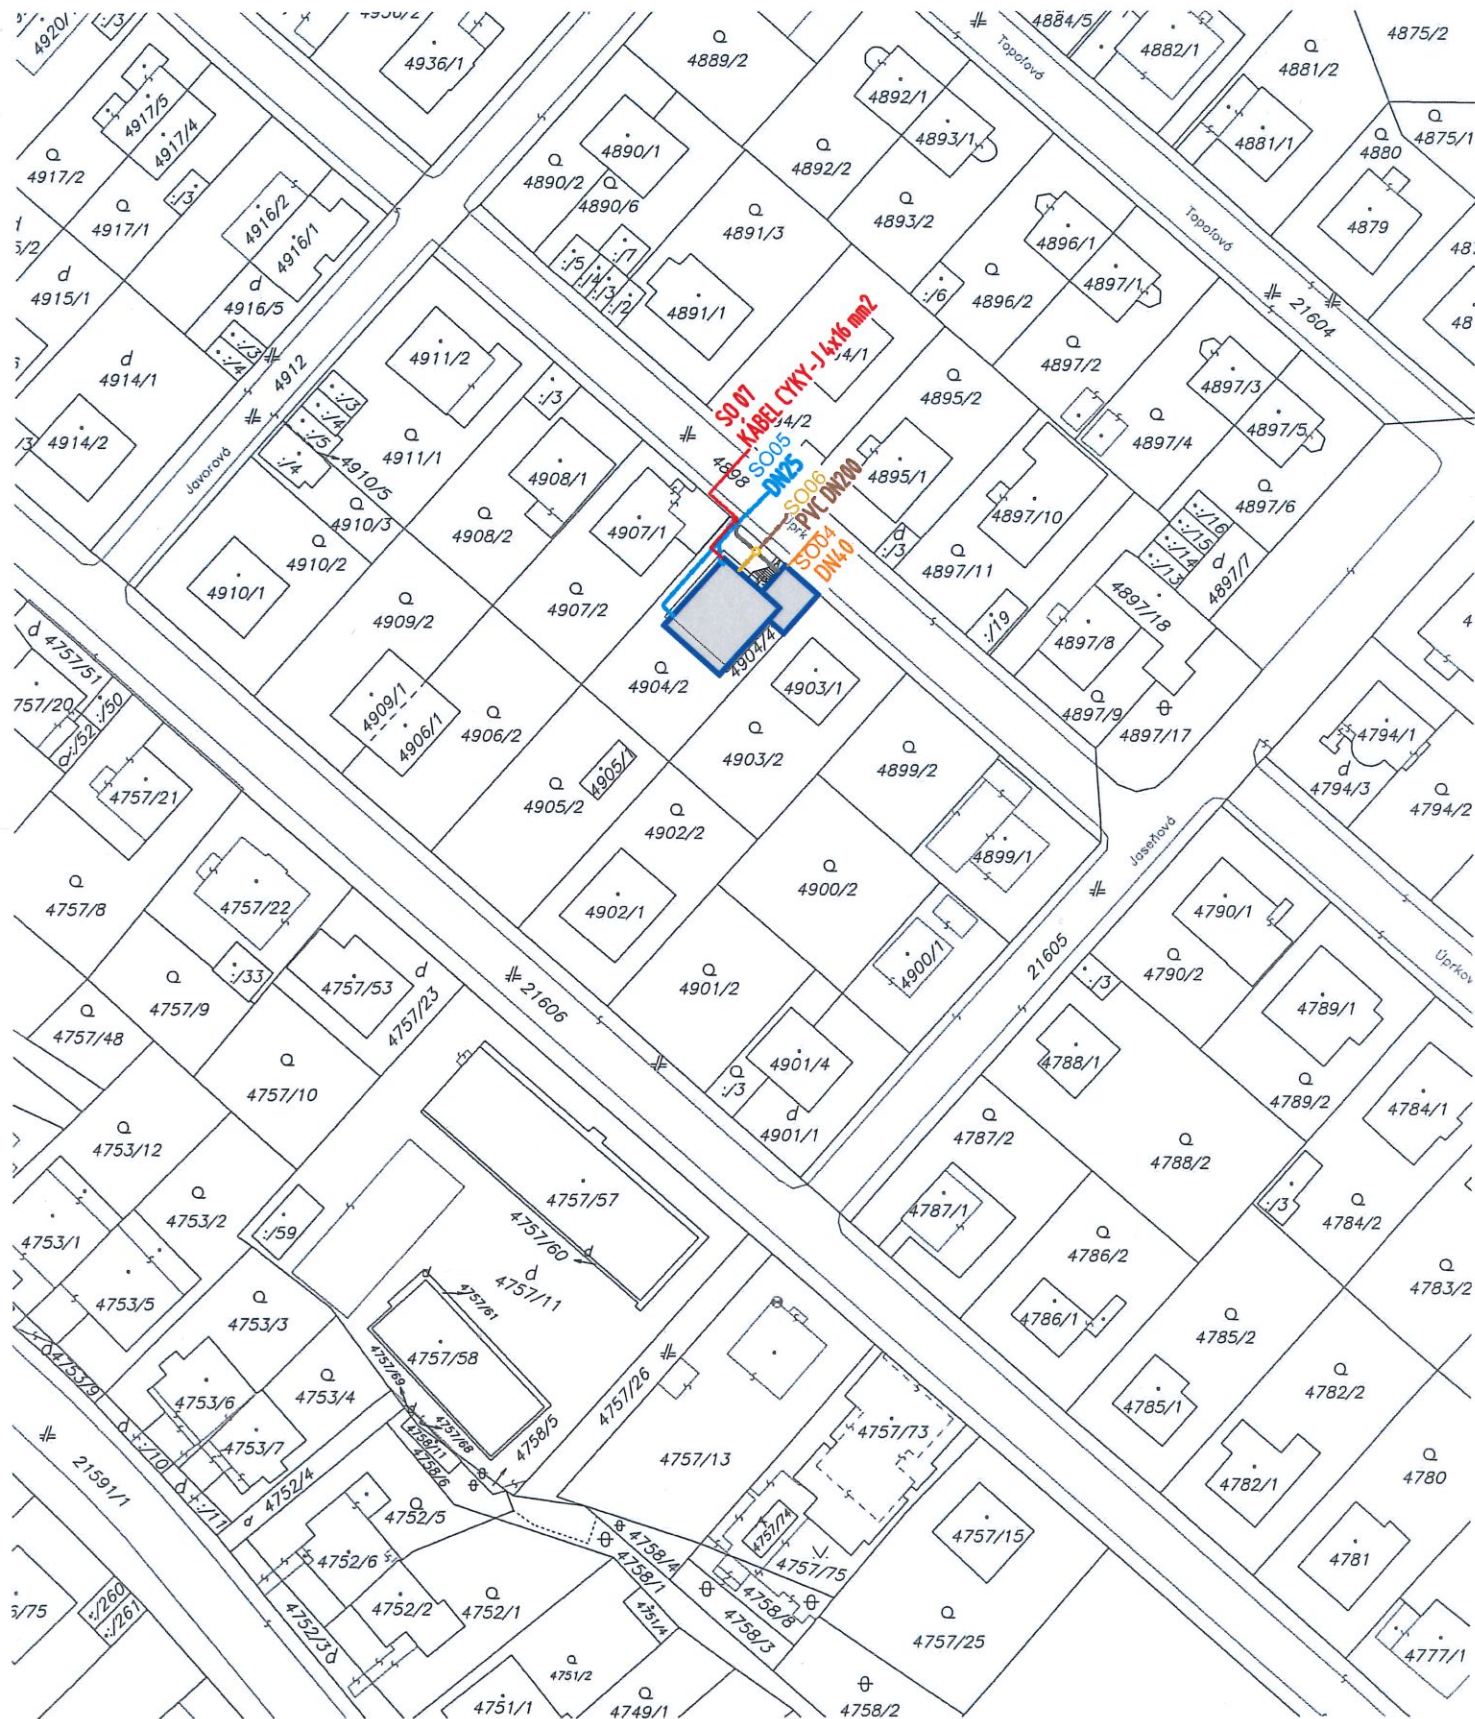

Okresný úrad Bratislava katastrálny odbor	Okres	Bratislava I	Obec	BA-m.č. STARÉ MESTO	Kat. územie	Staré Mesto
	Číslo zákazky	K1- 1308	/2018	Vektorová mapa	Mierka	1 : 1000
	KÓPIA KATASTRÁLNEJ MAPY na parcelu: --					
Vyhotočil		 Spoplatnené v zmysle zákona č. 145/1995 3€				
Dňa	19.01.2018					
		Pečiatka a podpis				