


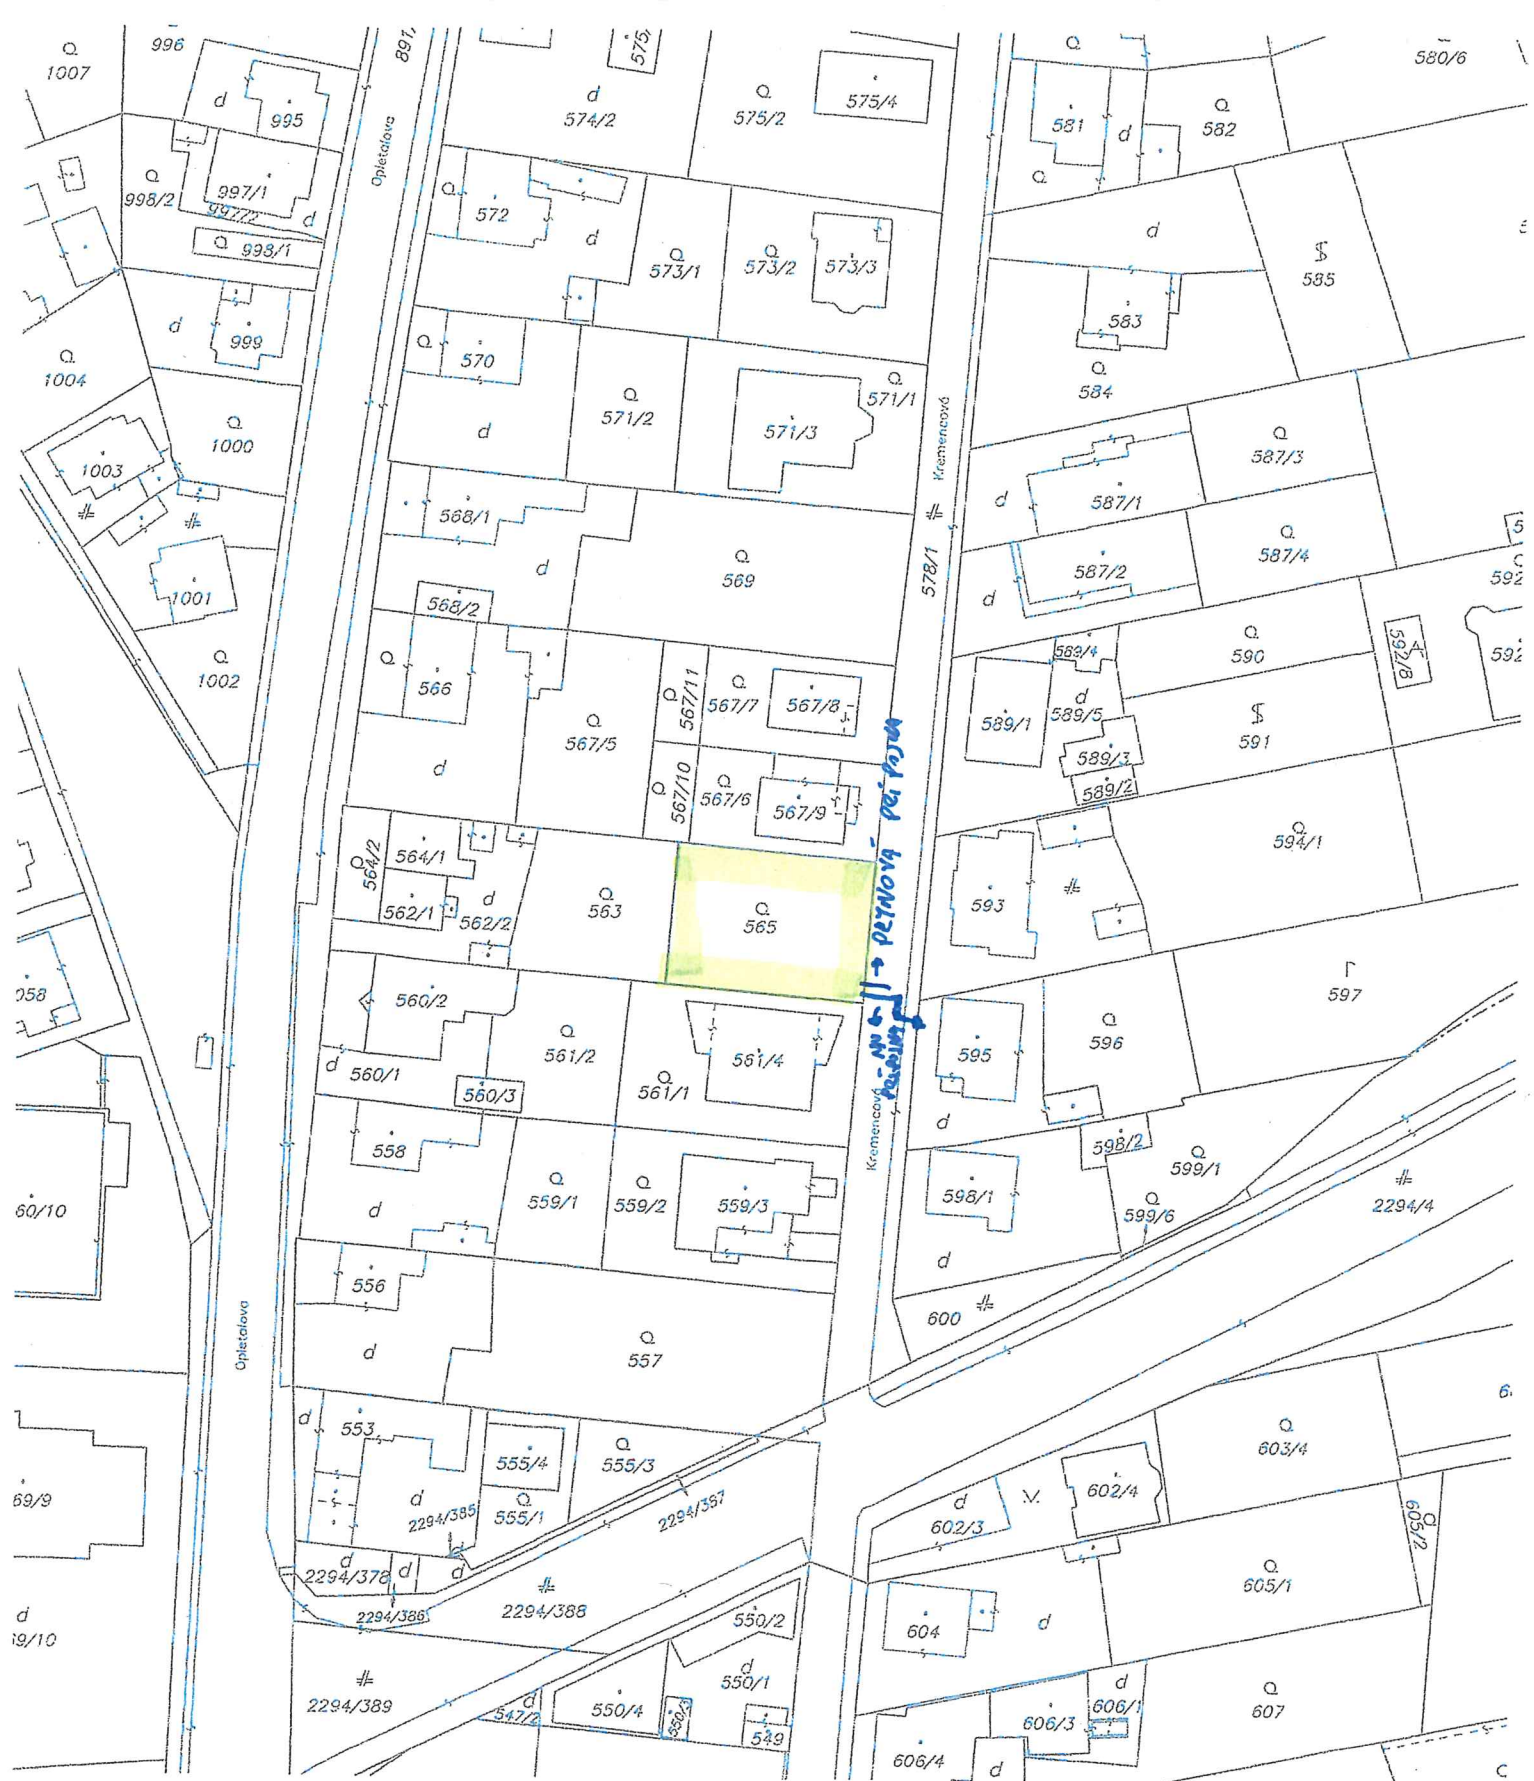

Okresný úrad Bratislava katastrálny odbor	Okres Bratislava IV	Obec BA-m.č. DEVÍNSKA NOVÁ VES	Kat. územie Devínska Nová Ves
	Číslo zákazky K1-12943/17	Vektorová mapa	Mierka 1 : 1000
KÓPIA KATASTRÁLNEJ MAPY na parcelu:			
Vyhotovil		 Sponkované v zmysle zákonu č. 143/1995 Z.z. 3E Pečiatka a podpis	
Dňa 26.06.2017	Meno Bc. Martin Smida		