


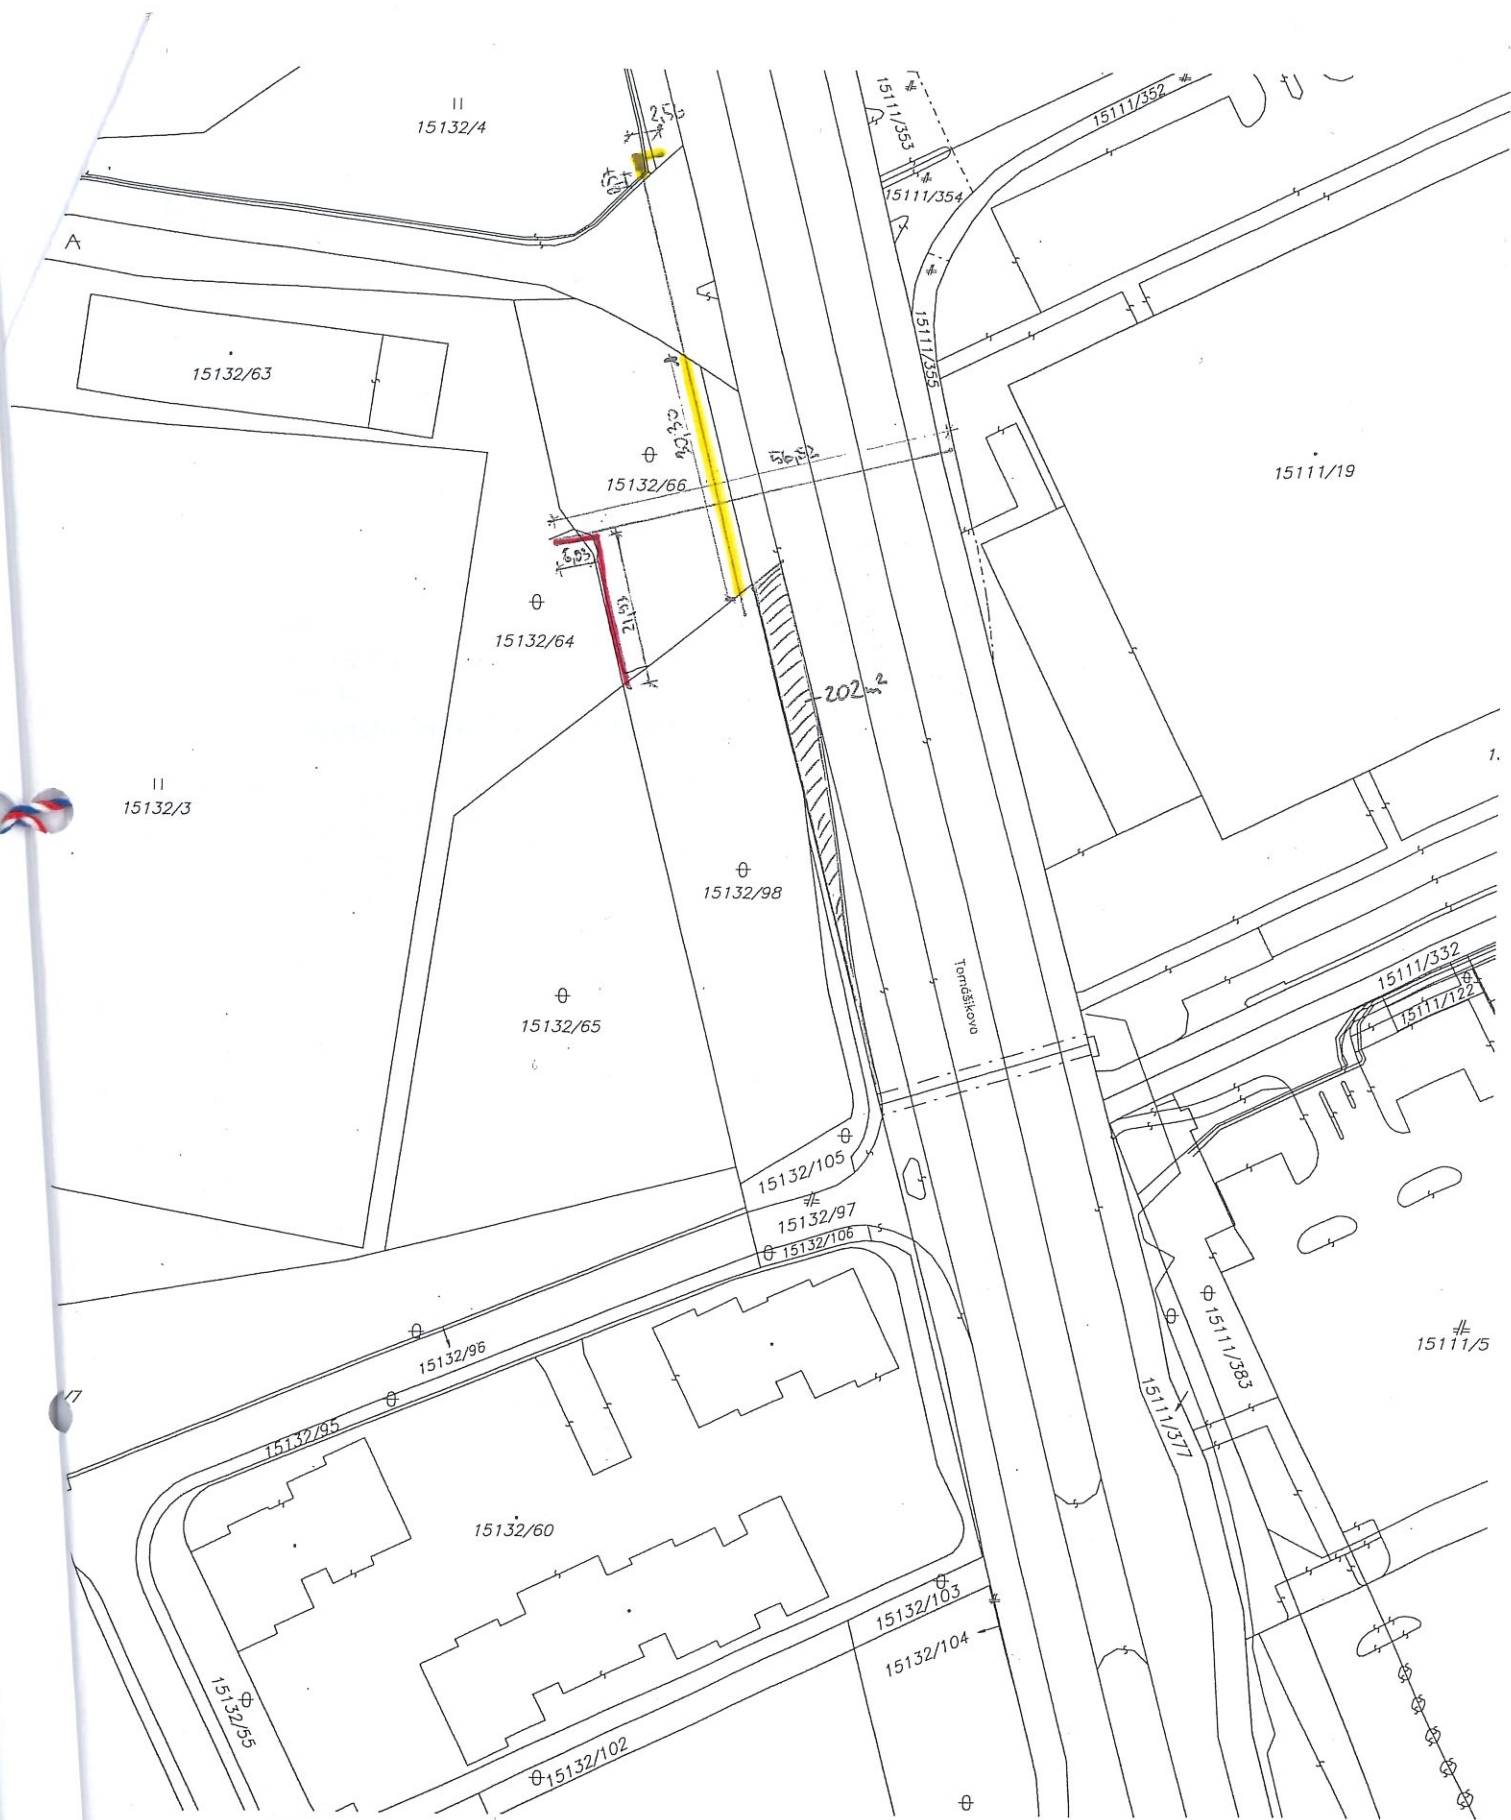

Okresný úrad Bratislava katastrálny odbor	Okres	Bratislava III	Obec	BA-m.č. NOVÉ MESTO	Kat. územie	Nové Mesto
	Číslo záznamu	K1-2337/2018	Vektorová mapa		Mierka	1 : 1000
	KÓPIA KATASTRÁLNEJ MAPY na parcelu: --					
Vyhotožil Dňa 02.02.2018 Meno Zsolt Sárkány						
Spoplatnené v zmysle zákonu č. 145/1995 Z.z. <i>[Signature]</i> Pečiatka a podpis						