

Suradnice bodov označených číslami a ostatné merateľské údaje sú
uložené vo všeobecnej dokumentácii

6728

Záznam podrobného merania (merateľský náčrt) č.

inžinierskou sieťou

Nové hranice boli v prírode označené

Ing. Peter Oravec

23.08.2017

Meno:

Dňa:

Meno:

Ing. Ivan Mišik

Dňa:

Císlo:

1918/2017

Ordinace overené podľa § 9 zákona NR SR č. 215/1995
Z.z. o geodézii a kartografii

Peciatka a podpis

Peciatka a podpis

Vyhotovil

Autorizačne overil

Meno:

Ing. Marián Druška

IČO:

35931469

JUMI s.r.o.
Medzilaborická 27
82101 Bratislava

Vyhotovitel

Kraj

Bratislavský

Okres

Bratislava III

Obec

BA - m. č. Rača

Kat.

Rača

Císlo

128.3/2017

Mapový

list č.

Pozinok 7-6/34

GEOMETRICKÝ PLÁN

na vyznačenie vecného bremena na priznanie

práva uloženia inžinierskych sietí na parcelách

registra C-KN p.č. 475/42, 475/43, 475/46, 475/87 a

registra E-KN p.č. 1294/4, 1294/11, 1294/12, 1486,

1489

Uradne overil

Geometrický plán je podkladom na právne úkony, keď údaje doterajšieho stavu vykazujú výmer sú zhodné s údajmi platných výpisov z katastra nehnuteľností

Spločnené v zmysle
zákona č. 145/1995 Z.z.

VÝKAZ VÝMER

Číslo										Zmeny					Nový stav				
pekn viacely	listu vlastn.	parcely			Výmera		Druh pozemku	Diel číslo	k parcele číslo	m ²	od parcele číslo	m ²	Číslo parcely	Výmera		Druh pozemku	Vlastník, (iná opráv. osoba) adresa, (sídlo)		
PK	LV	PK	KN-E	KN-C	ha	m ²								ha	m ²	kód			
Stav právny																			
400			1294/4			1993	zast.pl.					(1294/4			1993	zast.pl.)	Hl.m. SR Bratislava Príručná náb. I 814 99 Bratislava		
400			1294/11			357	l.p.					(1294/11			357	l.p.)	detto		
400			1294/12			67	l.p.					(1294/12			67	l.p.)	detto		
400			1486			1534	zast.pl.					(1486			1534	zast.pl.)	detto		
400			1489			3272	zast.pl.					(1489			3272	zast.pl.)	detto		
1248						5765	ost.pl.					475/42			5765	ost.pl.	detto		
1248						5824	ost.pl.					475/43			5824	ost.pl.	detto		
1248						4723	ost.pl.					475/46			4723	ost.pl.	detto		
1248						856	ost.pl.					475/87			856	ost.pl.	detto		
Spolu:					2	4391								2	4391	37	detto		
Stav podľa registra C KN																			
1248						5765	ost.pl.					475/42			5765	ost.pl.	ako v stave právnom		
1248						5824	ost.pl.					475/43			5824	ost.pl.	ako v stave právnom		
1248						4723	ost.pl.					475/46			4723	ost.pl.	ako v stave právnom		

1.6.6.77 - 1997


VÝKAZ VÝMER


Doterajší stav										Zmeny					Nový stav				
prík. vložky		listu vlastn.	Číslo			Výmera		Druh pozemku	Diel číslo	k parcele číslo	m ²	od parcele číslo	m ²	Číslo parcely	Výmera		Druh pozemku	Vlastník, (iná opráv. osoba) adresa, (sídlo)	
PK	LV	PK	KN-E	KN-C		ha	m ²								ha	m ²	kód		
	1248			475/87			856	ost.pl.						475/87		856	ost.pl. 37	ako v stave právnom	
				1205/8	1		2430	zast.pl.						1205/8	1	2430	zast.pl. 22	Doterajší	
				1294/4			646	zast.pl.						1294/4		646	zast.pl. 25	Doterajší	
				1486/8			165	zast.pl.						1486/8		165	zast.pl. 22	Doterajší	
				1486/9			584	zast.pl.						1486/9		584	zast.pl. 22	Doterajší	
				1489/1			3003	zast.pl.						1489/1		3003	zast.pl. 22	Doterajší	
Spolu:						3	3996								3	3996			
Poznámka: Zriaďuje sa vecné bremeno na priznanie práva uloženia inžinierskych sietí (podzemné elektrické vedenie) na parcelách registra C-KN p.č.475/42, 475/43, 475/46, 475/87 a registra E-KN p.č.1294/4, 1294/11, 1294/12, 1486, 1489 vo vyznačenom rozsahu v prospech Západoslaveňská distribučná, a.s., Čulenova 6, Bratislava Legenda: kód spôsobu využitia 25 - Pozemok, na ktorom je postavená ostatná inžinierska stavba a jej súčasť 37 - Pozemok, na ktorom sú skaly, svahy, rokliny, výmole, vysoké medze s krovím alebo kamením a iné plochy, ktoré neposkytujú uvalý úžitok. 22 - Pozemok, na ktorom je postavená inžinierska stavba - cestná, miestna a účelová komunikácia, lesná cesta, poľná cesta, chodník, nekrýte parkoviisko a ich súčasť																			

Poznámka: Zriaďuje sa vecné bremeno na priznanie práva uloženia inžinierskych sietí (podzemné elektrické vedenie) na parcelách registra C-KN p.č.475/42, 475/43, 475/46, 475/87 a registra E-KN p.č.1294/4, 1294/11, 1294/12, 1486, 1489 vo vyznačenom rozsahu v prospech Západoslávovská distribučná, a.s., Čulenova 6, Bratislava

Legenda: kód spôsobu využívania

- 25 - Pozemok, na ktorom je postavená ostatná inžinierska stavba a jej súčasť
- 37 - Pozemok, na ktorom sú skaly, svahy, rokliny, výmole, vysoké medze s krovím alebo kamením a iné plochy, ktoré neposkytujú trvalý úžitok.
- 22 - Pozemok, na ktorom je postavená inžinierska stavba - cestná, miestna a účelová komunikácia, lesná cesta, poľná cesta, chodník, nekrýté parkoviisko a ich súčasť

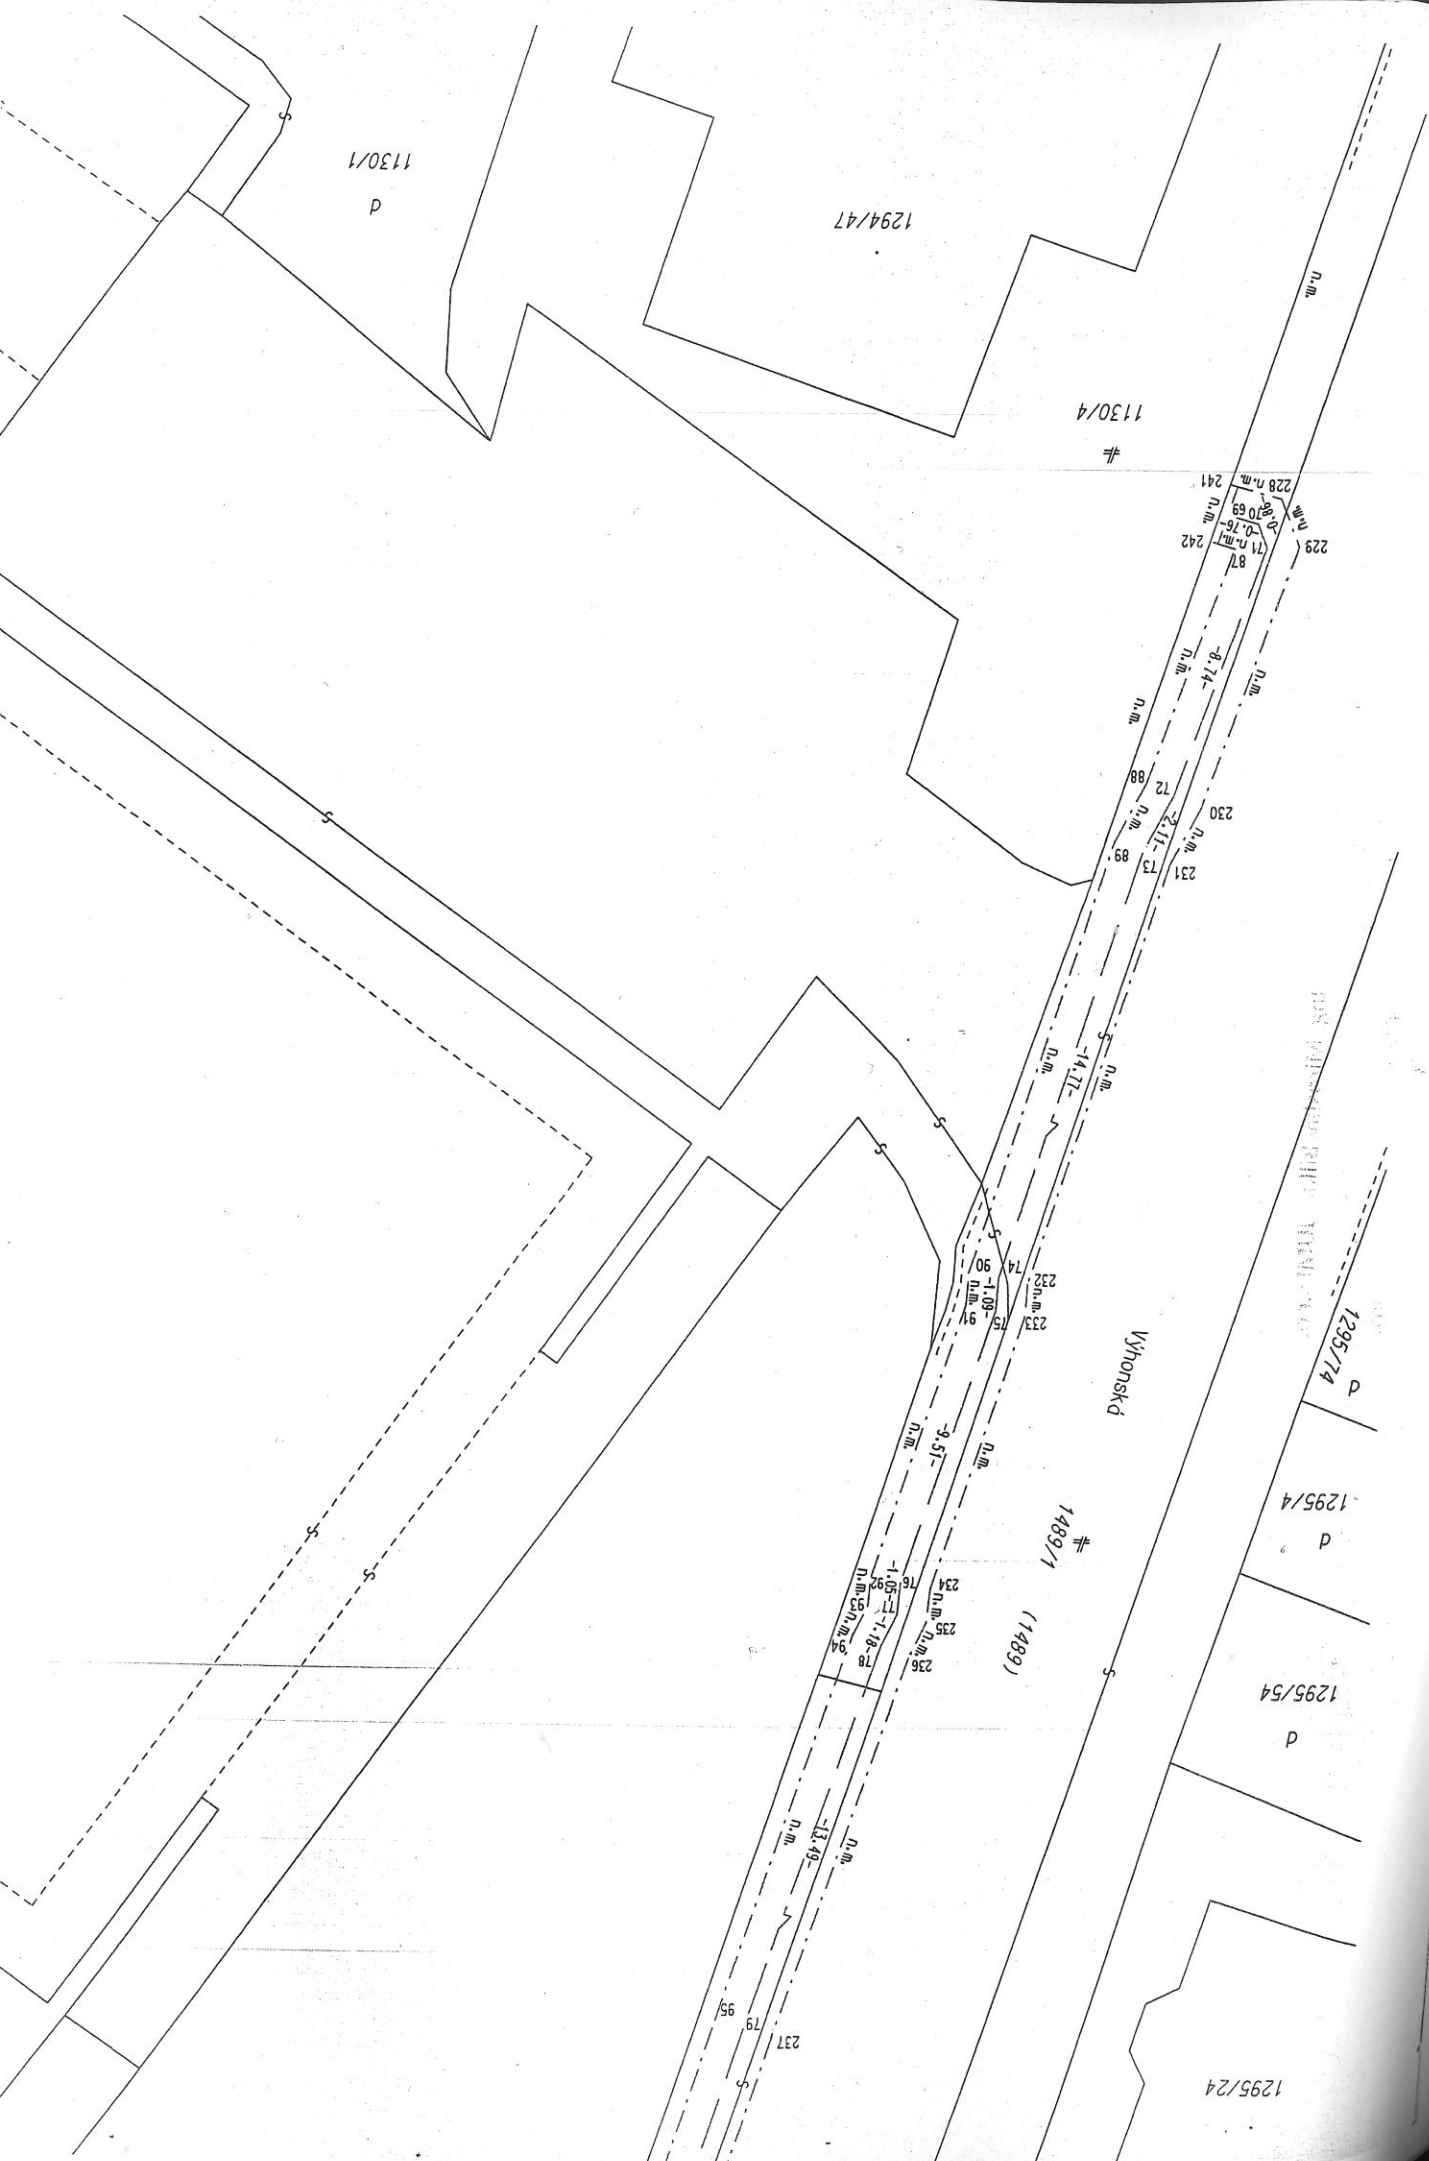

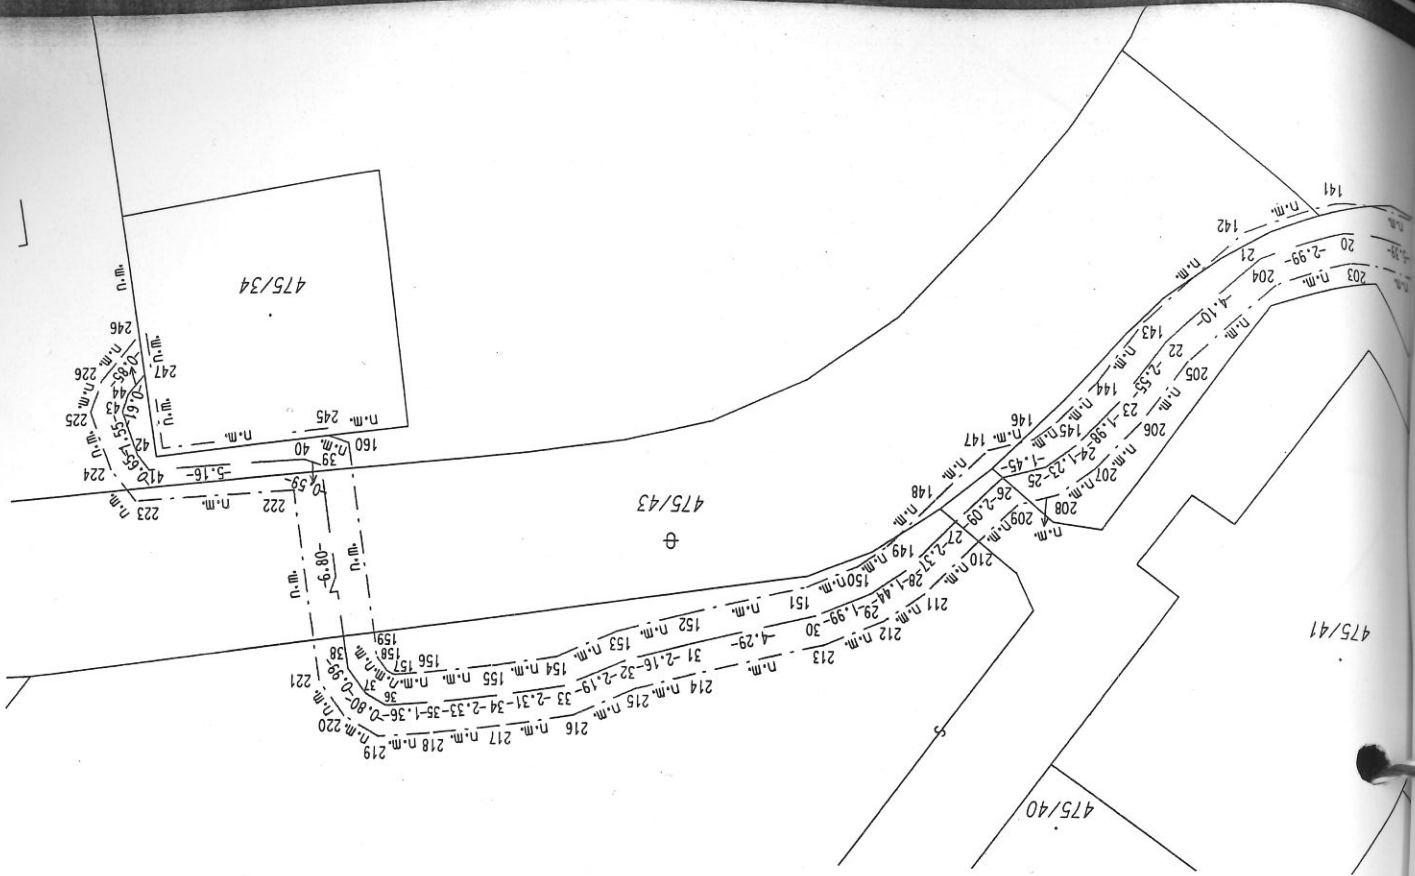

1130/3


1130/26


113


1130/27

1205/8

Puchovskd

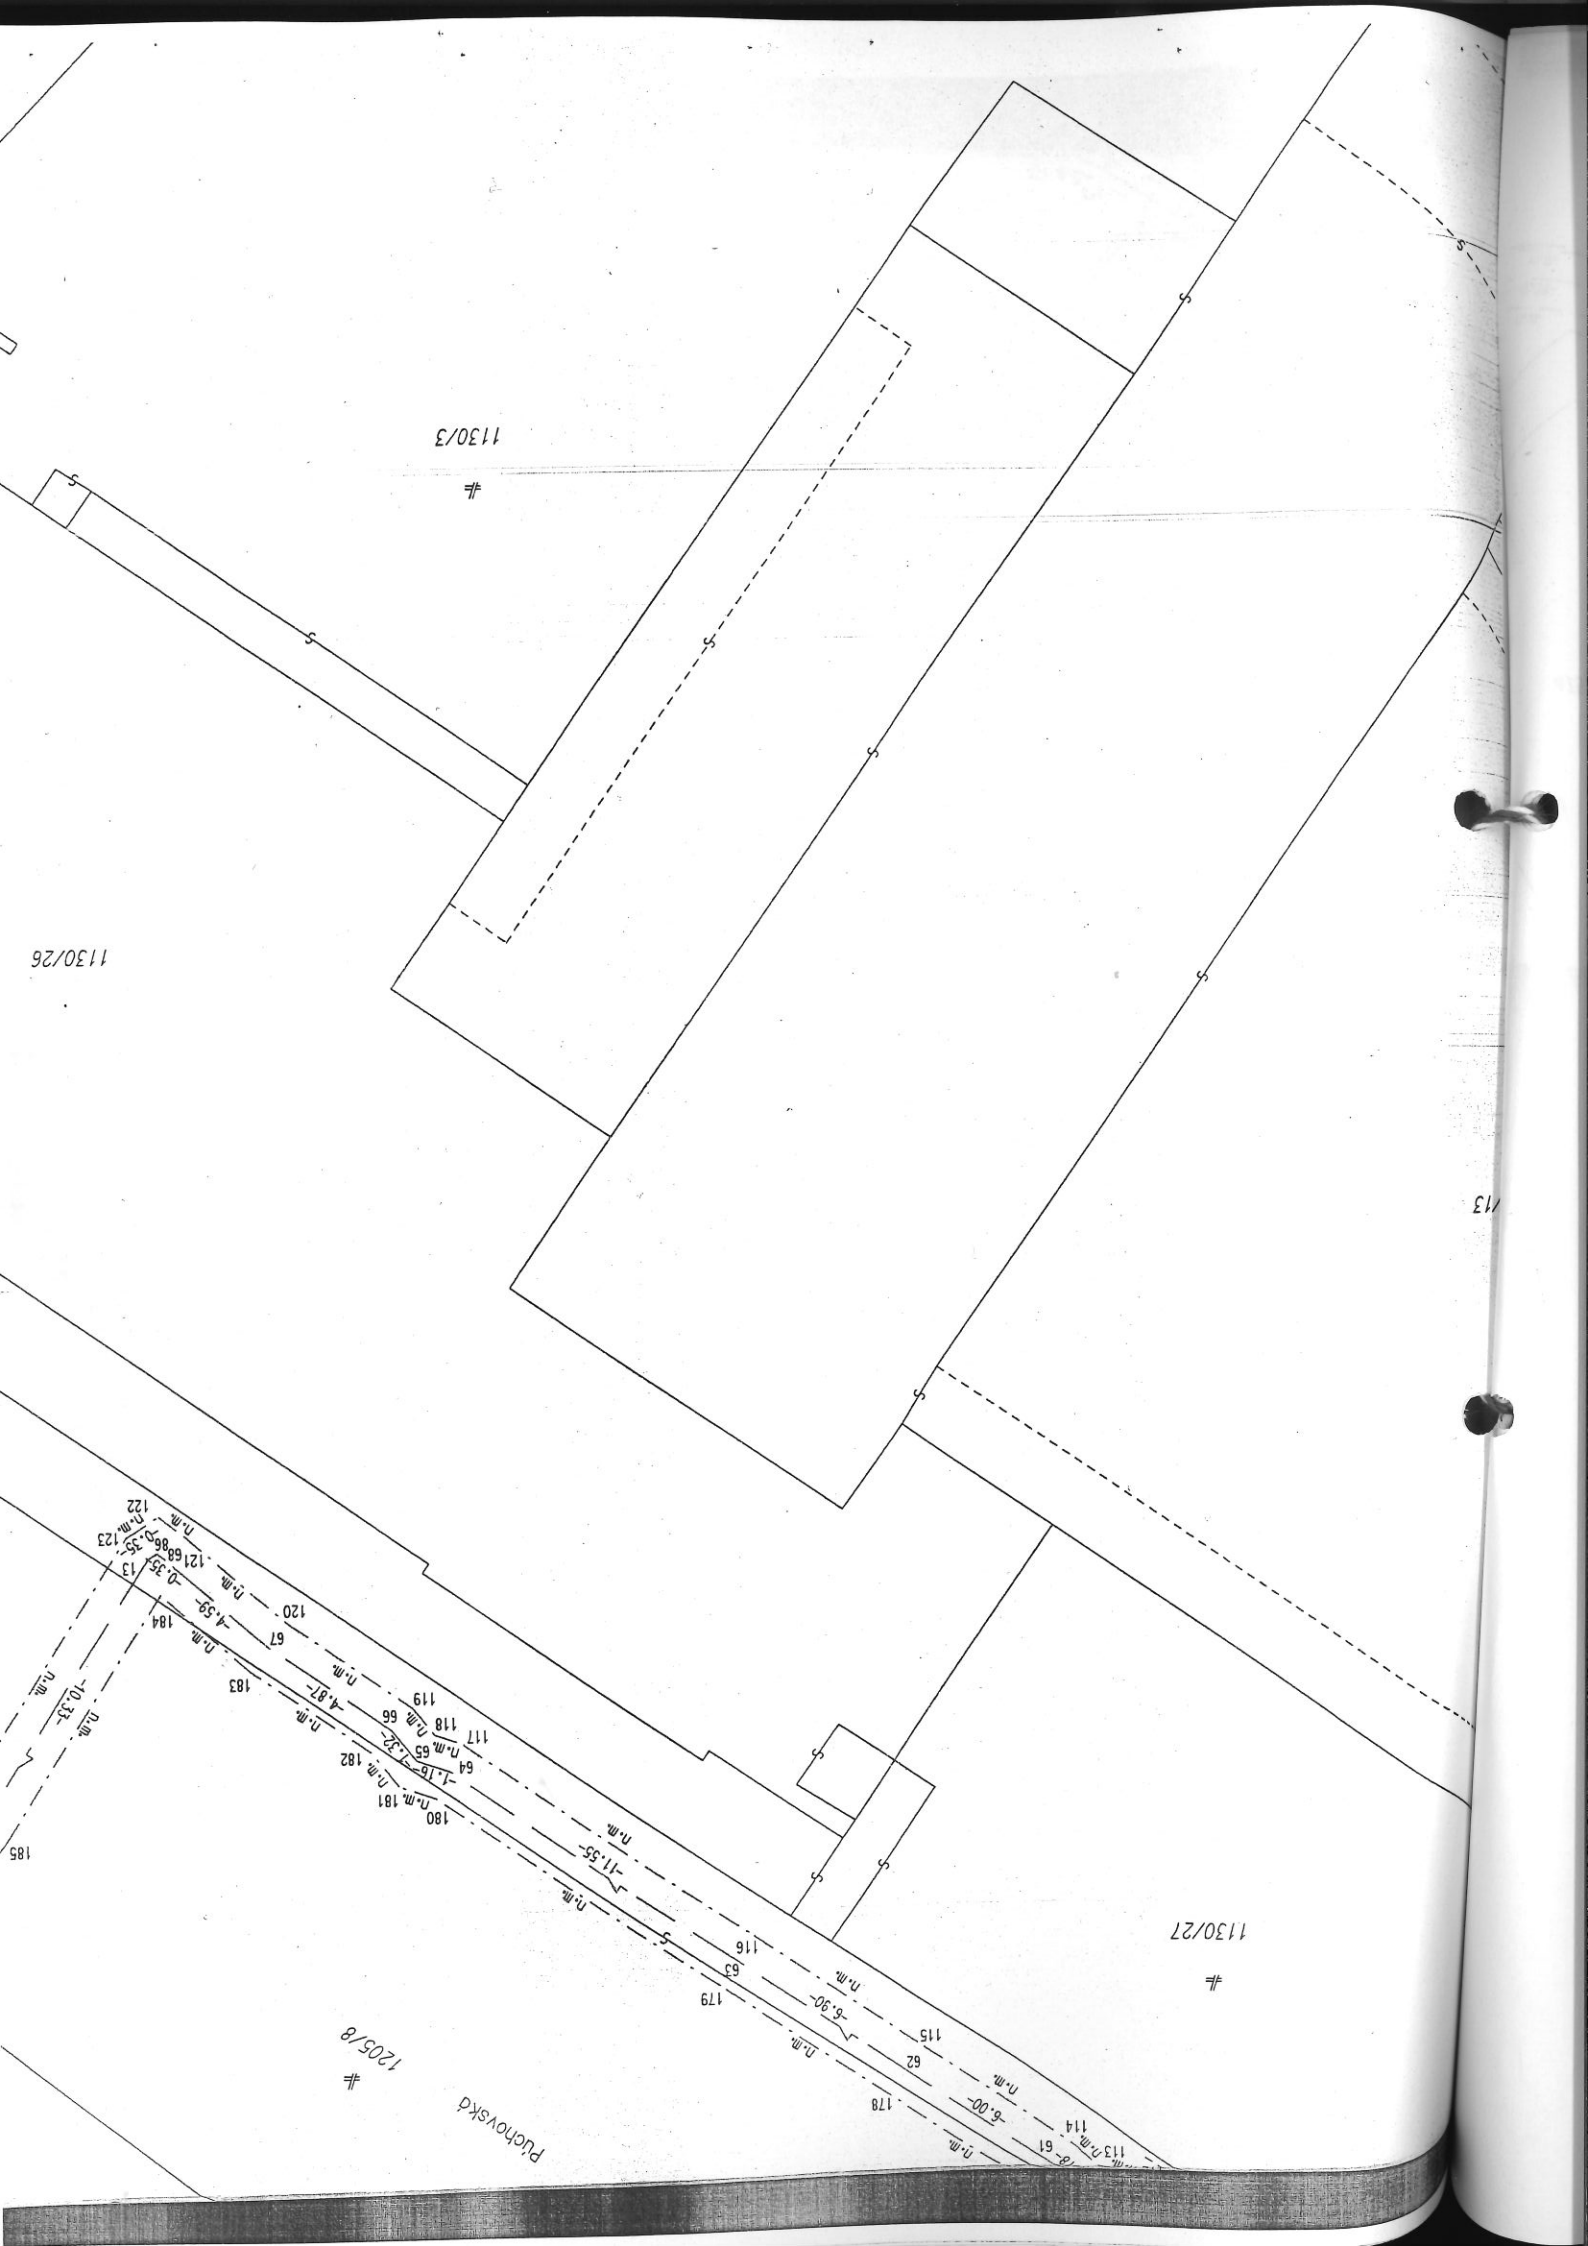

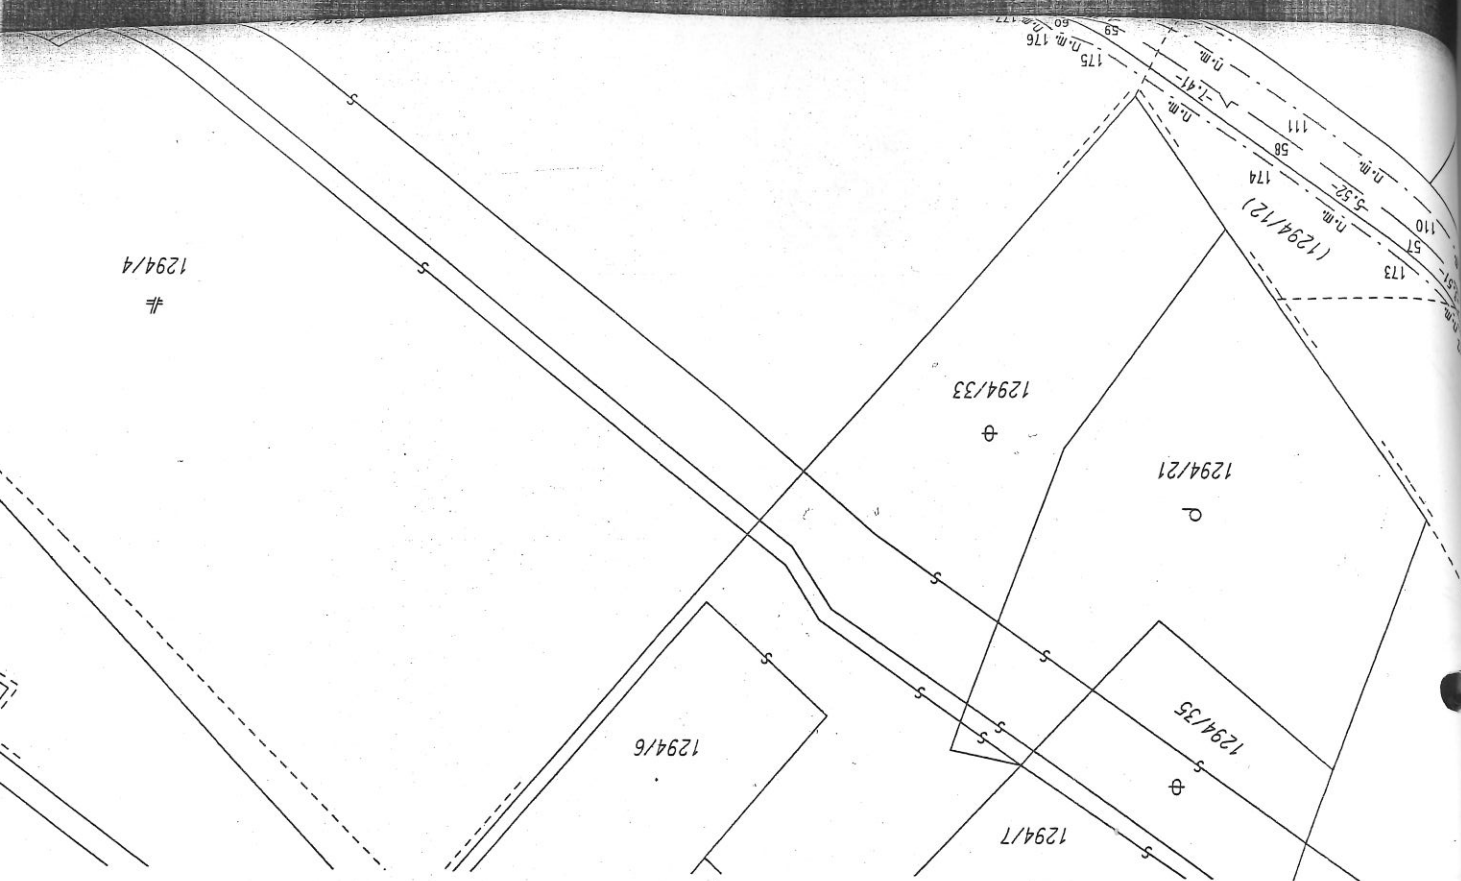

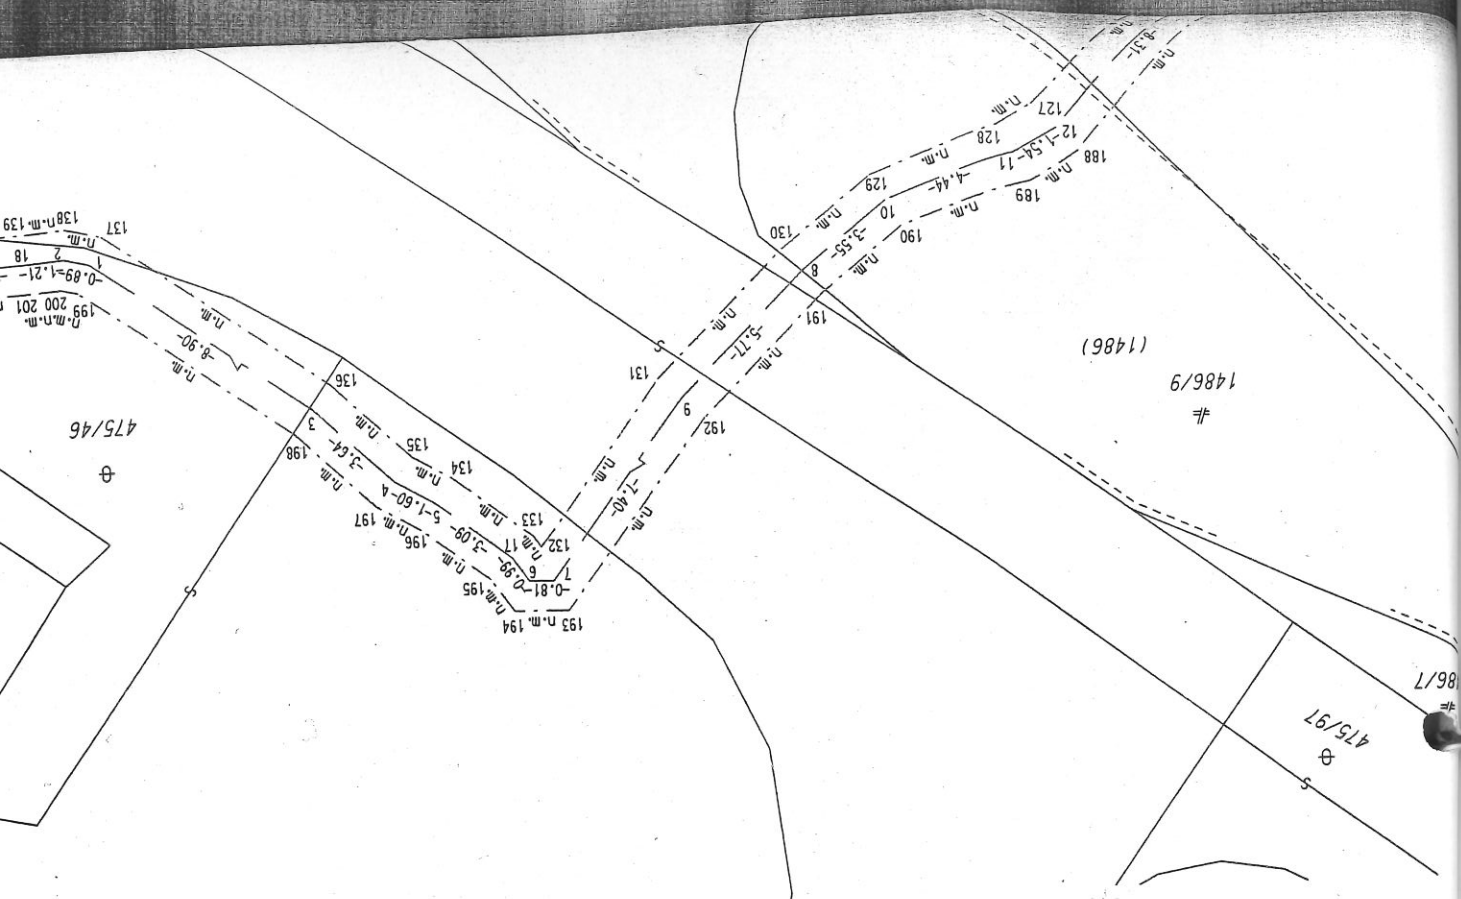

475/97

86/7

1486/9

(1486)

475/46

