


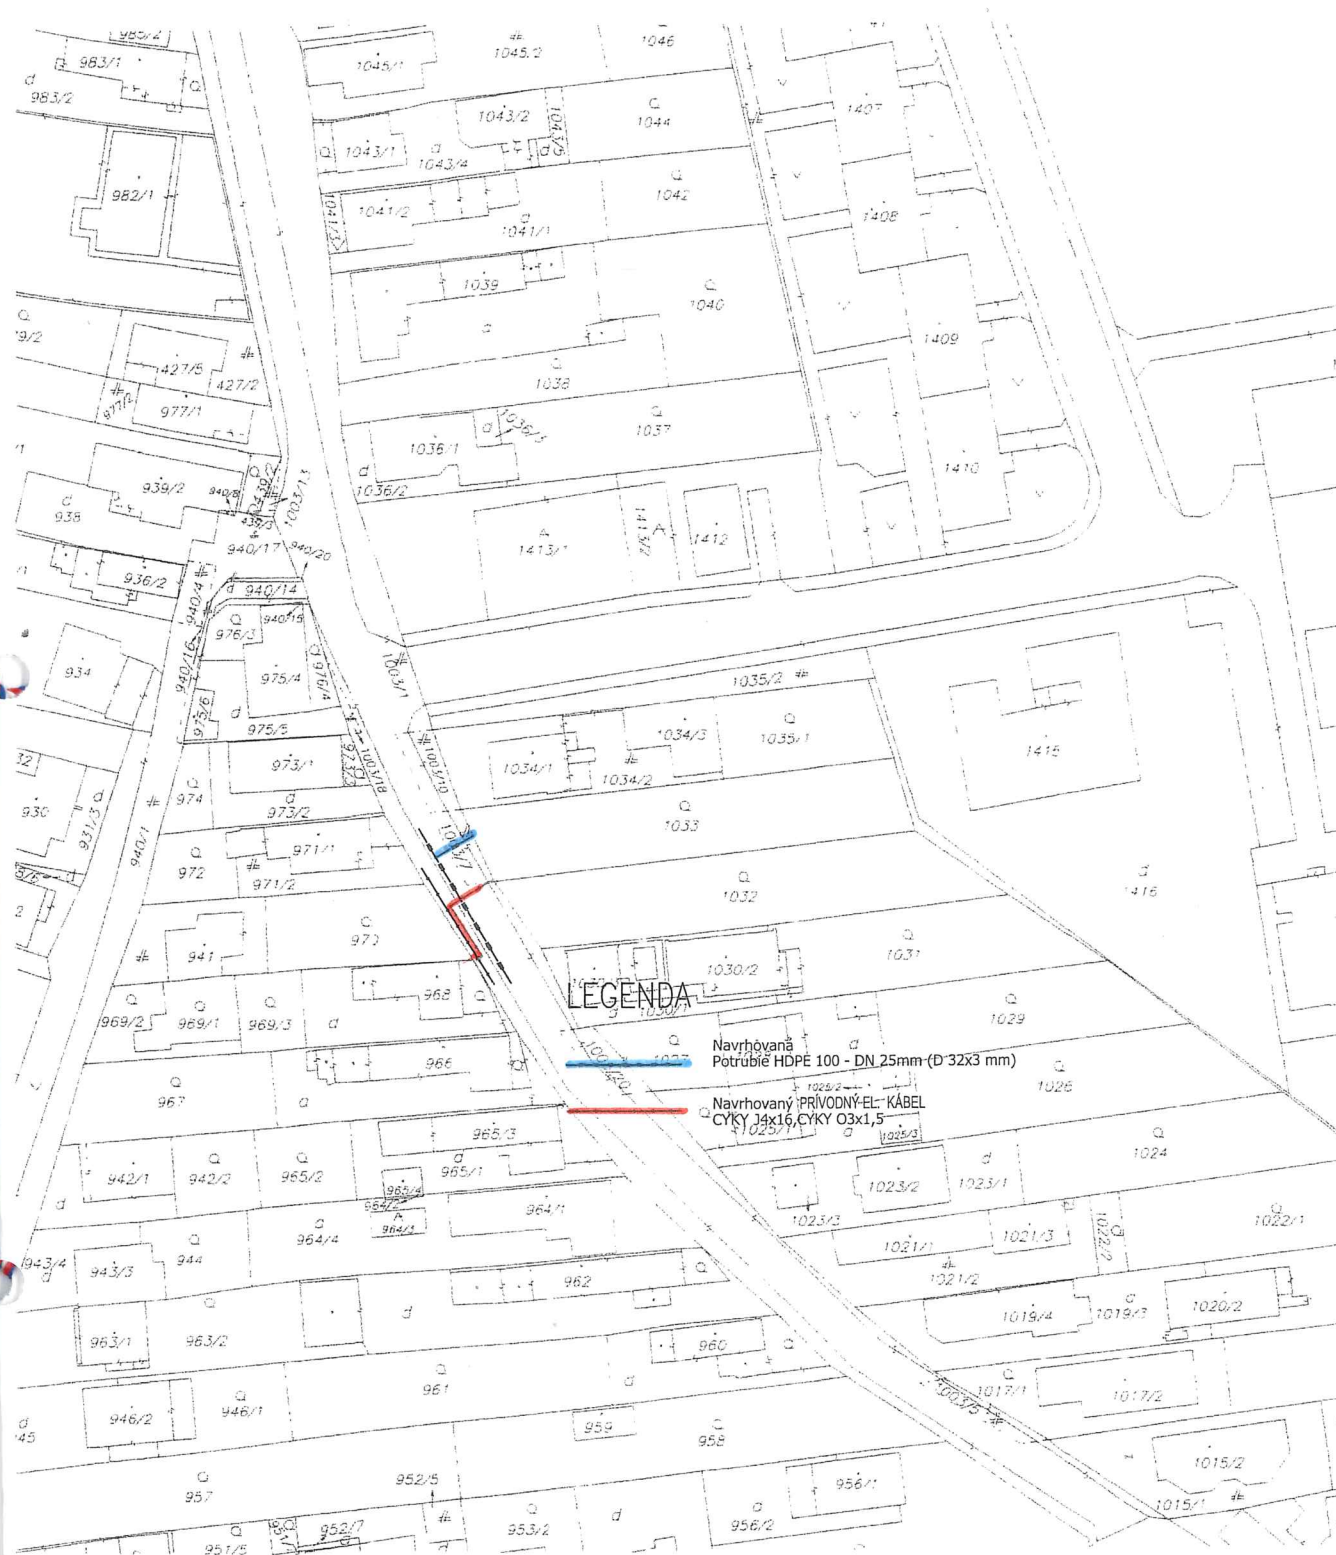

LEGENDA

Navrhovaná
Potrubie HDPE 100 - DN 25mm (D 32x3 mm)

Navrhovaný PRÍVODNÝ-EL- KÁBEL
CYKY J4x16, CYKY O3x1,5

Okresný úrad Bratislava katastrálny odbor	Okres	Bratislava IV	Obec	BA-m.č. DÚBRAVKA	Kat. územie	Dúbravka
	Číslo zakázky	K1-5786/2017	Vektorová mapa		Mierka	1 : 1000
	KÓPIA KATASTRÁLNEJ MAPY na parceľu --					
vymetová:						
Dňa	20.03.2017	Meno	Zsolt Sárköny			