


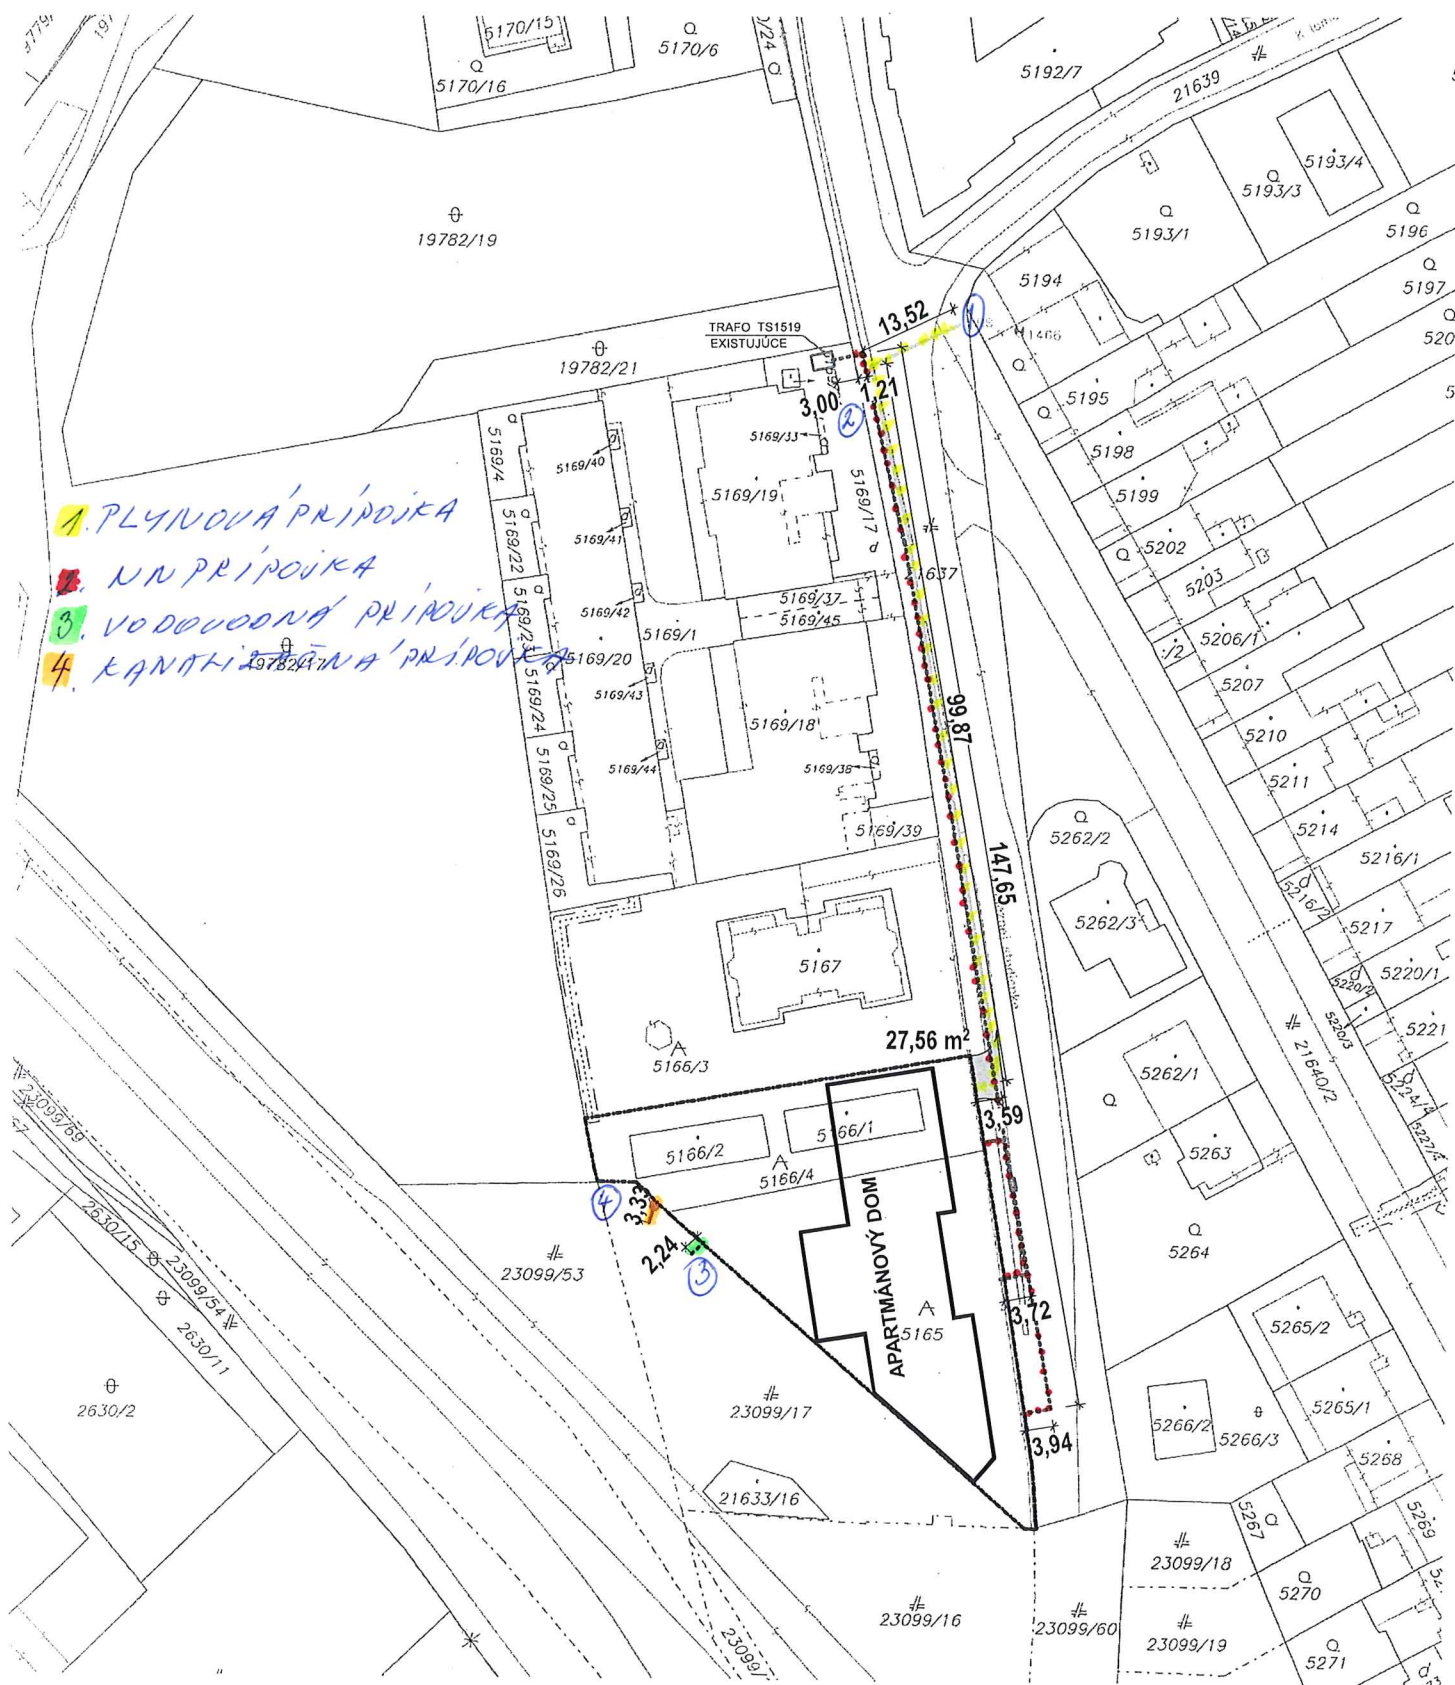

Okresný úrad Bratislava katastrálny odbor	Okres Bratislava I	Obec BA-m.č. STARÉ MESTO	Kat. územie Staré Mesto
	Číslo zákazky K1-7733 /18	Vektorová mapa	Mierka 1 : 1000
	KÓPIA KATASTRÁLNEJ MAPY na parcelu: 5165, 5166/1,2,4		
Vyhotovil			
Dňa 22.01.2018			
Meno Viera Komendová	Pečiatka a podpis		