

Spoplatnené v zmysle
zákona č. 145/1995 Z.z.

Geometrický plán je podkladom na právne úkony, keď údaje katastra nehnuteľností doterajšieho stavu výkazu výmer sú zhodné s údajmi platných výpisov z katastra nehnuteľností.

Vyhotovitel Peter Lenghart - geodet Dorastenecká 22 831 07 Bratislava IČO 44236549		Kraj Bratislavský	Okres Bratislava V	Obec Bratislava - m.č. Petržalka
		Kat. územie Petržalka	Číslo plánu 115/2017	Mapový list č. Bratislava 9-1/31
		GEOMETRICKÝ PLÁN na vyznačenie vecného bremena na priznanie práva uloženia inžinierskych sietí na pozemkoch p.č. 1741/16, 3661/9, 3662/12, 3662/43, 3662/127, 3662/128, 3662/137, 3662/142		
Vyhotovil		Autorizačne overil		Úradne overil
Dňa : 10.2.2018	Meno Peter Lenghart	Dňa : 10.2.2018	Meno Ing. Katarína Šandorová	Meno : Ing. Marián Druska
Nové hranice boli v prírode označené -		Náležitosti a presnosťou zodpovedá predpisom		Dňa : 8.3.2018
Záznam podrobného merania (meračský náčrt) č. 8999				Číslo 418/2018
Súradnice bodov označených číslami a ostatné meračské údaje sú uložené vo všeobecnej dokumentácii		Pečiatka a podpis		Úradne overené podľa §9 zákona NR SR č. 215/1995 Z.z. o geodézii a kartografii Pečiatka a podpis

VÝKAZ VÝMER

Doterajší stav					Zmeny					Nový stav					
Číslo			Výmera		Druh pozemku	Diel	k parcele číslo	m²	od parcely číslo	m²	Číslo parcely	Výmera		Druh pozemku	Vlastník, (iná opráv.osoba) adresa, (sídlo)
PK vložky	parcely											ha	m²		
LV	PK	KN	ha	m²								ha	m²	kód	
Stav právny je totožný s registrom C KN															
2159		1741/16	6	6411	zast.pl.	1			1741/16	97	1741/16	6	6411	zast.pl. 22	Doterajší
2644		3661/9		7983	zast.pl.	2			3661/9	251	3661/9		7983	zast.pl. 22	Doterajší
2159		3662/12		4179	ost.pl.	3			3662/12	17	3662/12		4179	ost.pl. 37	Doterajší
3849		3662/43		112	ost.pl.	4			3662/43	39	3662/43		112	ost.pl. 34	Doterajší
3849		3662/127		36	zast.pl.	5			3662/127	33	3662/127		36	zast.pl. 26 21	Doterajší
3849		3662/128		67	zast.pl.	6			3662/128	24	3662/128		67	zast.pl. 26 21	Doterajší
2159		3662/137		247	ost.pl.	7 8			3662/137 3662/137	28 29	3662/137		247	ost.pl. 37	Doterajší
2159		3662/142		235	ost.pl.	9			3662/142	5	3662/142		235	ost.pl. 37	Doterajší
Spolu:			7	9270						523		7	9270		

Poznámka: Zriaďuje sa vecné bremeno práva ochranného pásma na uloženie inžinierskych sietí na parcelách registra C-KN p.č. 1741/16, 3661/9, 3662/12, 3662/43, 3662/127, 3662/128, 3662/137, 3662/142 v uvedených dieloch v prospech Západoslovenská distribučná a.s., Čulenova 6, Bratislava

Legenda:

Kódy spôsobu využívania pozemkov

22 - Pozemok, na ktorom je postavená inžinierska stavba – cestná, miestna a účelová komunikácia, lesná cesta, poľná cesta, chodník, nekryté parkovisko a ich súčasti

26 - Pozemok, na ktorom je rozostavaná stavba


34 - Pozemok, na ktorom je manipulačná a skladová plocha, objekt a stavba slúžiaca lesnému hospodárstvu

37 - Pozemok, na ktorom sú skaly, svahy, rokliny, výmole, vysoké medze s krovím alebo kamením a iné plochy, ktoré neposkytujú trvalý úžitok

Kód druhu stavby

21 – Rozostavaná budova

Detail A:

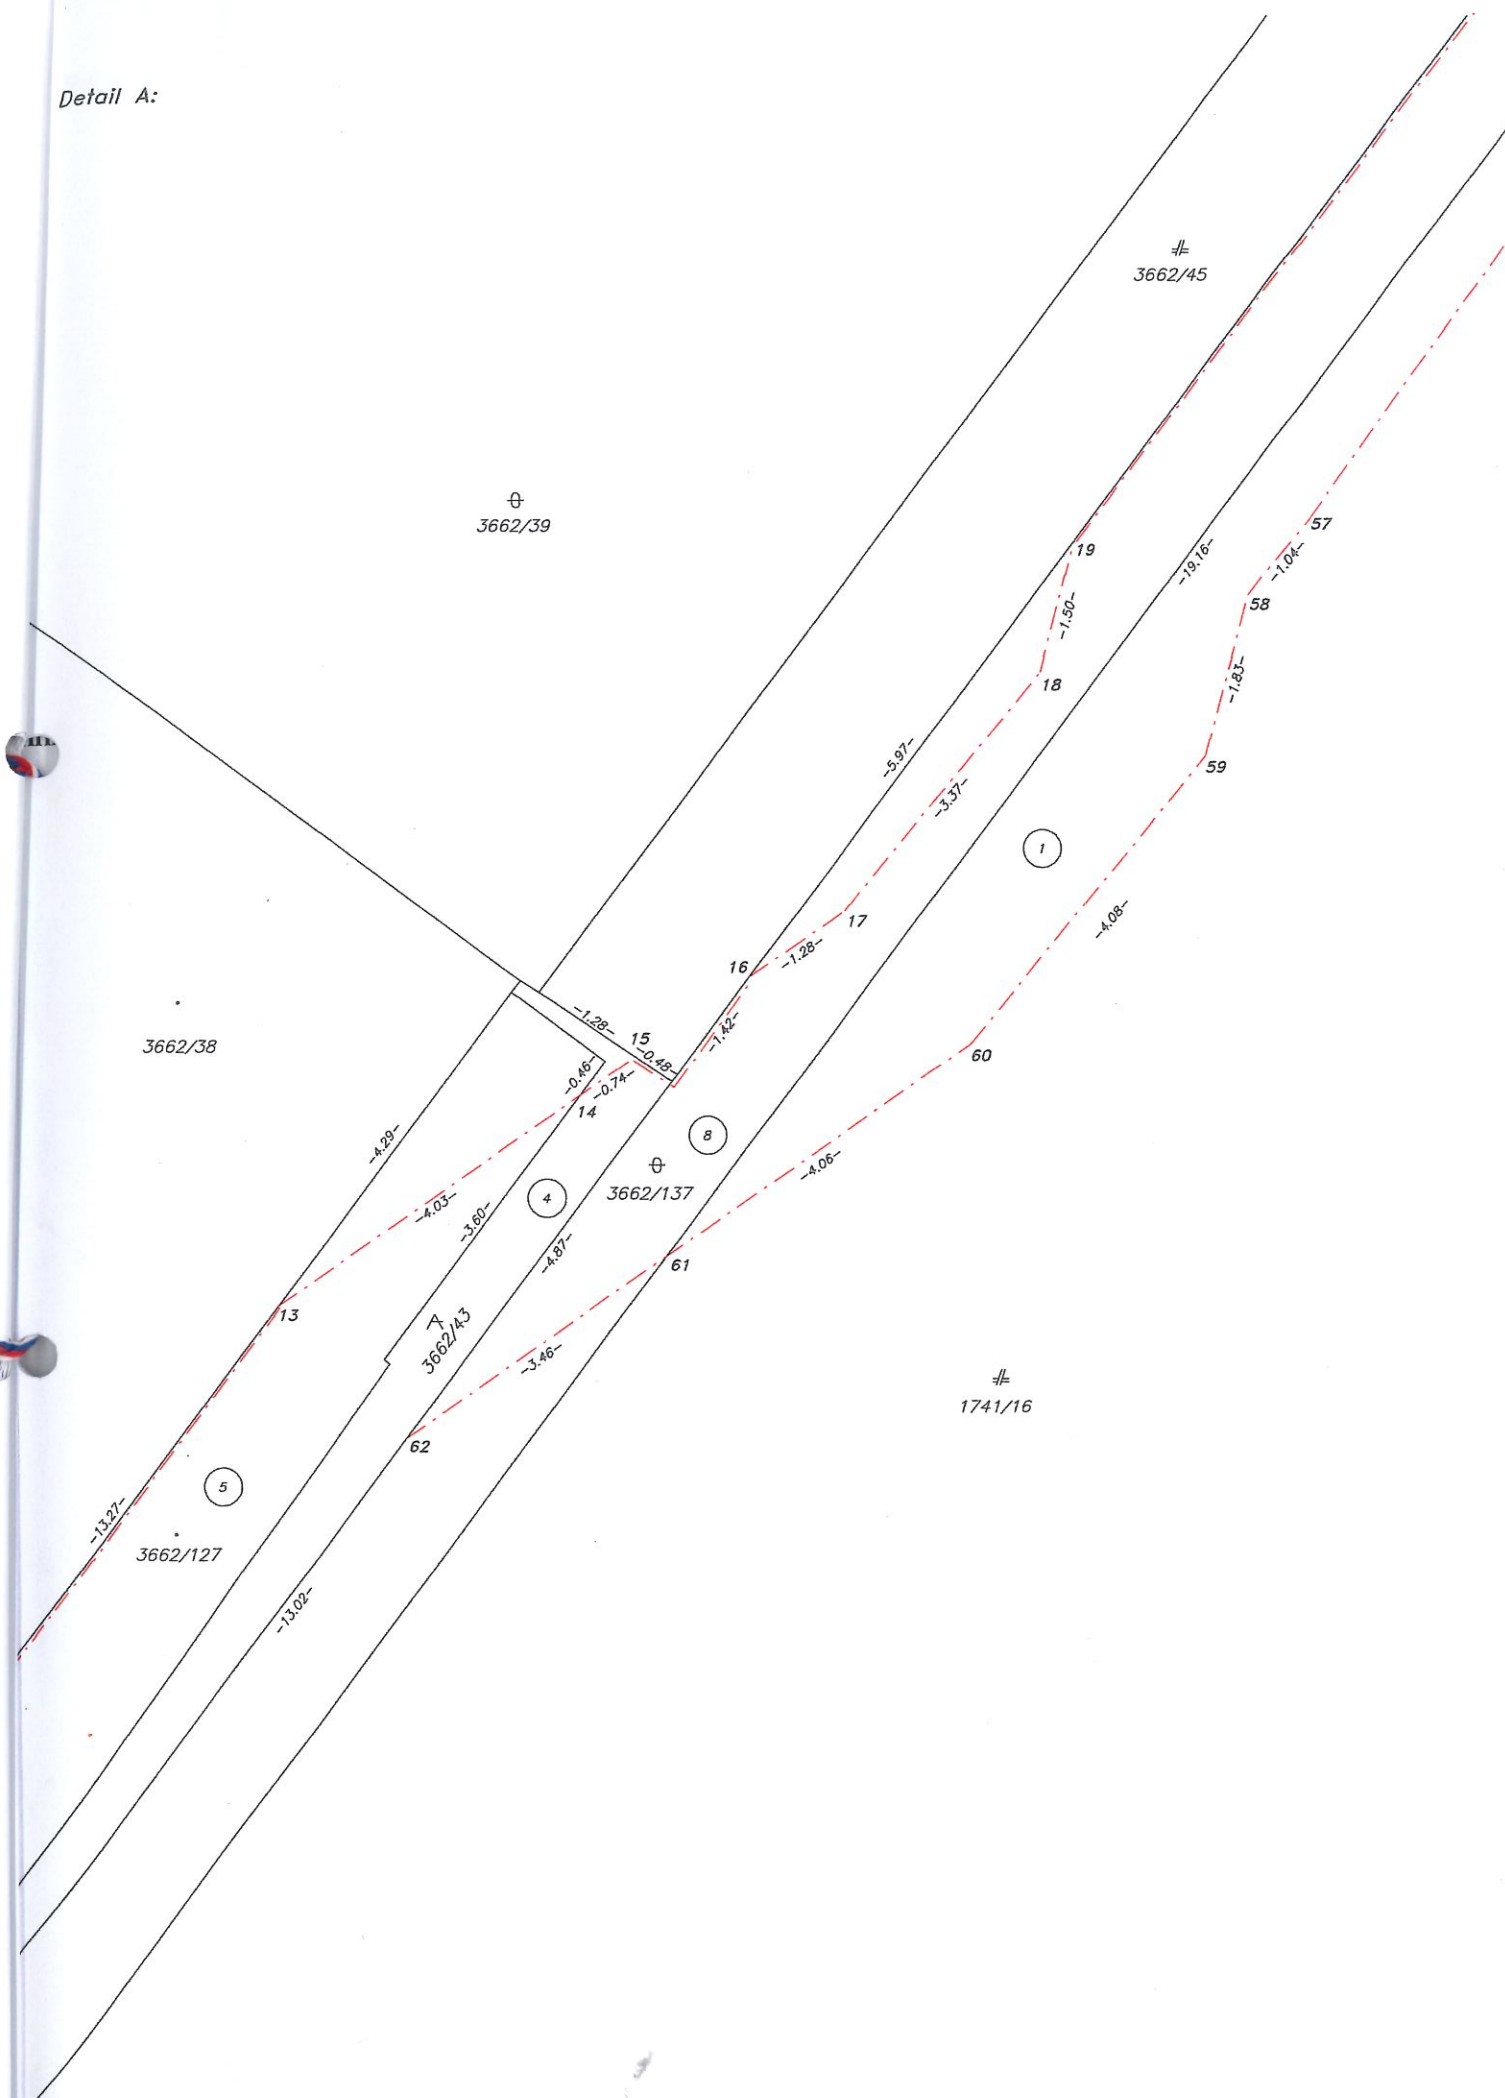

Detail B:

⊕
3662/142


3662/38


3662/128

3662/43


⊕
3662/137


≠
1741/16

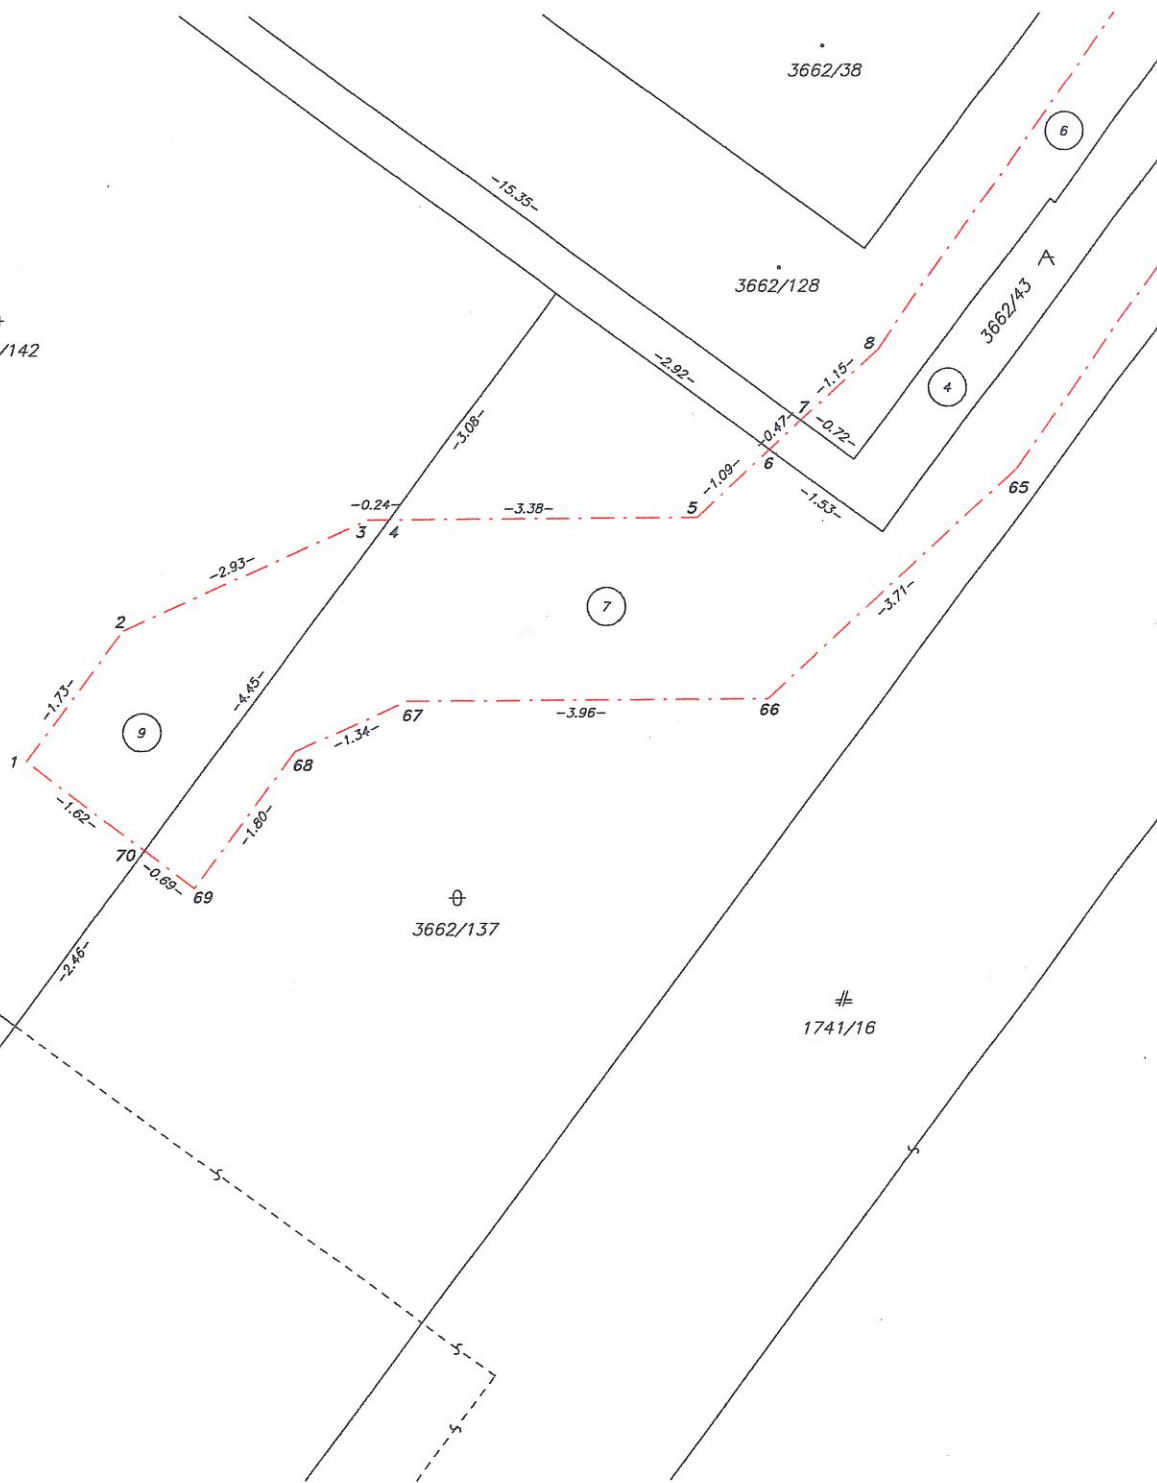

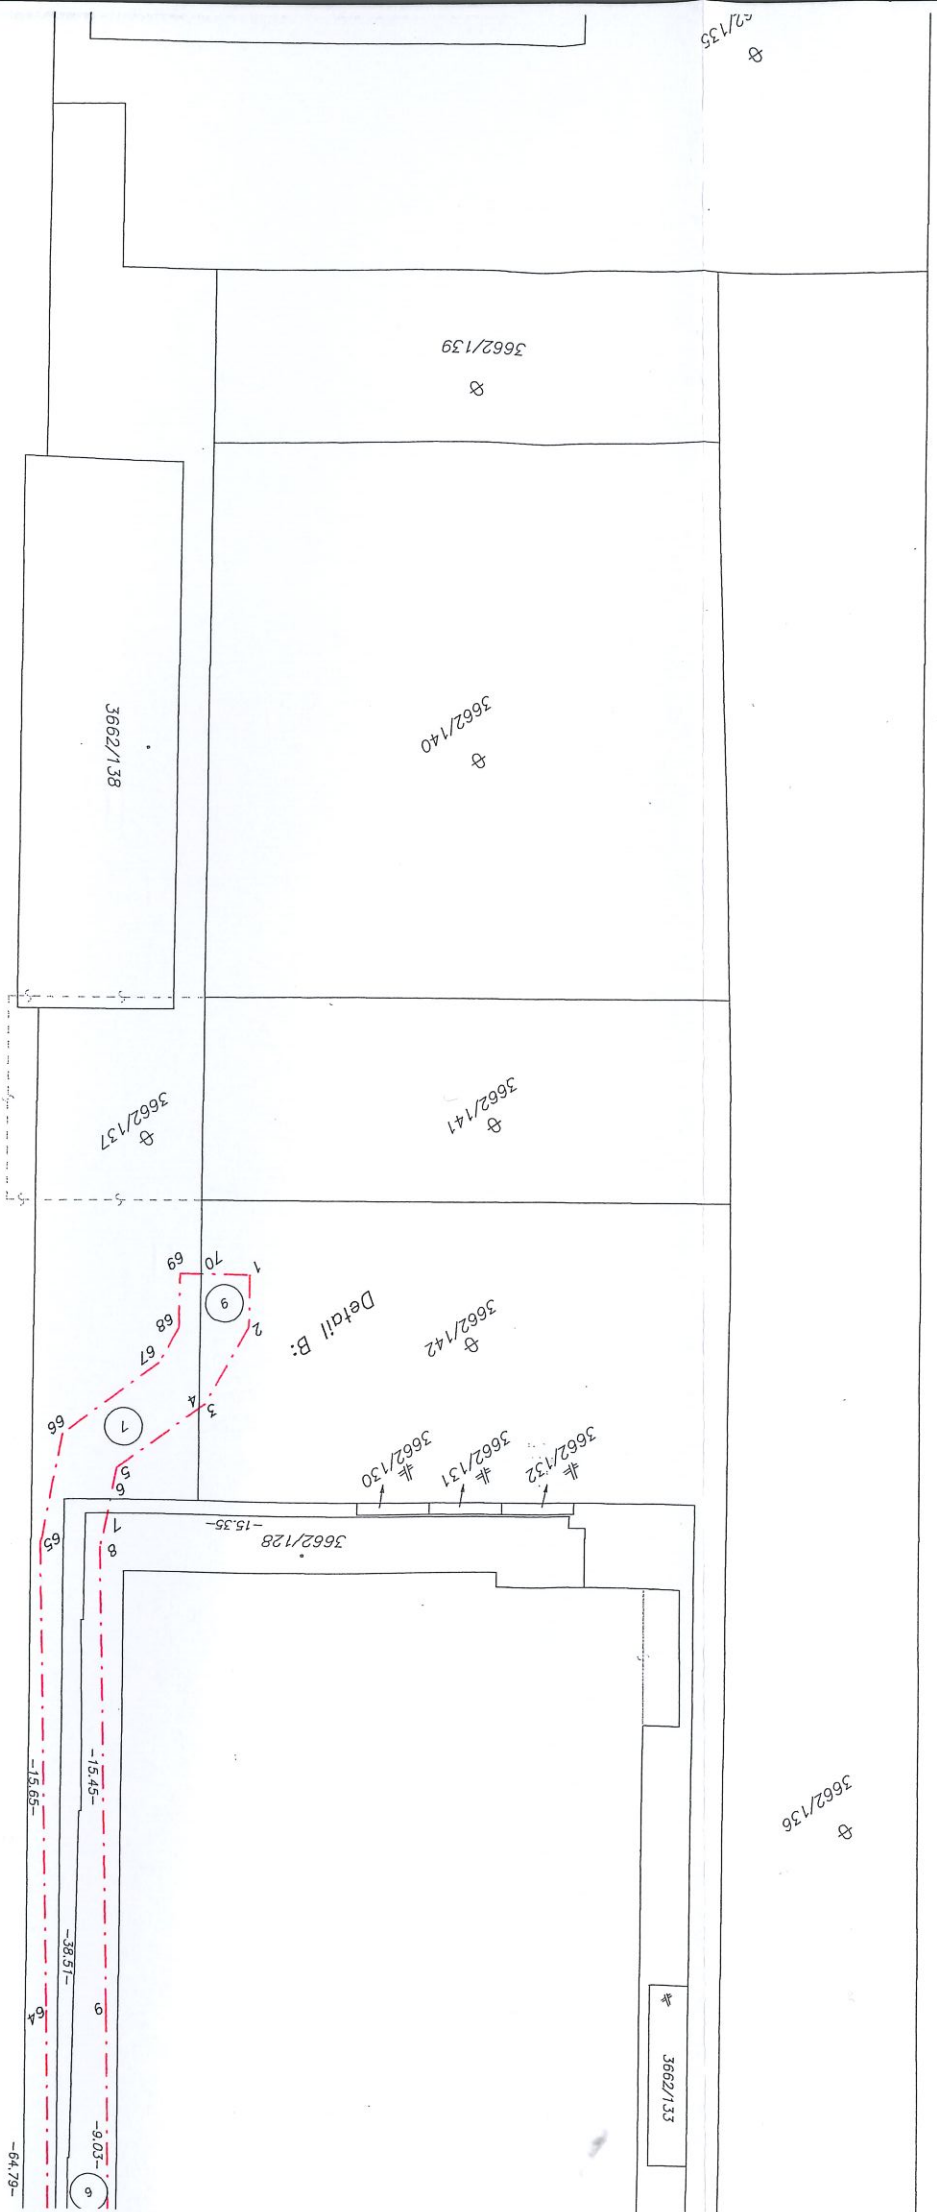

1741/16

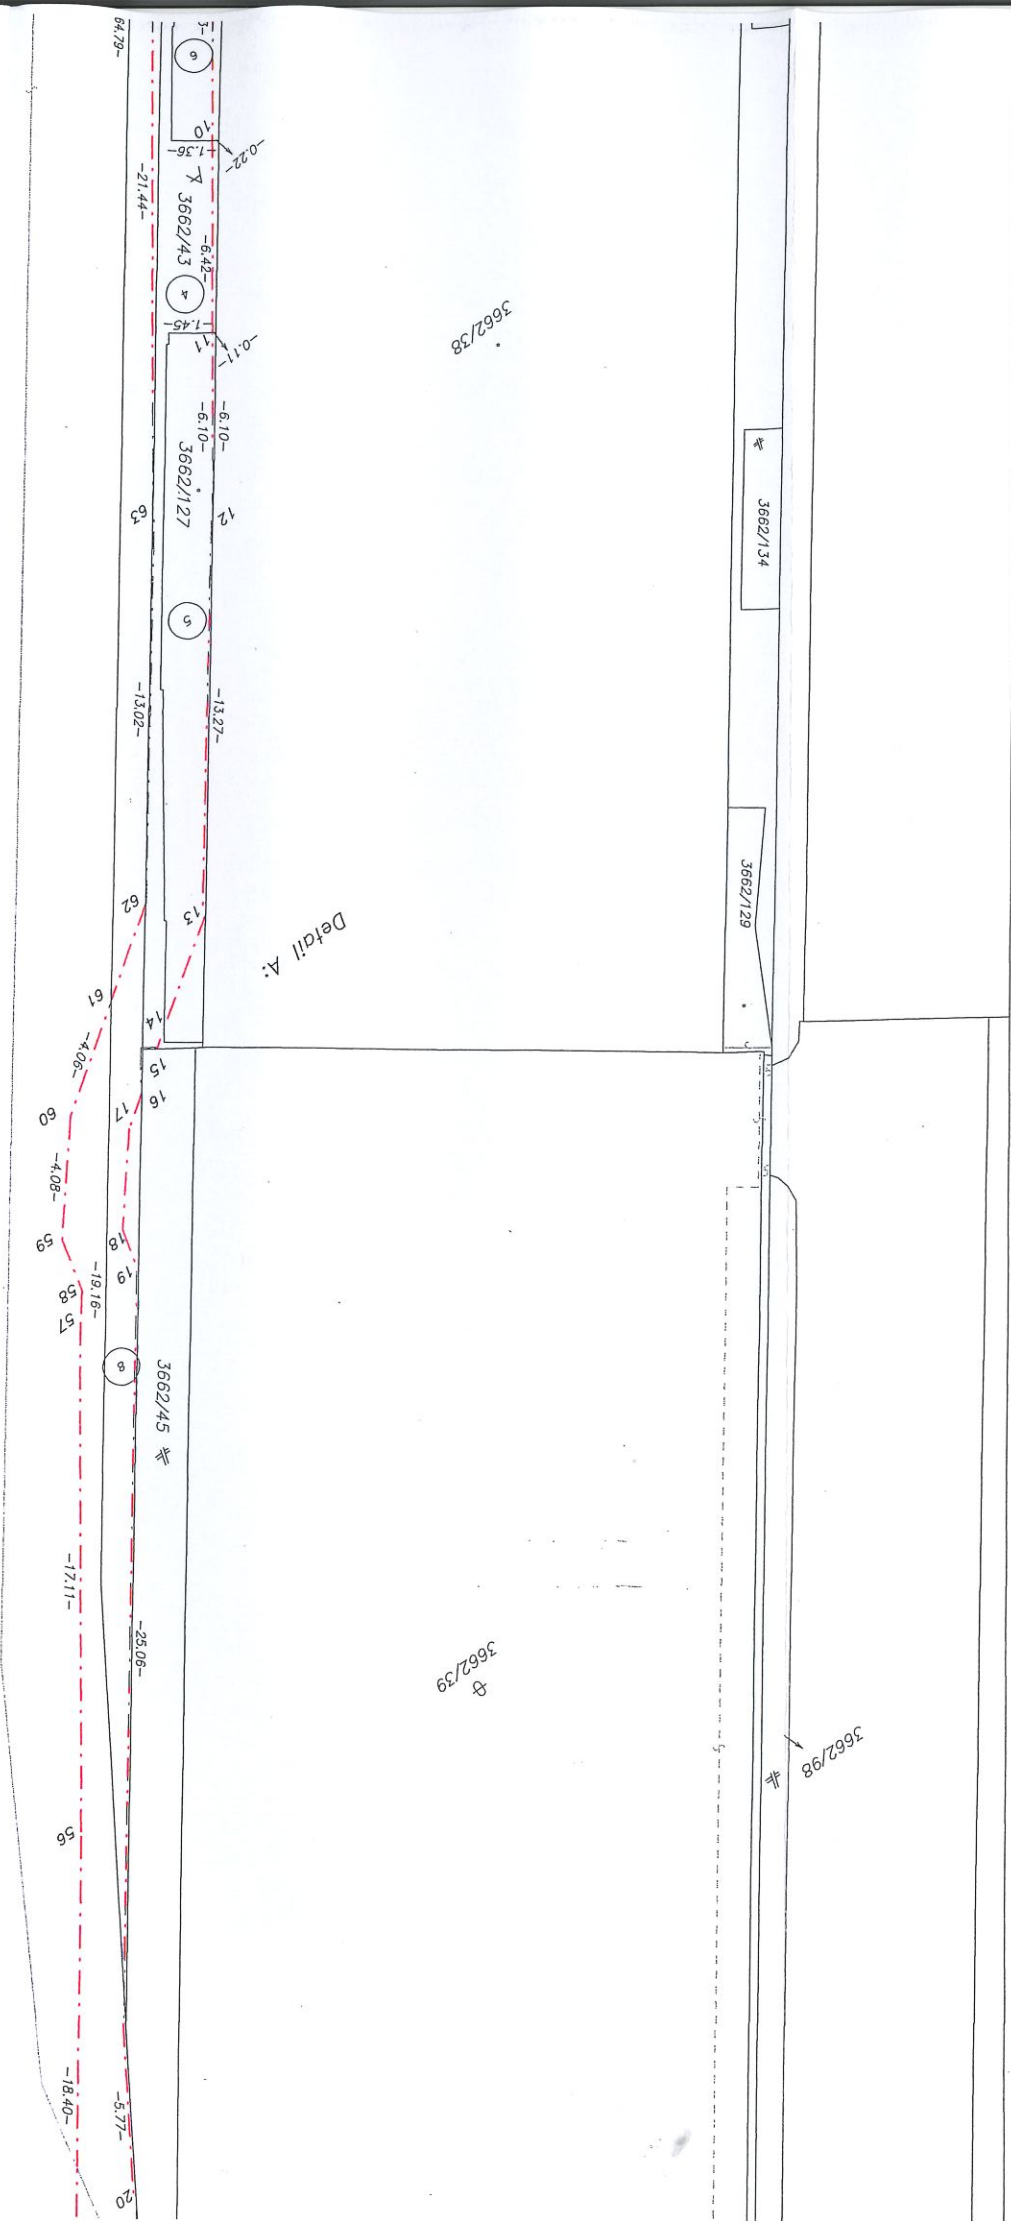

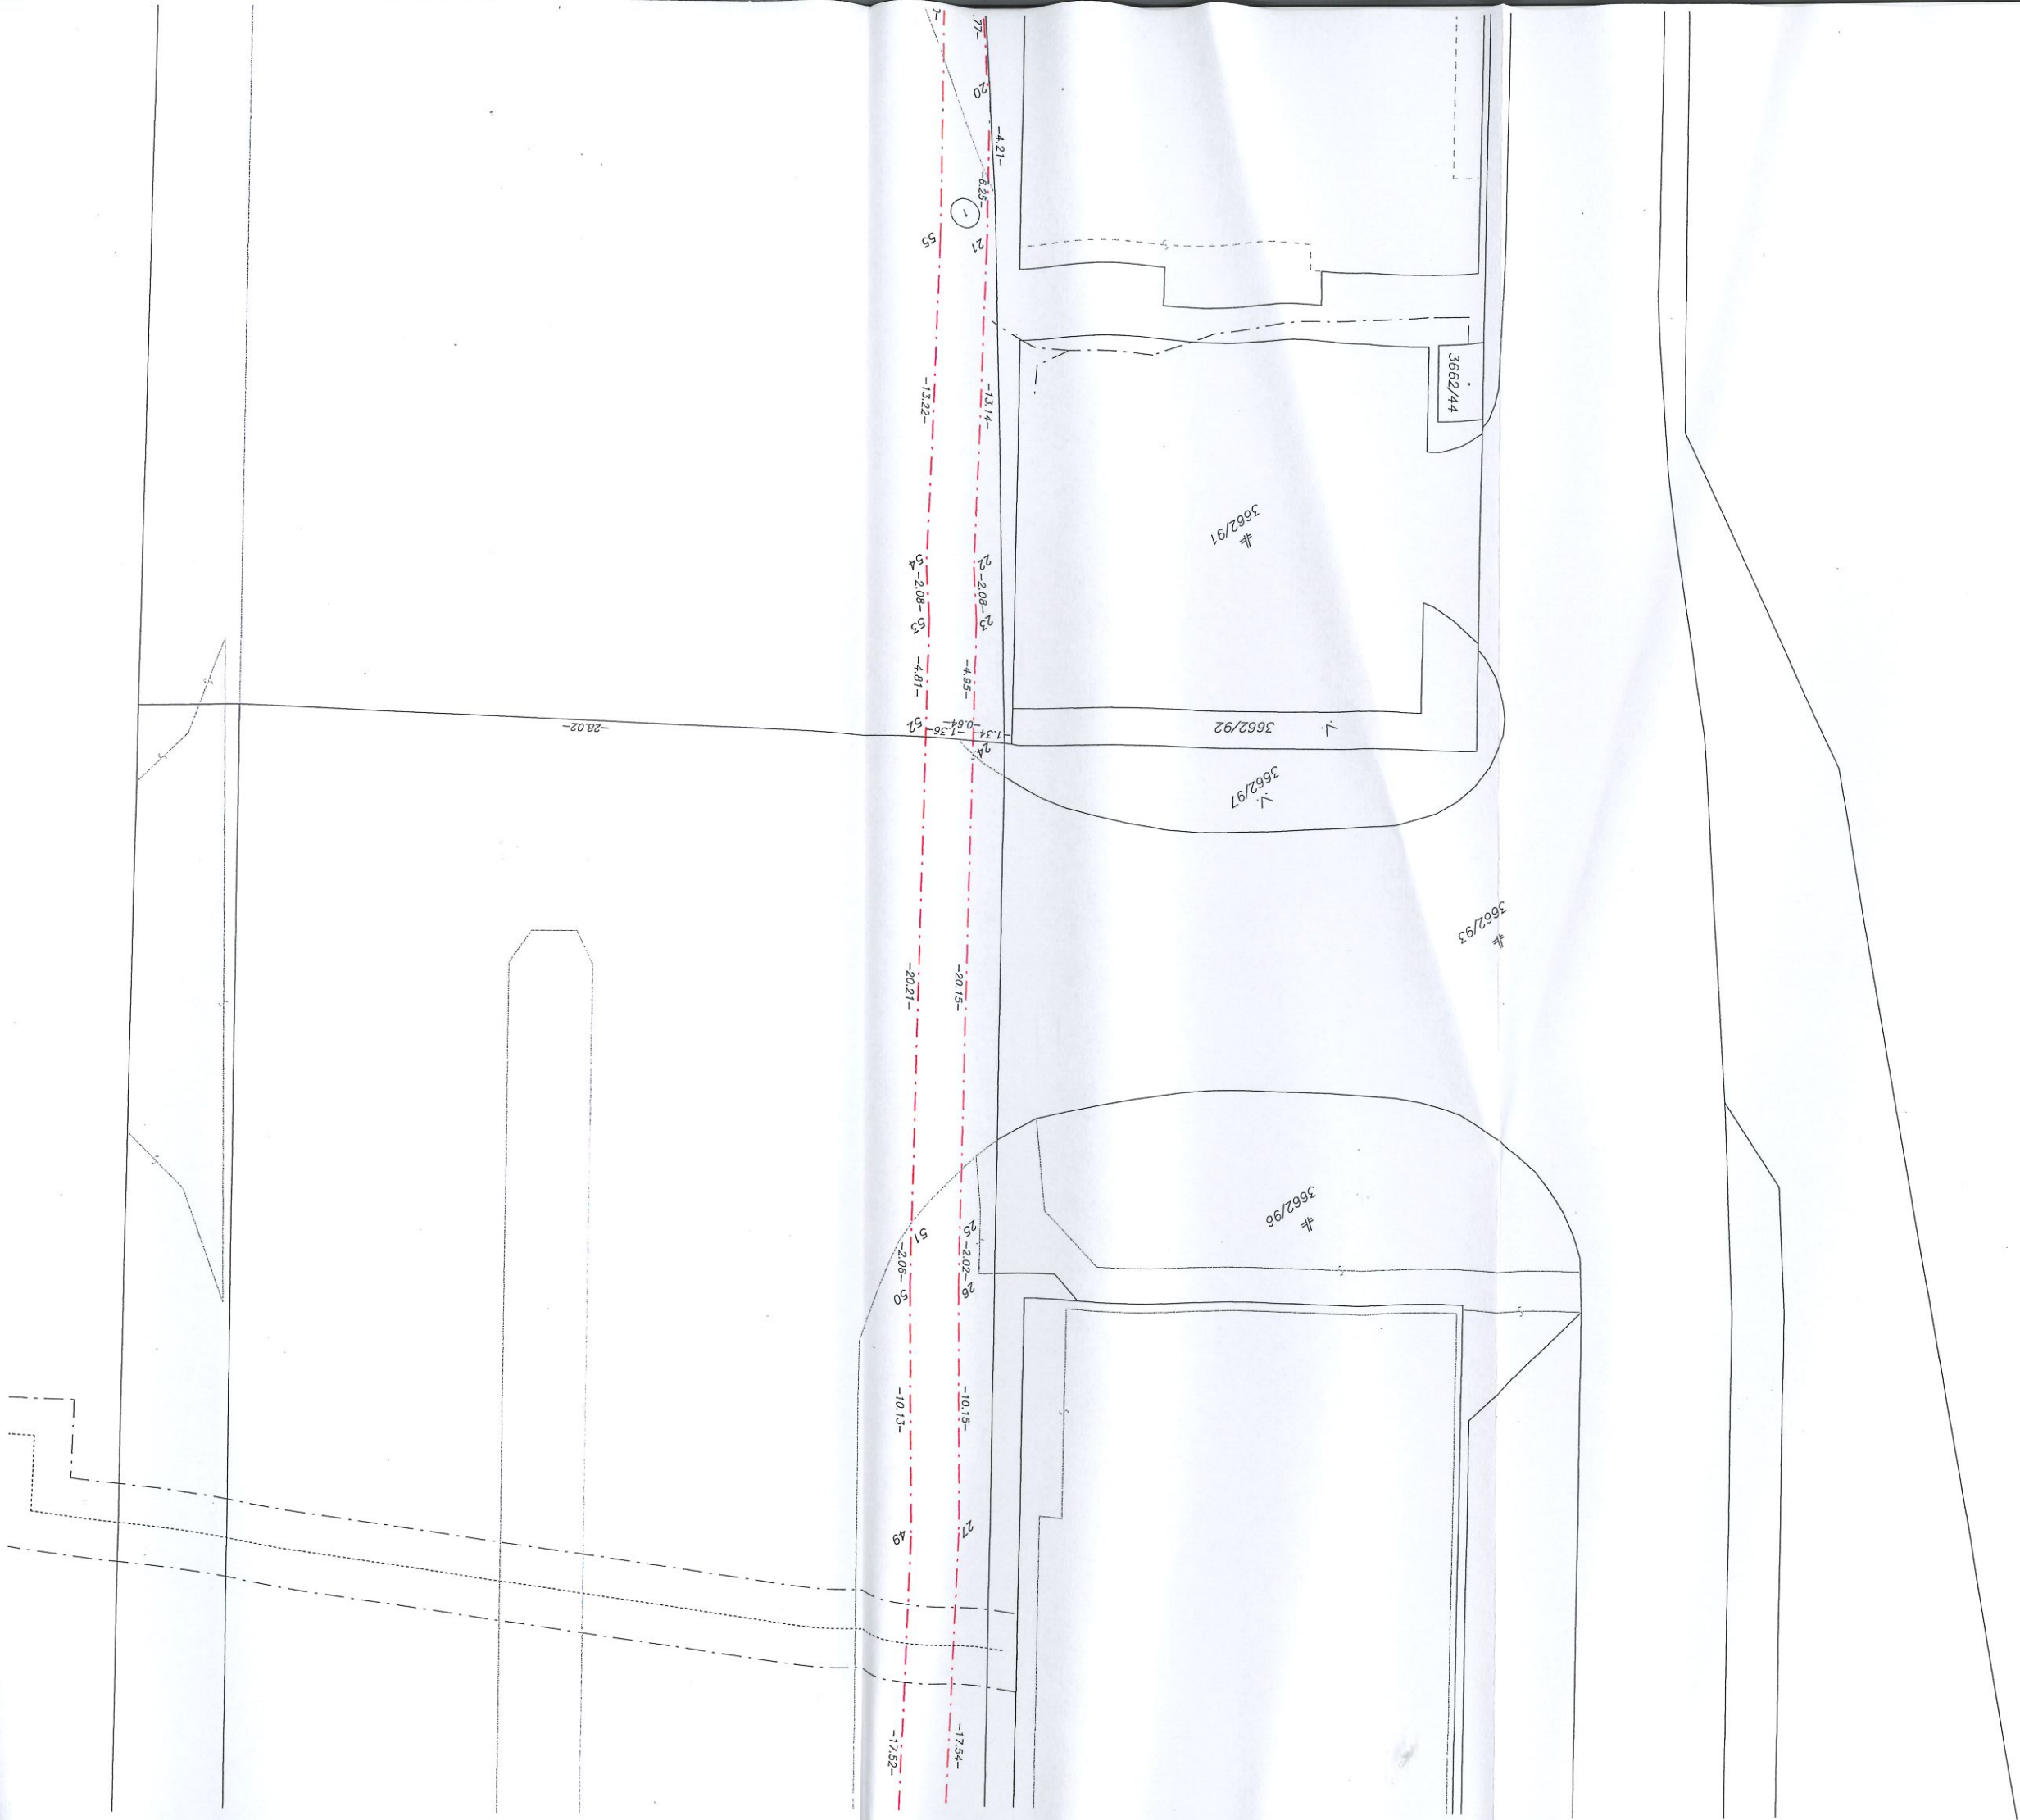

3662/12

3662/94

3662/95

3662/95

3662/23

3662/90

28 -20.87- 29 -13.90- 30 -18.11- 31 -16.16-
A8 -20.84- A7 -13.90- A6 -18.11- A5 -16.54-

3661/9

3641

