


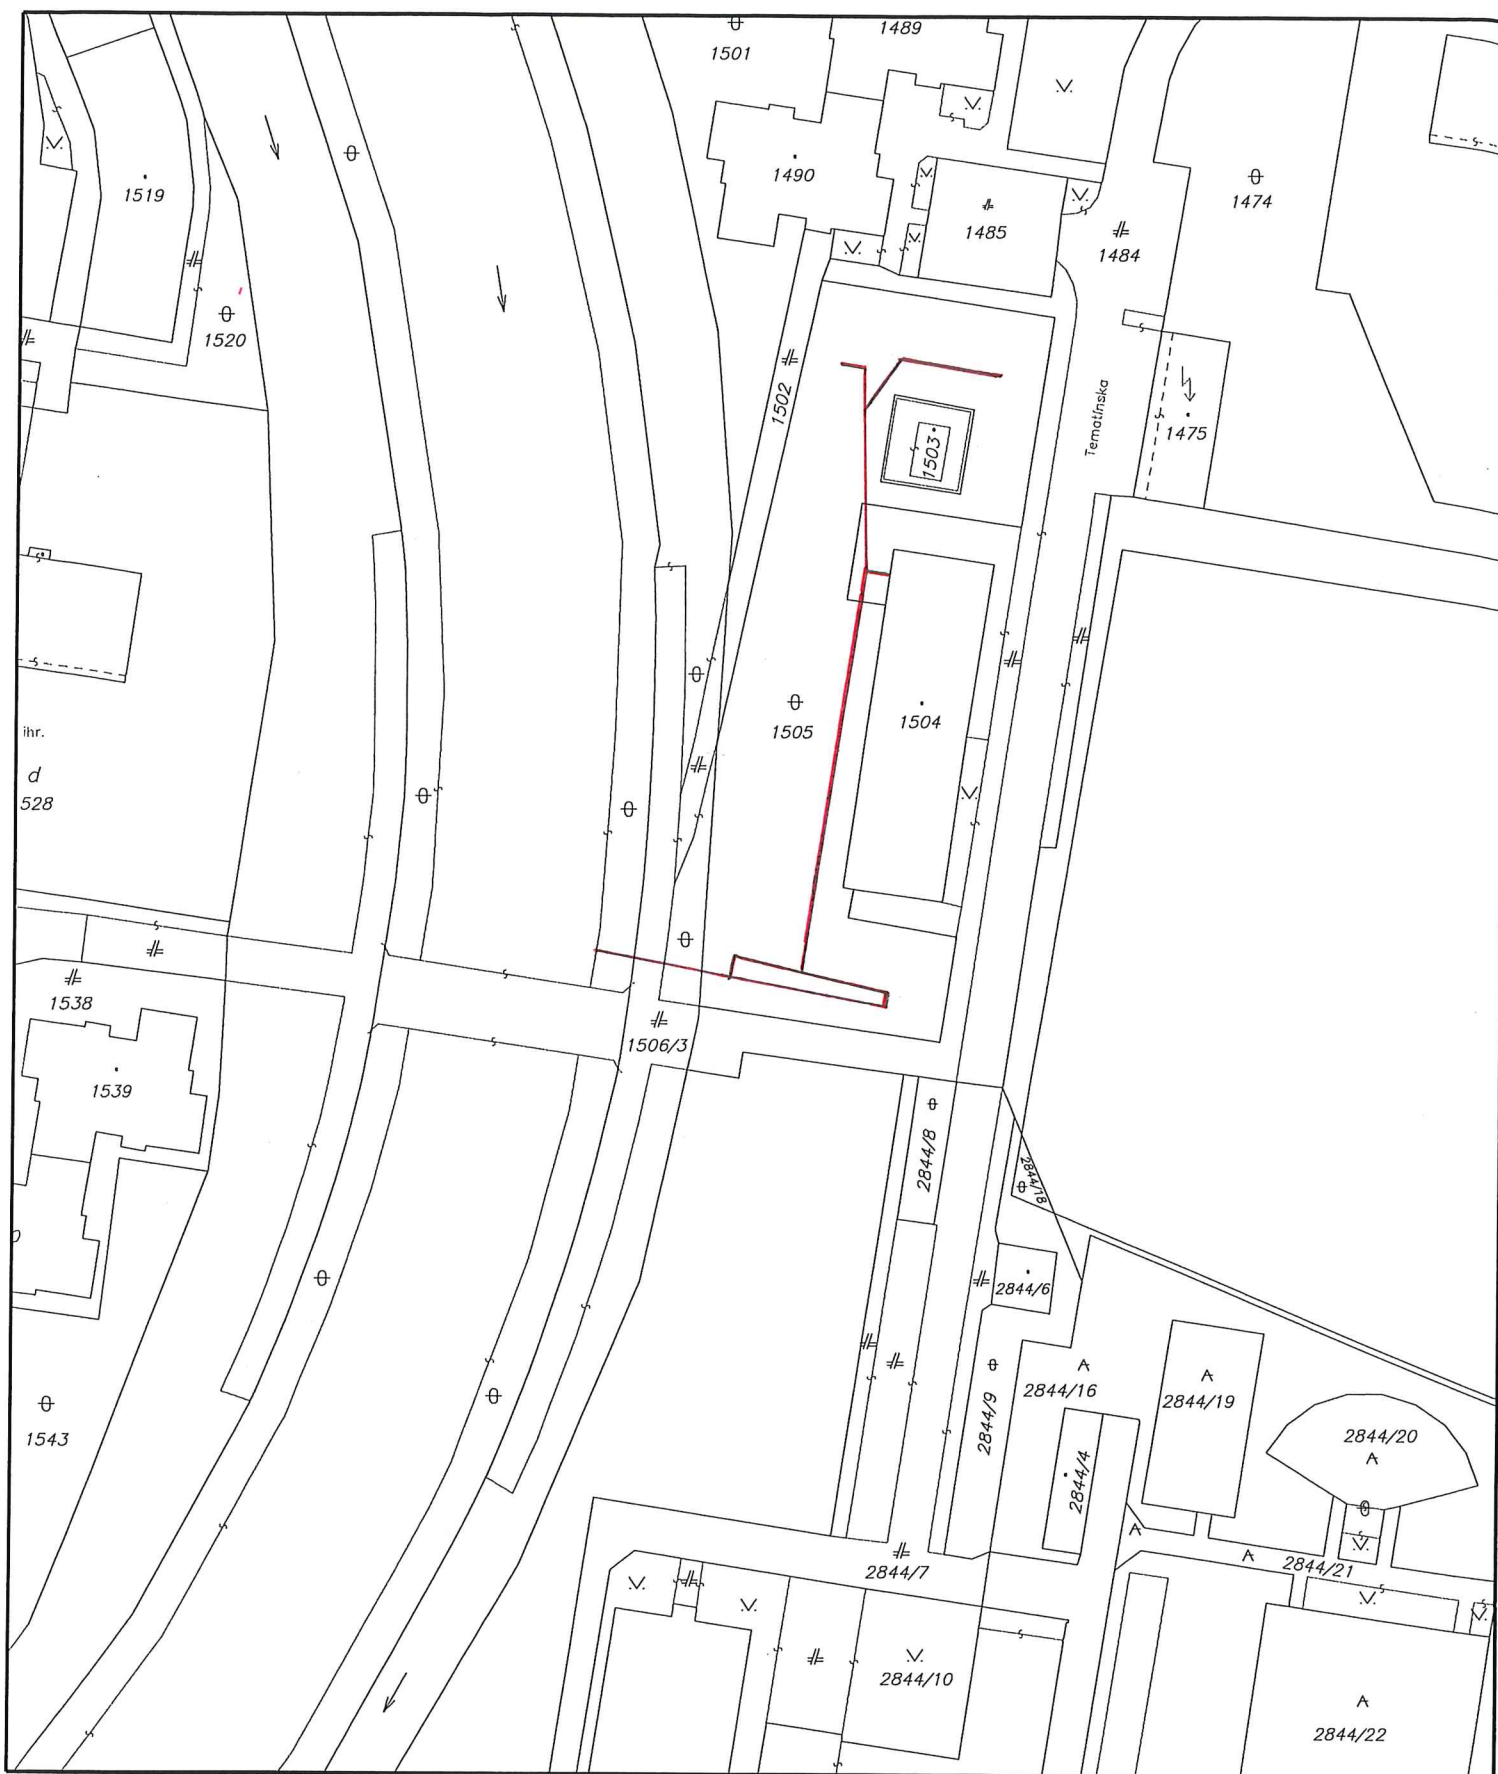

Okresný úrad Bratislava katastrálny odbor	Okres	Bratislava V	Obec	BA-m.č. PETRŽALKA	Kat. územie	Petržalka
	Číslo zákazky	K1-143	Vektorová mapa		Mierka	1 : 1000
KÓPIA KATASTRÁLNEJ MAPY na parcelu:						
Vyhotovil	Dňa		Meno		Pečiatka a podpis	
	25.01.2018		Dolnakova			

Spoplatnené
zákona č. 145/1995 Z.z.