
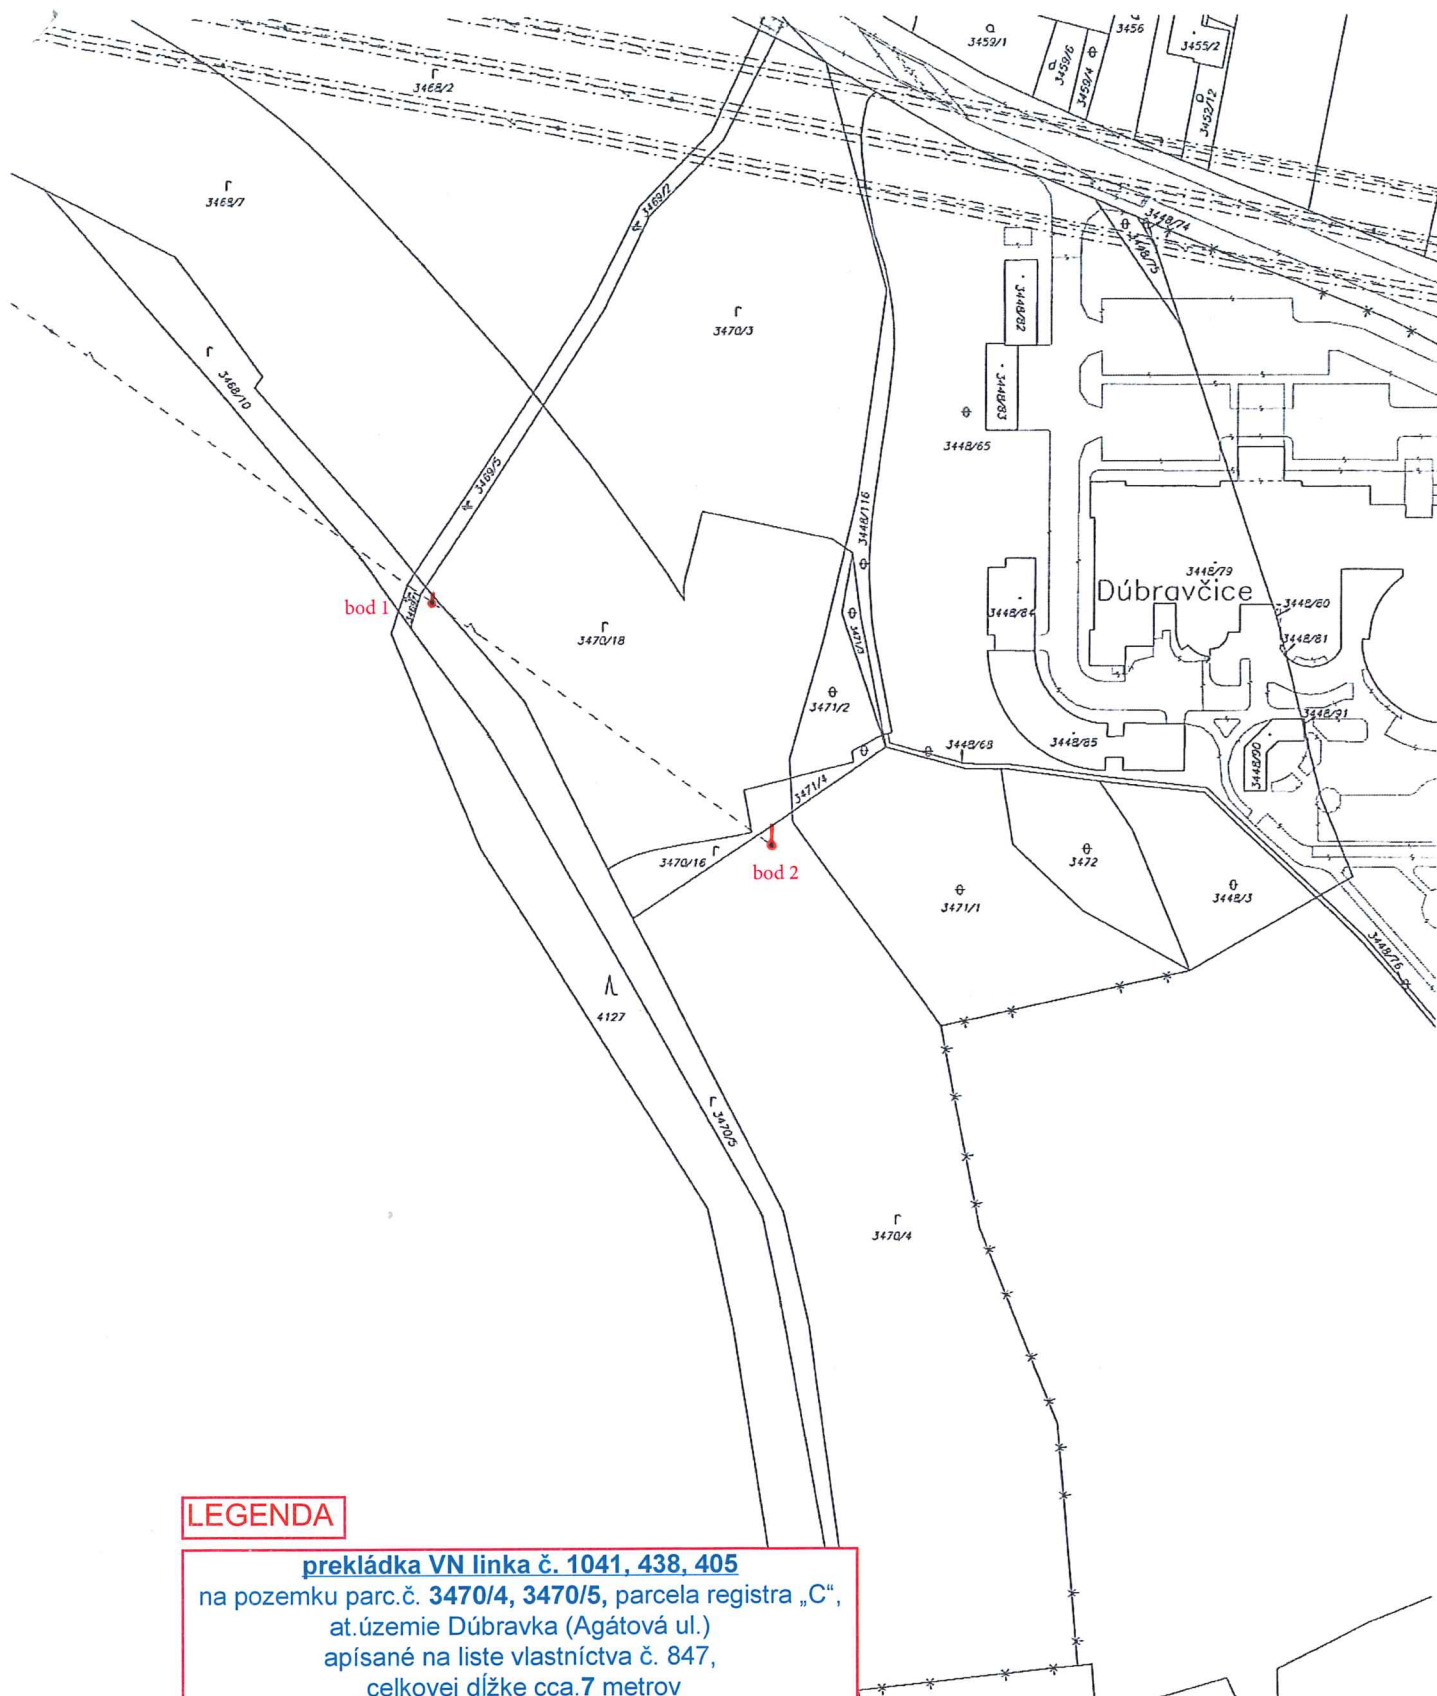


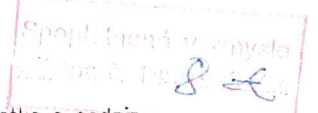

LEGENDA

prekládka VN linka č. 1041, 438, 405
na pozemku parc.č. 3470/4, 3470/5, parcela registra „C“,
at.územie Dúbravka (Agátová ul.)
apísané na liste vlastníctva č. 847,
celkovej dĺžke cca.7 metrov

Okresný úrad Bratislava katastrálny odbor	Okres Bratislava IV	Obec BA-m.č. DÚBRAVKA	Kat. územie Dúbravka
	Číslo zákazky K1- 3052 /2017	Vektorová mapa	Mierka 1 : 1500
KÓPIA KATASTRÁLNEJ MAPY na parcelu: --			
Vyhotovil		 	
Dňa 10.02.2017	Meno Mgr. Marianna Kontilová		
		Pečiatka a podpis	