


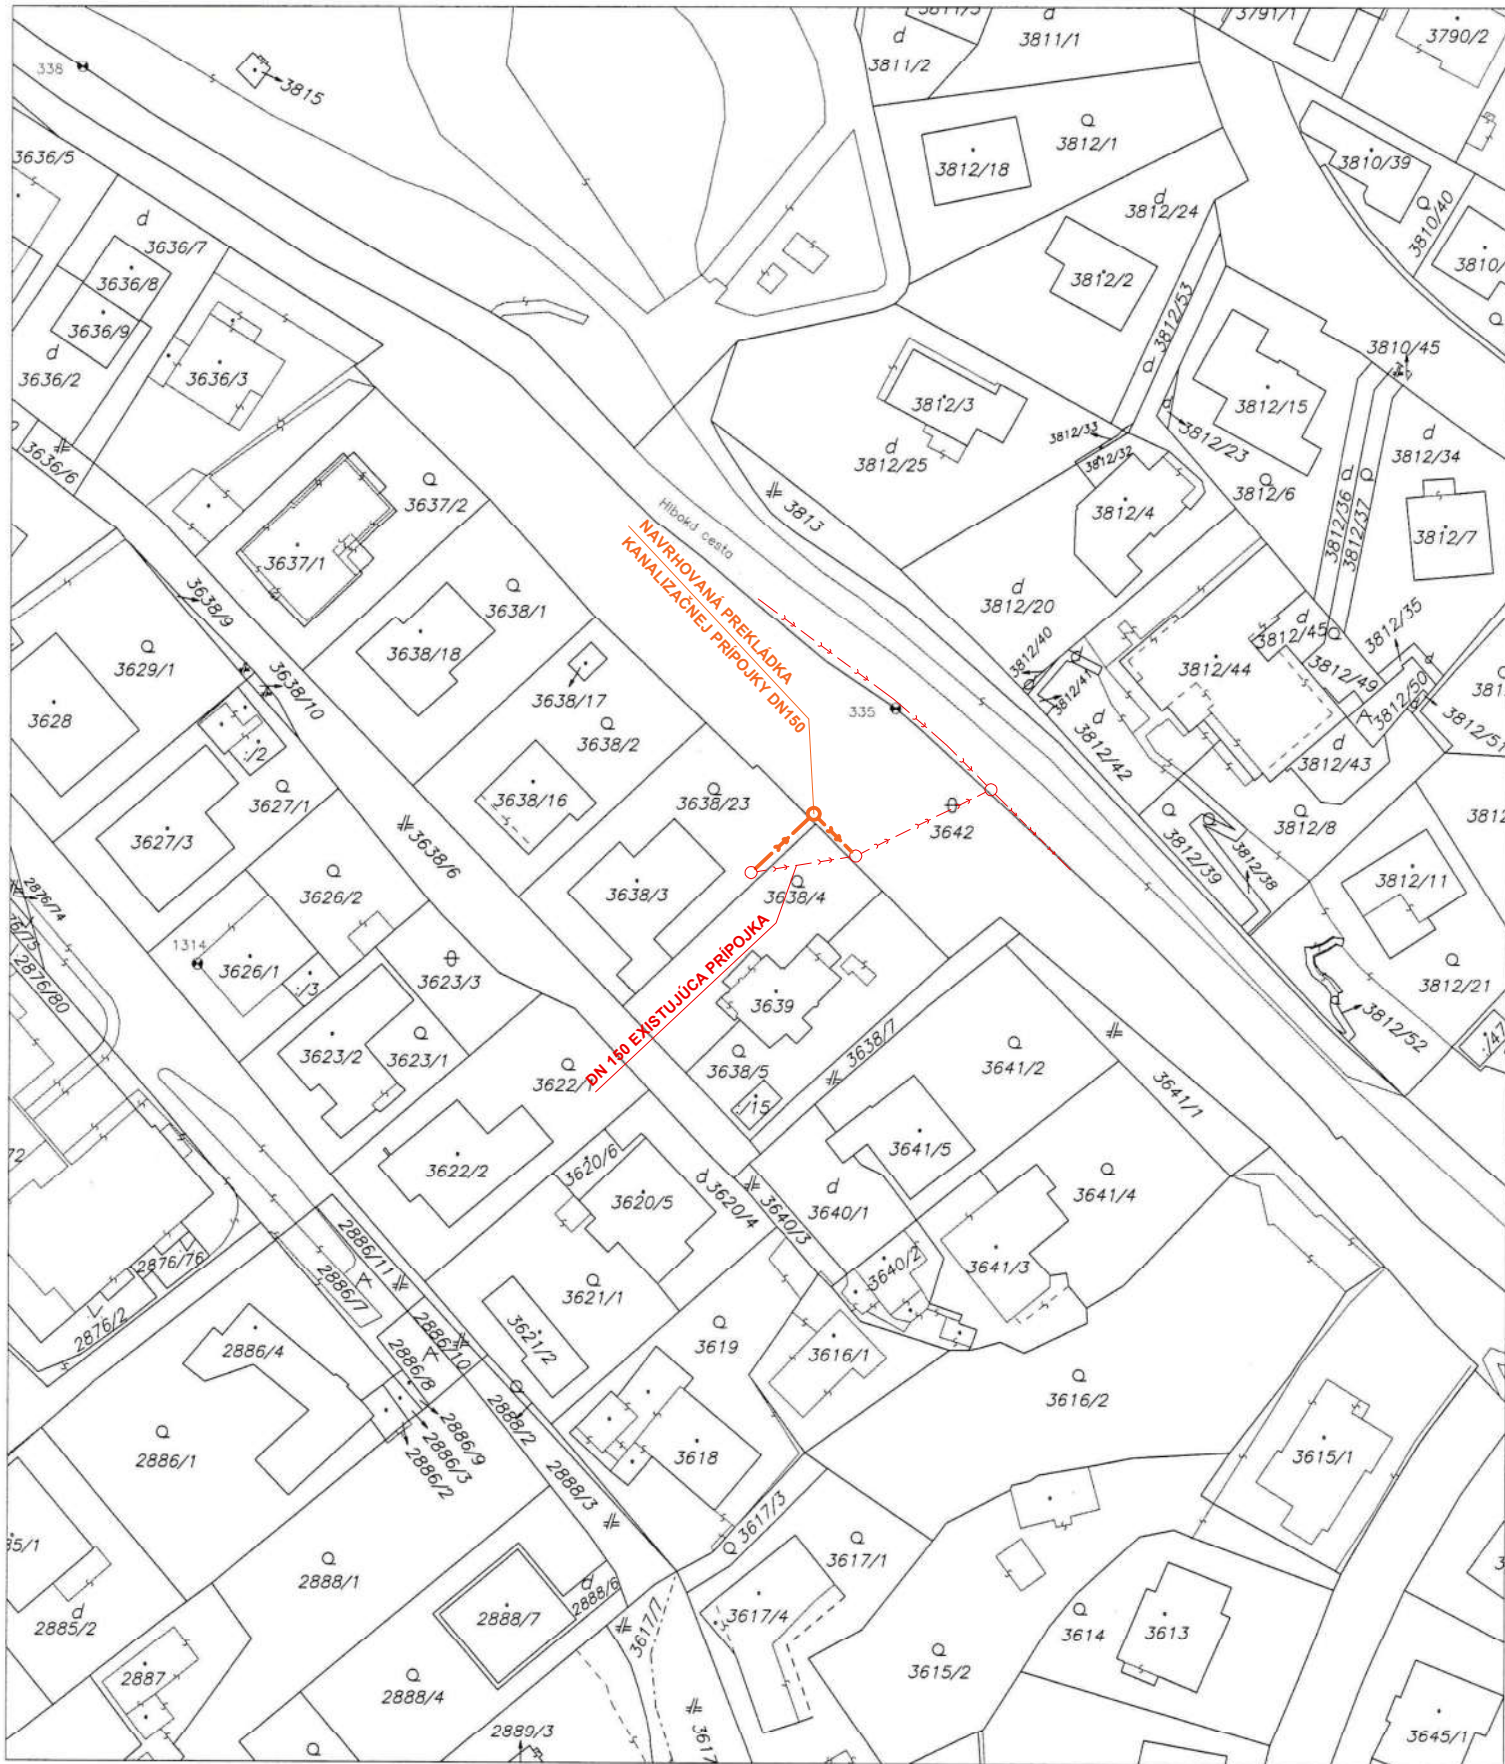

Okresný úrad Bratislava katastrálny odbor	Okres	Bratislava	Obec	BA-m.č. STARÉ MESTO	Kat. územie	Staré Mesto
	Číslo zákazky	2014/18	Vektorová mapa		Mierka	1 : 1000
KÓPIA KATASTRÁLNEJ MAPY						
na parcelu:						
Vyhotočil		Spoločnosť z zmluvy zákona č. 145/1995 Z.z.				
Dňa	Meno					
09.02.2018						

Pečiatka a podpis