
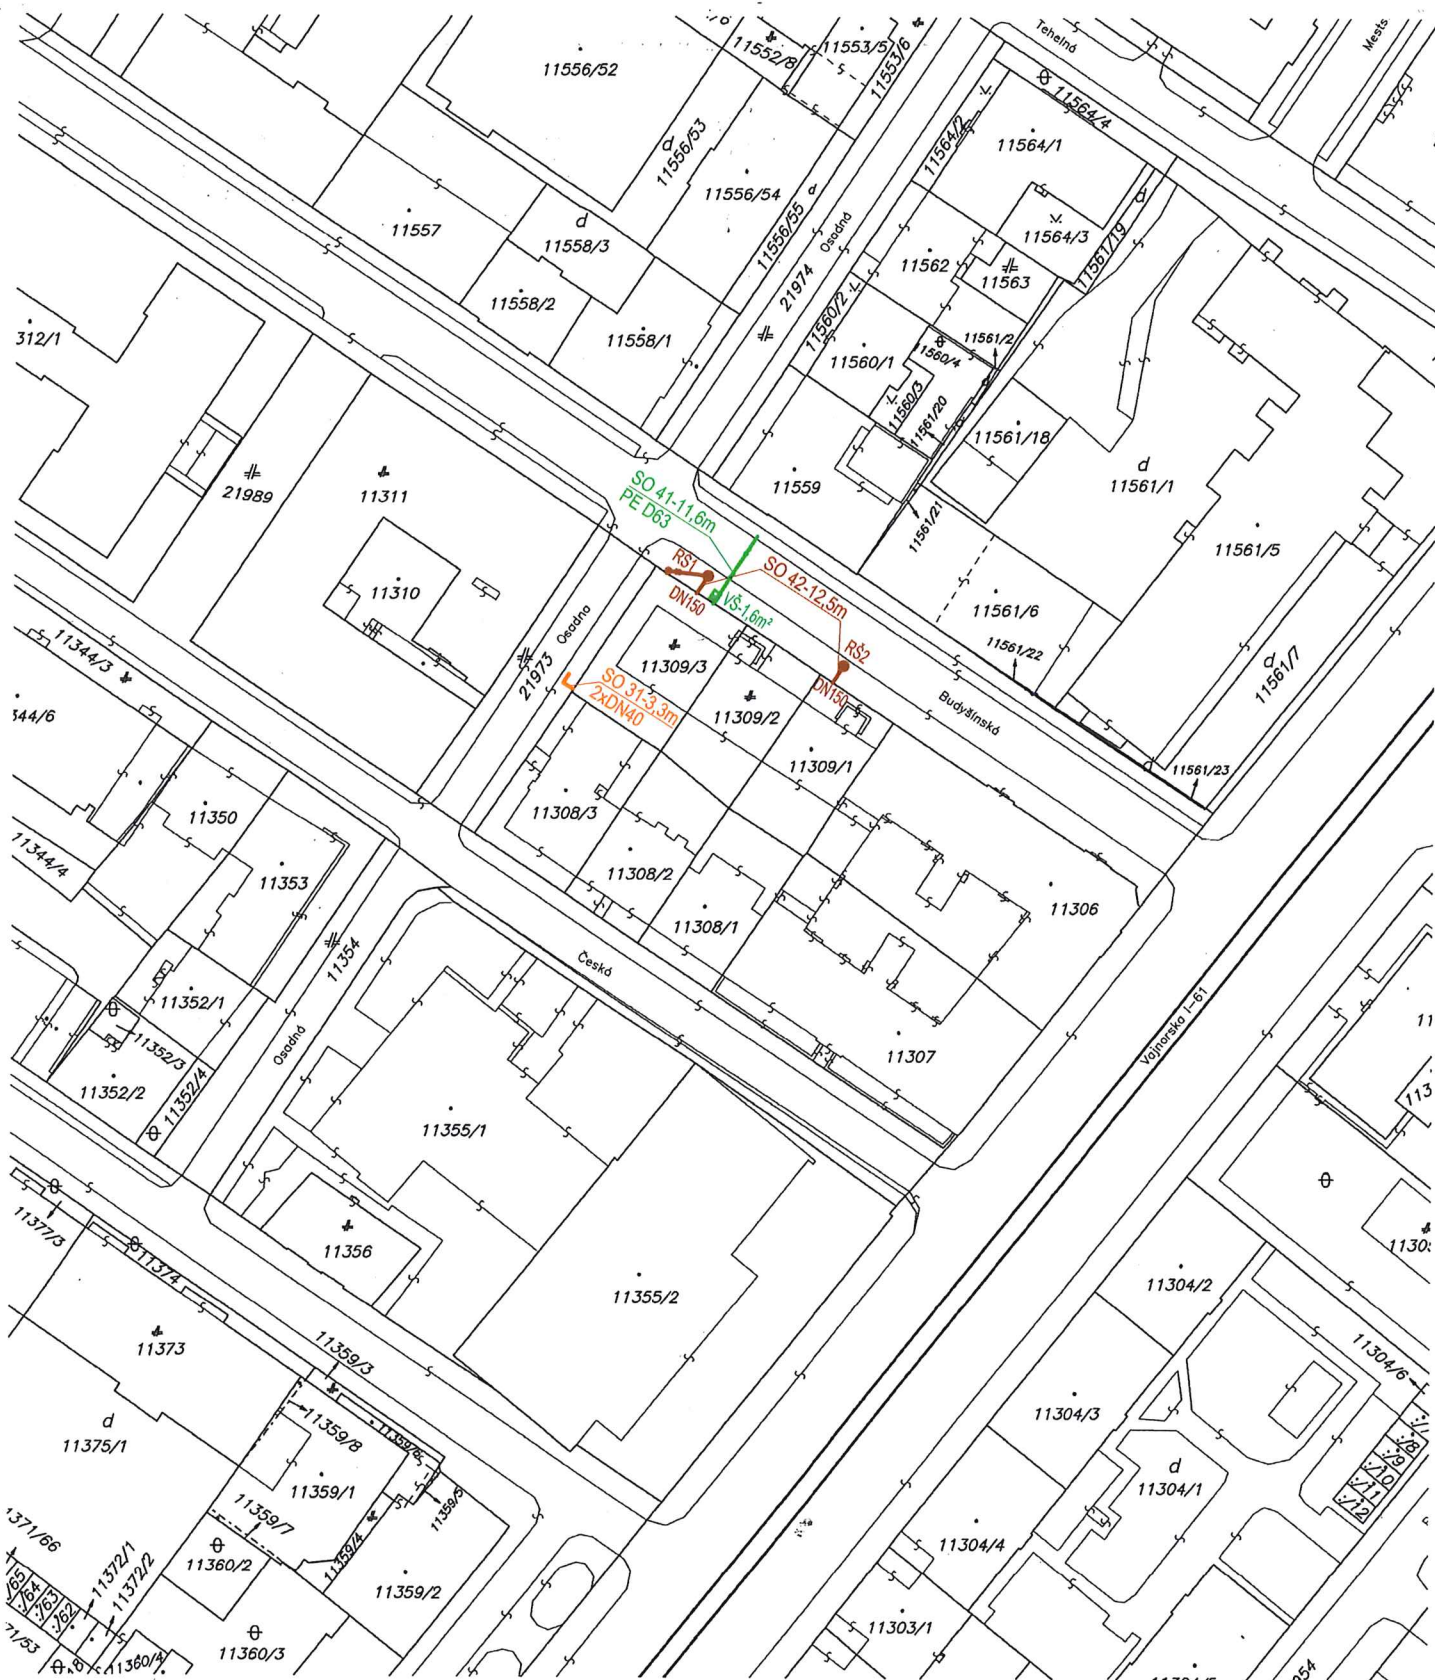


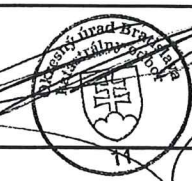

Okresný úrad Bratislava katastrálny odbor	Okres Bratislava III	Obec BA-m.č. NOVÉ MESTO	Kat. územie Nové Mesto
	Číslo zákazky K1- 3082 /2016	Vektorová mapa	Mierka 1 : 1000 Kód 2
KÓPIA KATASTRÁLNEJ MAPY			
na parcelu: --			
Vyhotočil		 Pečiatka a podpis	
Dňa 12.02.2016	Meno Zsolt Sárkány		