


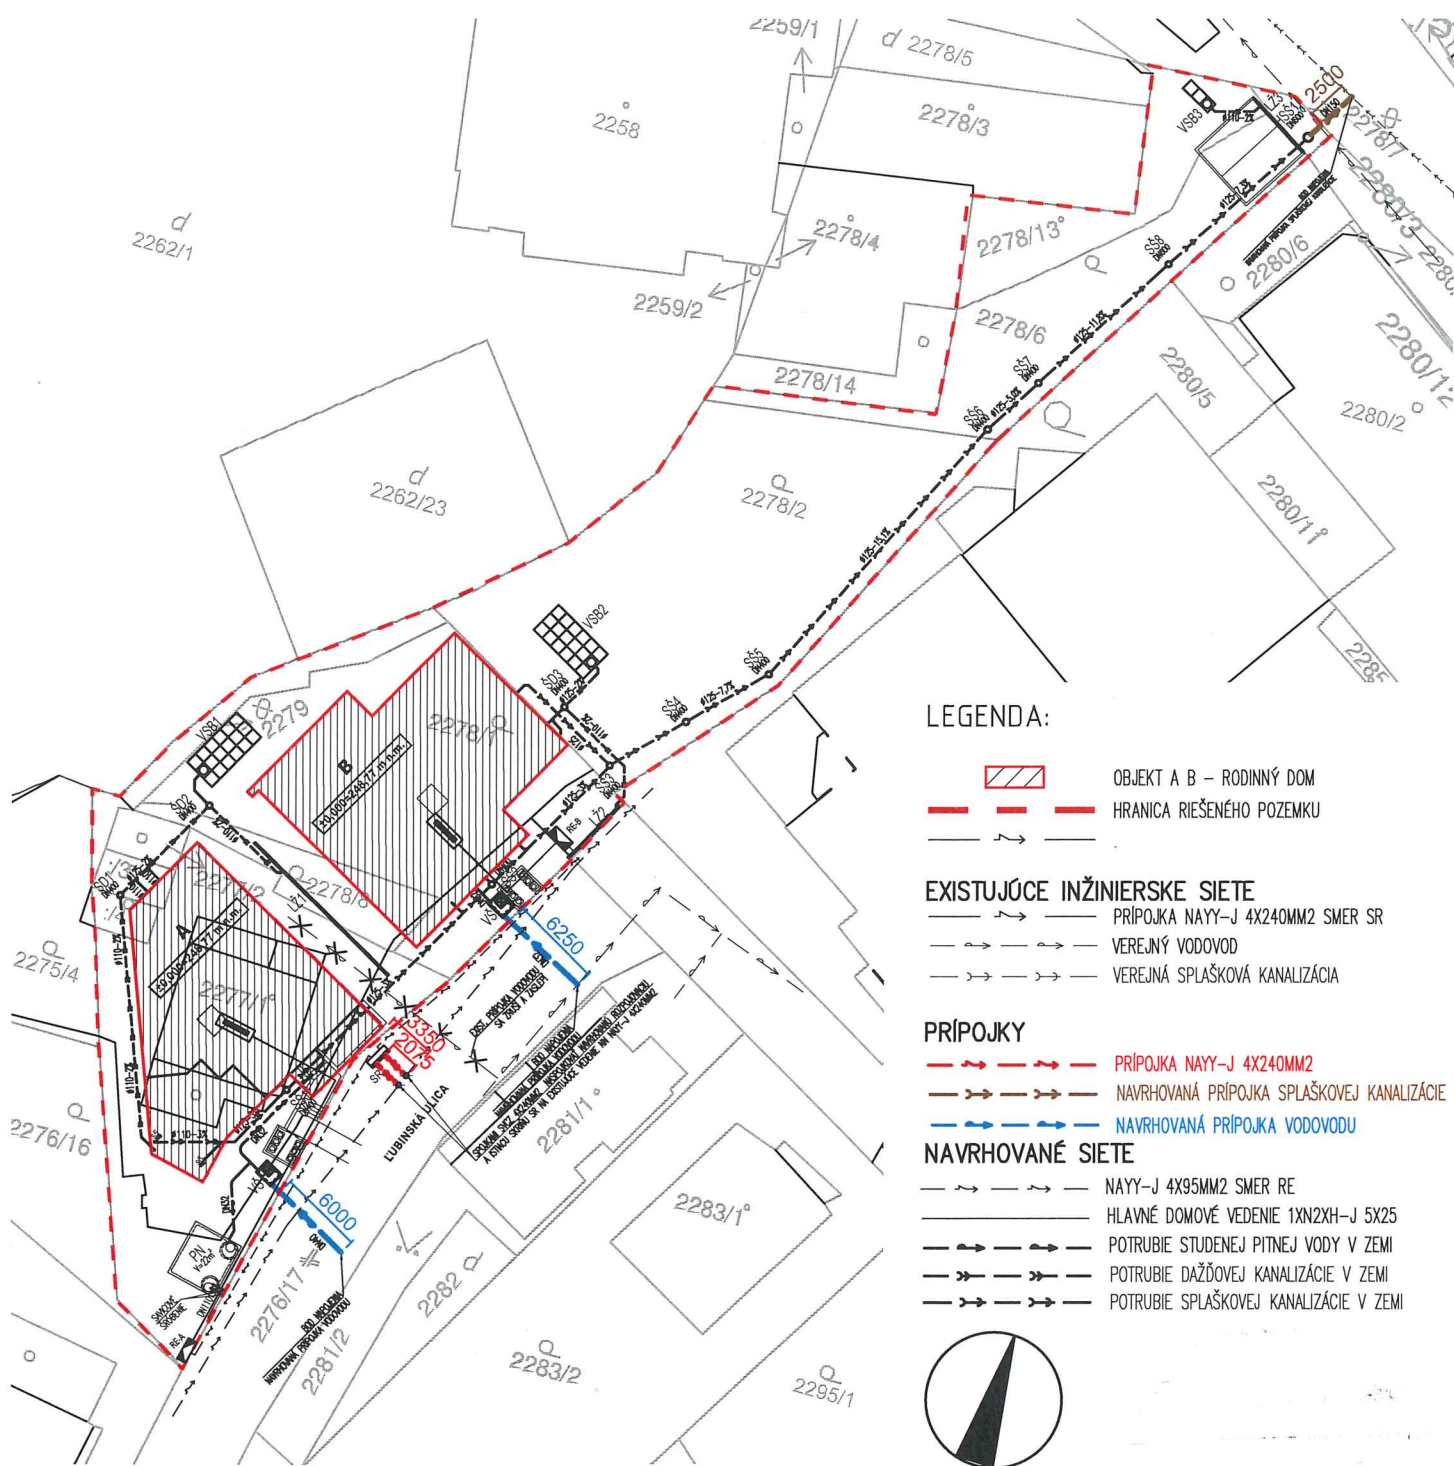

## Projekt pre stavebné povolenie

±0,000 = 248.77 m n.m BpV = Nášľapná vrstva na 1. NP

|                     |                                                                            |  |
|---------------------|----------------------------------------------------------------------------|--|
| AUTOR PROJEKTU, HAP | ..                                                                         |  |
| HIP. PROJEKTU       | II                                                                         |  |
| ZODPOV. PROJEKTANT  | II                                                                         |  |
| VYPRACOVAL          | JFcon, s.r.o.                                                              |  |
| INVESTOR            | GRUNDER DEVELOPMENT, s.r.o., Hviezdoslavovo námestie 15, 811 02 Bratislava |  |

### JFcon, s.r.o.

Družstevná 942/6, 03101 Liptovský Mikuláš  
IČO: 46 347 909, DIČ: 2023351429

NÁZOV STAVBY **DVA RODINNÉ DOMY A PRÍJAZDOVÁ KOMUNIKÁCIA**

MIESTO STAVBY Bratislava, k.ú.: Staré Mesto, p.č.: 2278/1, 2278/6-8,13, 2279, 2277/1-4

OBJEKT

NÁZOV VÝKRESU **SITUÁCIA**

FORMÁT **A4**

DÁTUM **12 / 2016**

ČÍSLO ZÁK.

ČASŤ – PROFESIA

MIERKA

1:500

ČÍSLO VÝKRESU

**01**