


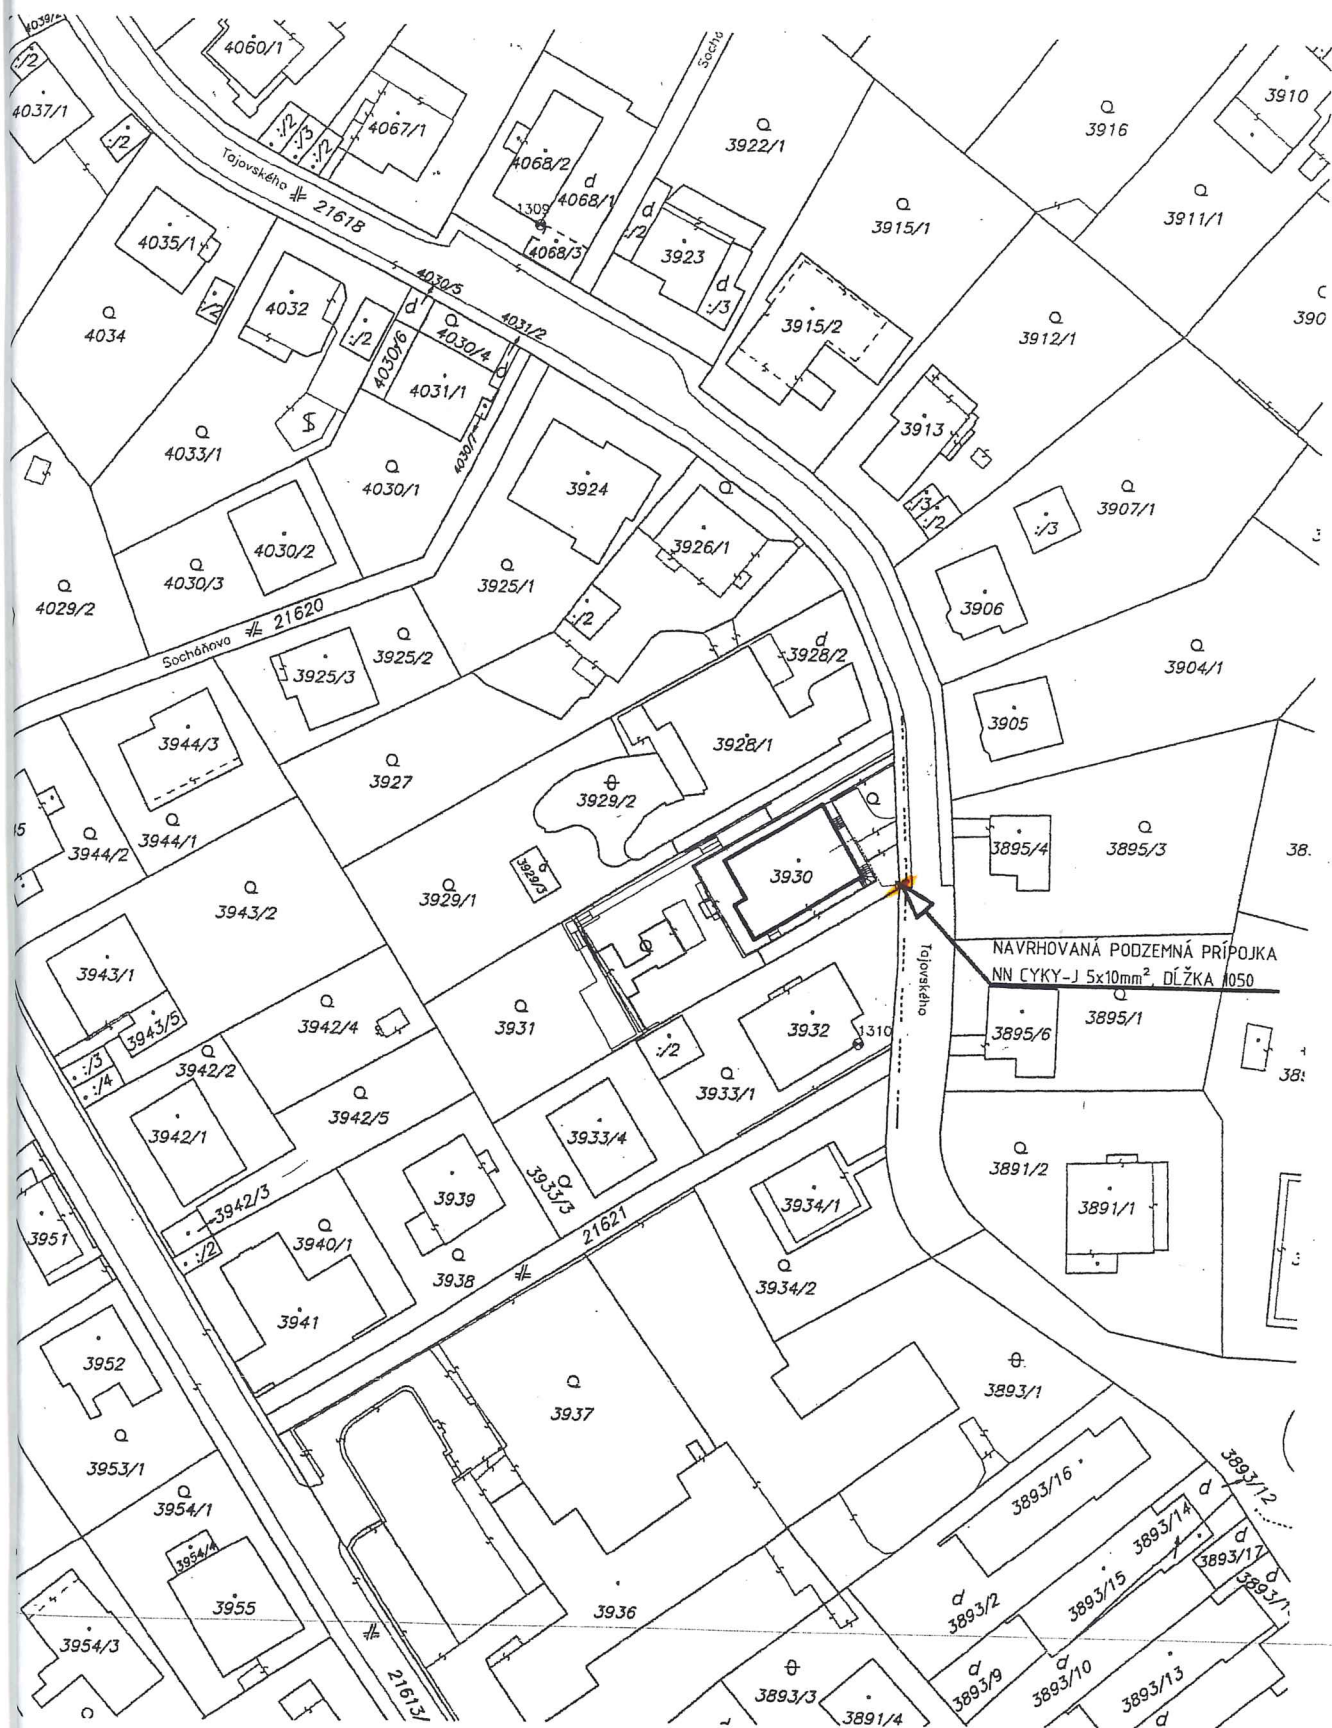

Okresný úrad Bratislava katastrálny odbor JANOVA 01.08.2017	Okres	Bratislava I	Obec	BA-m.č. STARÉ MESTO	Kat. územie	Staré Mesto
	Číslo záložky	K1-15308/17	Vektorová mapa		Mierka	1 : 1000
	KÓPIA KATASTRÁLNEJ MAPY na parcelu:					
Vyhotovil		Meno		Spoplatnená v zmysle zákona č. 147/2005 Z.z. Pečiatka a podpis		
01.08.2017		Bc. Martin Smida				