


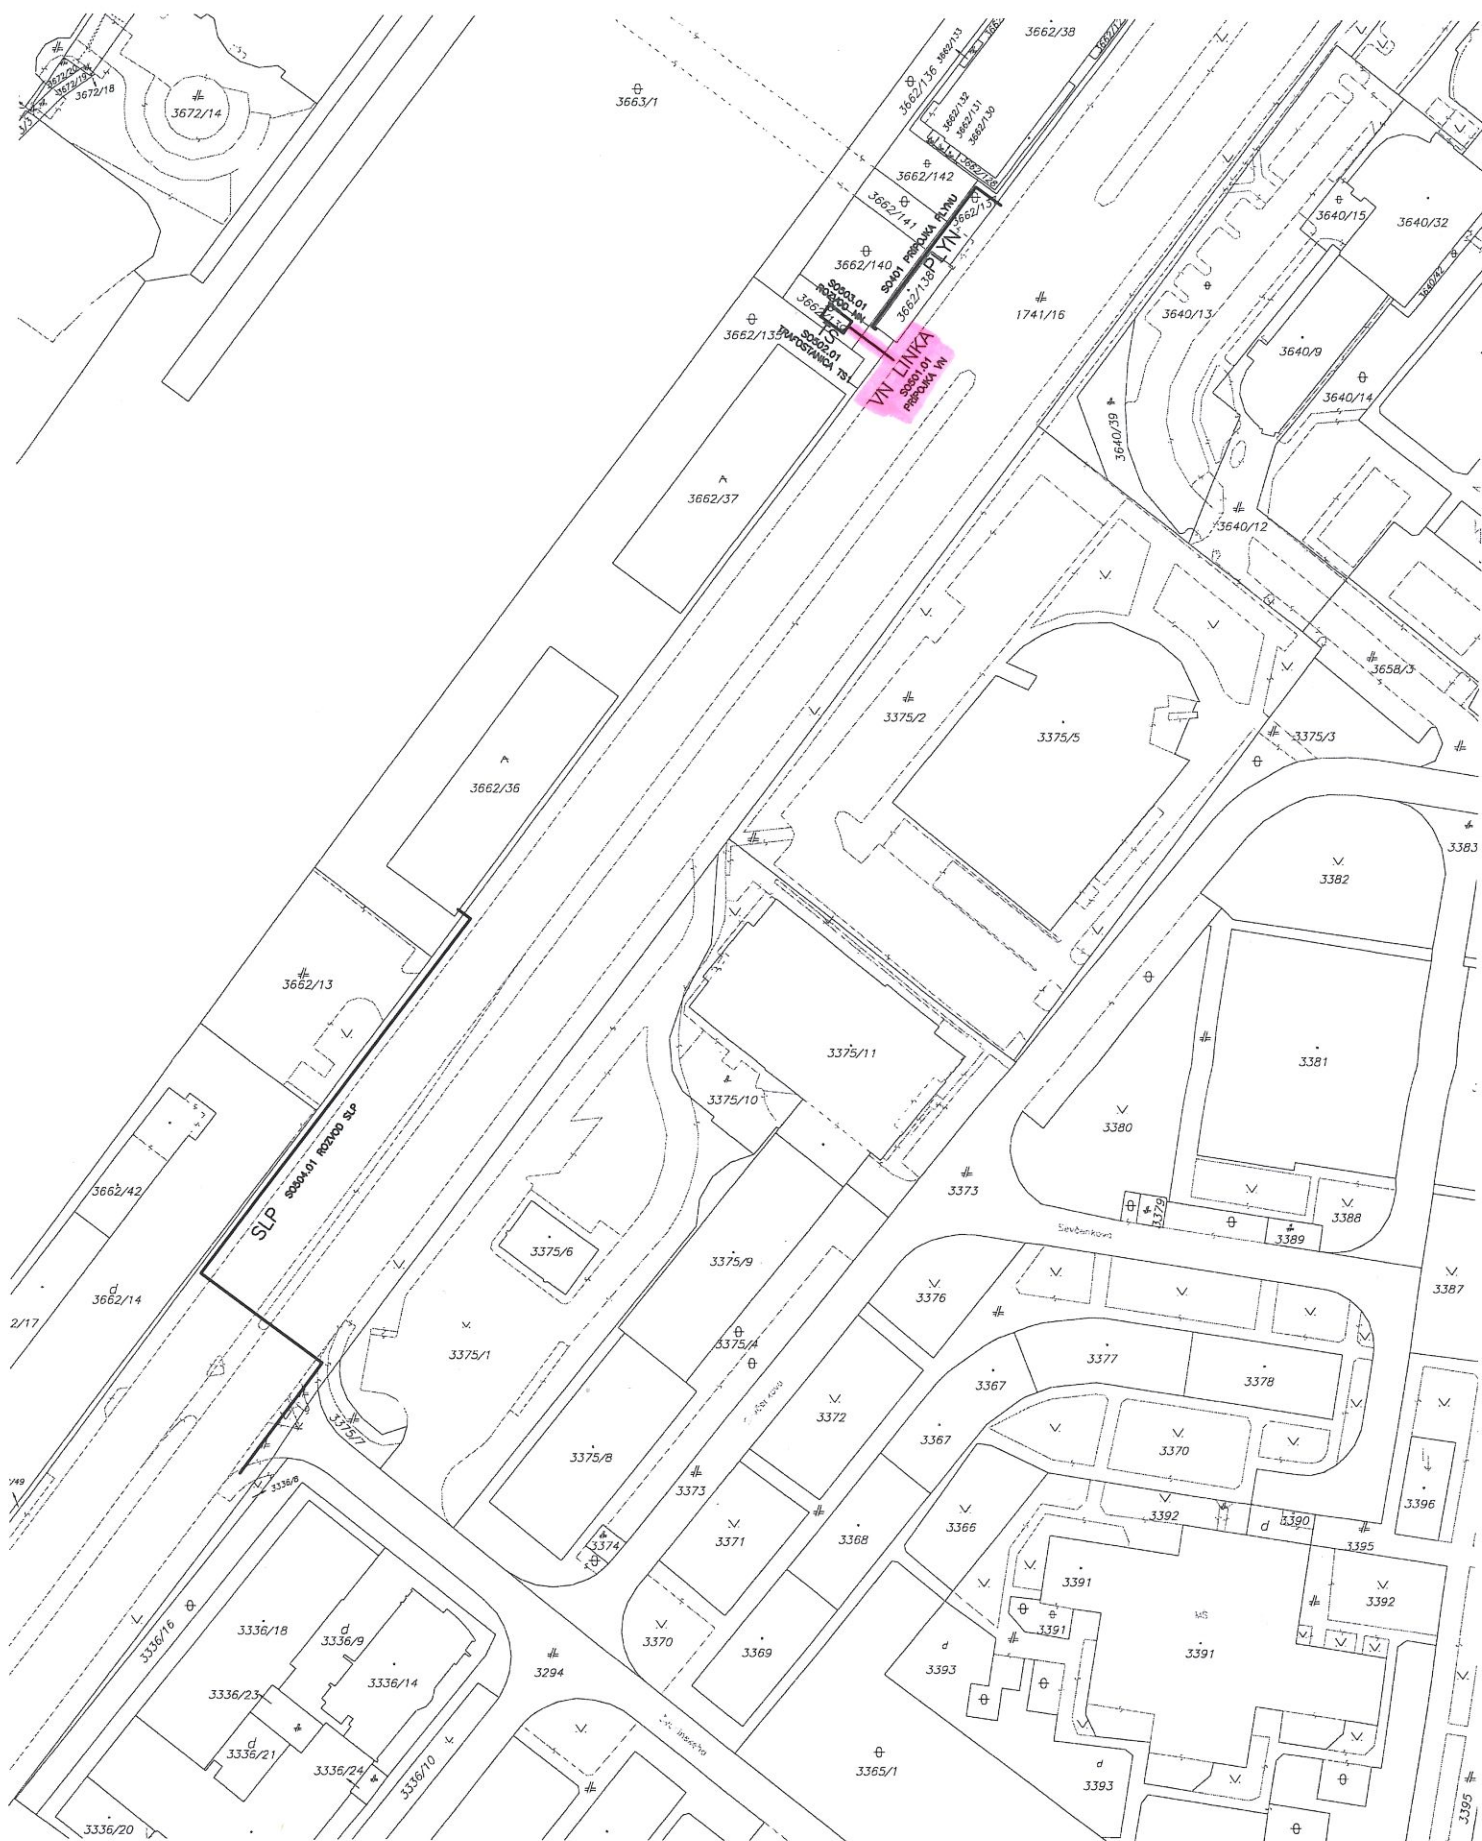

Okresný úrad Bratislava katastrálny odbor	Okres	Bratislava V	Obec	BA-m.č. PETRŽALKA	Kat. územie	Petržalka
	Číslo zákazky	K1- 5627	/2018	Vektorová mapa	Mierka	1 : 1000
	KÓPIA KATASTRÁLNEJ MAPY na parcelu: --					
Vyhotožil						
Dňa	21.03.2018	Meno	Silvester Široký	Spoplošná v. mysle	Pečiatka a podpis	