


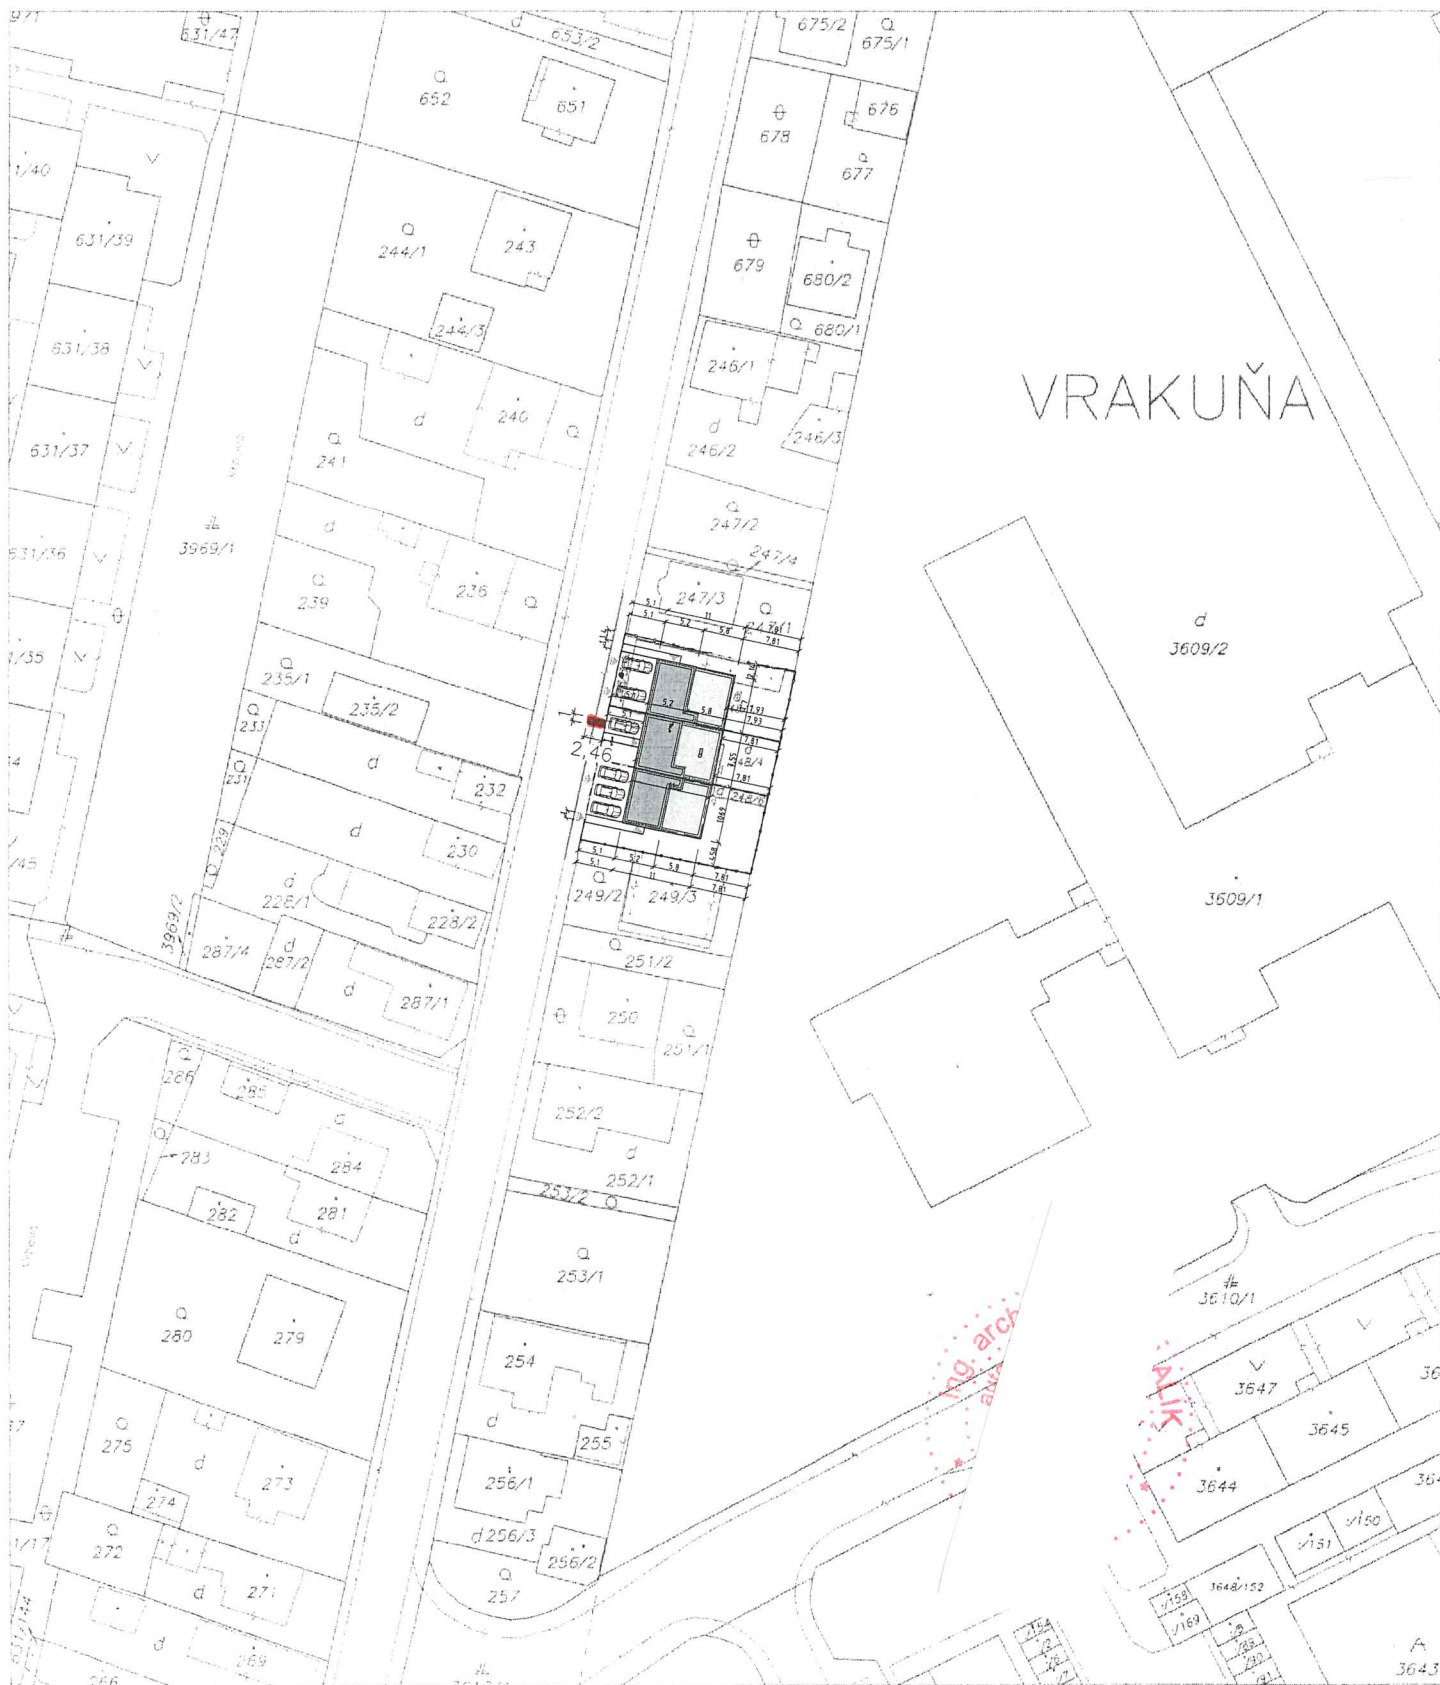

Okresný úrad Bratislava katastrálny odbor	Okres Bratislava II	Obec BA-m.č. VRAKUŇA	Kat. územie Vrakuňa
	Číslo zákazky K1-8346/18	Vektorová mapa	Mierka 1 : 1000
KÓPIA KATASTRÁLNEJ MAPY na parcelu:			
Vyhotožil		 Spoplatnené v zmysle zákonu č. 143/1995 Z.z. Pečiatka a podpis	
Dňa 02.05.2018	Meno Mgr. Adam Polák		