


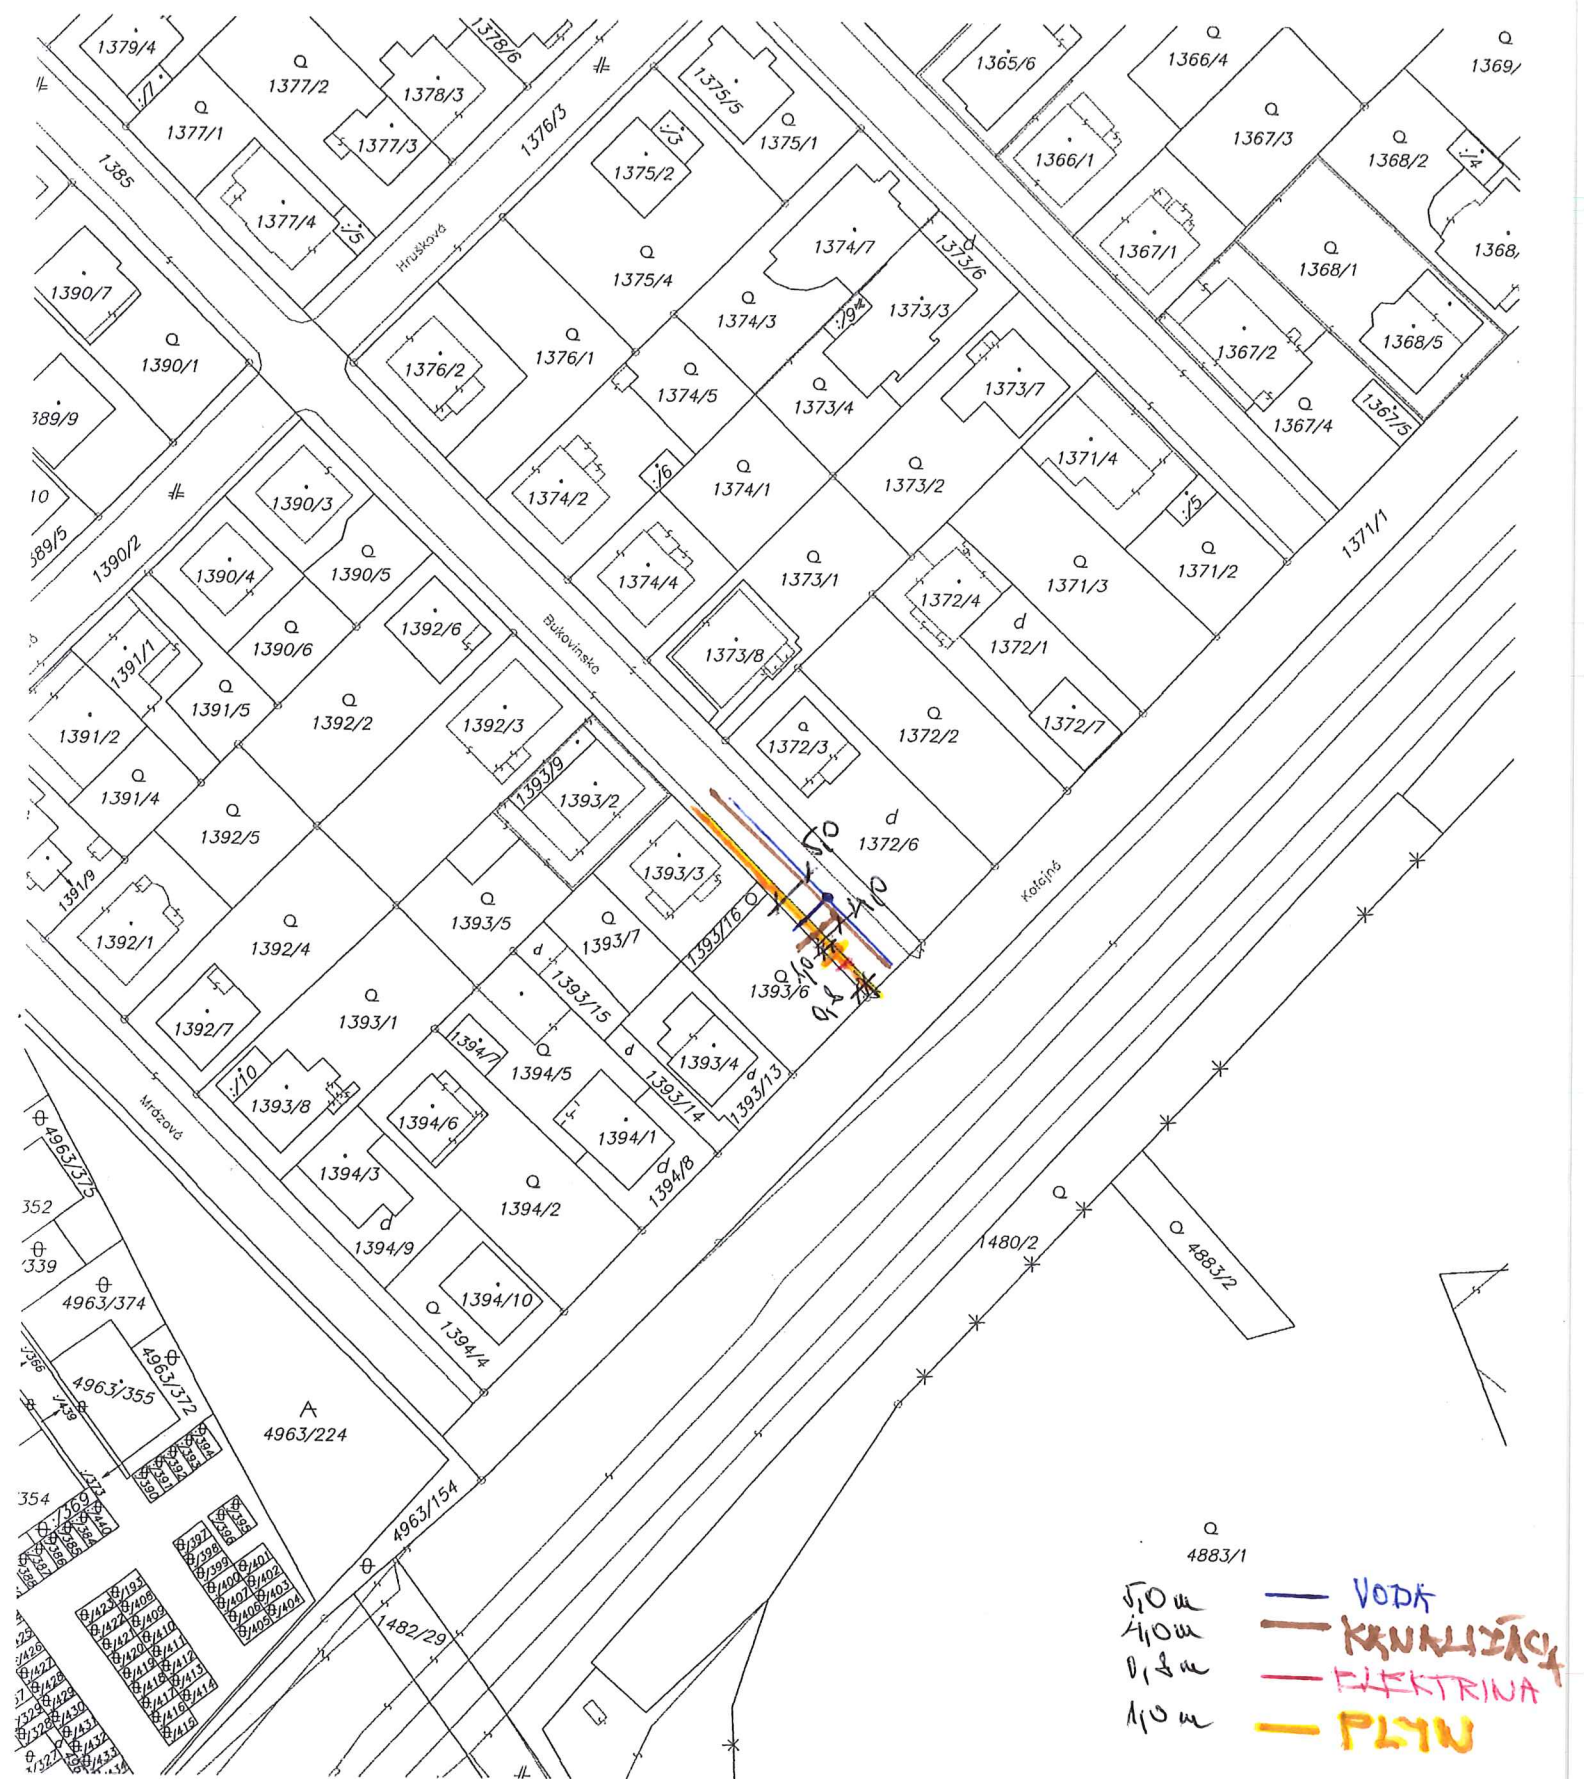

|                                                 |                                           |                   |                |              |             |          |
|-------------------------------------------------|-------------------------------------------|-------------------|----------------|--------------|-------------|----------|
| Okresný úrad<br>Bratislava<br>katastrálny odbor | Okres                                     | Bratislava III    | Obec           | BA-m.č. RAČA | Kat. územie | Rača     |
|                                                 | Číslo zákazky                             | K1-8324/2018      | Vektorová mapa |              | Mierka      | 1 : 1000 |
|                                                 | KÓPIA KATASTRÁLNEJ MAPY<br>na parcelu: -- |                   |                |              |             |          |
| Vyhotočil                                       |                                           | Zsolt Sárkány     |                |              |             |          |
| Dňa                                             | 02.05.2018                                | Pečiatka a podpis |                |              |             |          |

Spoplatnené v zmysle zákona č. 140/1905 Z.z.